ΕΦΗΜΕΡΙΣ ΤΗΣ ΚΥΒΕΡΝΗΣΕΩΣ

ΤΗΣ ΕΛΛΗΝΙΚΗΣ ΔΗΜΟΚΡΑΤΙΑΣ

ΤΕΥΧΟΣ ΤΕΤΑΡΤΟ Αρ. Φύλλου 702

22 Ιουνίου 1993

ΠΟΛΕΟΔΟΜΙΑ

ΑΠΟΦΑΣΕΙΣ

Αριθ. ΔΠ/ΠΜ/27644/865(1)

Αναθεώρηση του Ρυμοτομικού Σχεδίου του Δήμου Ευόσμου Ν. Θεσσαλονίκης και περιοχής του Ρυμοτομικού του Δήμου Ελευθερίου - Κορδελιού Ν. Θεσσαλονίκης για την τροποποίηση των οικοδομικών και ρυμοτομικών γραμμών, έγκριση χρήσεων γης, δικτύου κοινοχρήστων και κοινωφελών χώρων και την τροποποίηση των όρων και περιορισμών δόμησης.

Ο ΝΟΜΑΡΧΗΣ ΘΕΣΣΑΛΟΝΙΚΗΣ

Έχοντας υπόψη:

1. Τις διατάξεις του Ν.Δ/τος της 17ης 1923, όπως μεταγενέστερα τροποποιήθηκαν και συπληρώθηκαν και ιδίως εκείνα του Κεφαλαίου Α' και των άρθρων 29 και 70 και του κεφαλαίου Β.
2. Τις διατάξεις του Α.Ν. 314/68 (ΦΕΚ 47Α), όπως τροποποιήθηκαν και συμπληρώθηκαν με το αρ. 1018/71 Ν.Δ. (ΦΕΚ 220Α) και με την παρ. 3 του άρθρου 34 του Ν. 1577/85 (ΦΕΚ 210Α).
3. Τις διατάξεις του αρ. 183/1985 Π.Δ/τος (ΦΕΚ 70Α) και ειδικώτερα το άρθρο 1 του Π.Δ/τος 28/1993.
4. Τις διατάξεις του Ν. 1337/83, όπως μεταγενέστερα τροποποιήθηκαν και συμπληρώθηκαν.
5. Τις διατάξεις του Ν. 1577/85 «Γενικός Οικοδομικός Κανονισμός».
6. Το Π.Δ/γμα της 4.4.79 (ΦΕΚ 271Δ/15.5.79) «Περί εγκρίσεως του Ρυμοτομικού Σχεδίου Ευόσμου» όπως τροποποιήθηκαν μεταγενέστερα.
7. Την αρ. 50649/1573/6.3.92 απόφαση του Υπουργού Περιβάλλοντος Χωροταξίας και Δημ. Έργων «Επανέγκριση του Γενικού Πολεοδομικού Σχεδίου Ευόσμου Ν. Θεσσαλονίκης (ΦΕΚ 367Δ/15.4.92).
8. Το από 23.2.87 Π.Δ/γμα «Κατηγορίες και περιεχόμενο χρήσεων γής» (ΦΕΚ 166Δ/87).
9. Την αριθ. 59/93 απόφαση του Δημοτικού Συμβουλίου Ευόσμου.
10. Την αριθ. 75/93 απόφαση του Δημοτικού Συμβουλίου Ελευθερίου - Κορδελιού.
11. Την αριθ. 513 (συνεδρία 22η/25.5.93) Πράξη Γνωμοδότησης του Συμβουλίου ΧΟΠ Ν. Θεσσαλονίκης μετά την από 24.5.93 Εισήγηση του ΤΠΜ της Δ/νσης Πολεοδομίας Θεσσαλονίκης, αποφασίζουμε:

1. Εγκρίνεται η Αναθεώρηση του Ρυμοτομικού Σχεδίου Ευόσμου και περιοχής του Ρυμοτομικού Σχεδίου Ελευθερίου - Κορδελιού σε τμήματα δώδεκα (12) πολεοδομικών ενοτήτων με τον καθορισμό οικοδομησίμων χώρων, κοινοχρήστων χώρων, οδών, πεζοδρόμων, στοών, χώρων πρασίνου, χώρων πλατείας, χώρων πάρκων, χώρων παιδικής χαράς, χώρων στάθμευσης αυτοκινήτων (Ρ), χώρου Δημαρχείου, χώρου Δημοτικού κτιρίου πολλαπλών χρήσεων, χώρου Δημοτικής Βιβλιοθήκης, χώρων αθλητικών εγκαταστάσεων χώρου πολιτιστικού κέντρου, χώρων Σχολείων (Νηπιαγωγεία - Δημοτικά - Γυμνάσια - Λύκεια) χώρων παιδικών Σταθμών, χώρων βρεφονηπιακών Σταθμών, χώρων πολιτιστικών κέντρων, χώρου ΚΑΠΗ, χώρου Κέντρου Υγείας, χώρου ανοικτού θεάτρου, χώρου κέντρου Νεότητας, χώρου για ανέργεση Κτιρίου Κοινωνικής Πρόνοιας, χώρων Ιερών Ναών, όπως οι ρυθμίσεις αυτές φαίνονται στα εικοσιεννέα (29) πρωτότυπα χρωματισμένα διαγράμματα σε κλίμακα 1:500 που θεωρήθηκαν από την Δ/ντρια της Πολεοδομίας Θεσσαλονίκης και συνοδεύουν την απόφαση αυτή.

2. Εγκρίνεται ο Πολεοδομικός Κανονισμός της περιοχής της οποίας το Πολεοδομικό Σχέδιο αναθεωρείται με την προηγούμενη παράγραφο της παρούσας ως εξής:

Α. Στους οικοδομήσιμους χώρους που χαρακτηρίζονται στα διαγράμματα με τα στοιχεία Α και Κ και στους οικοδομησίμους χώρους χωρίς χαρακτηριστικό στοιχείο επιτρέπονται οι παρακάτω χρήσεις:

α. Στις περιοχές με στοιχείο Α επιτρέπονται οι χρήσεις της Γενικής Κατοικίας όπως προσδιορίζονται από το άρθρο 3 του Π.Δ/τος της 23.2.87 (ΦΕΚ 166Δ) «κατηγορίες και περιεχόμενο χρήσεων γής.

β. Στις περιοχές με στοιχείο Κ επιτρέπονται οι χρήσεις Κέντρου Γειτονιάς σύμφωνα με το άρθρο 4 του Π.Δ/τος της 23.2.87 (ΦΕΚ 166Δ).

γ. Στις περιοχές χωρίς χαρακτηριστικό στοιχείο επιτρέπονται οι χρήσεις της αμιγούς κατοικίας σύμφωνα με το άρθρο 2 του Π.Δ/τος της 23.2.87 (ΦΕΚ 166Δ).

δ. Υφιστάμενες χρήσεις που δεν προβλέπονται από τις παραπάνω διατάξεις εφόσον λειτουργούν νόμιμα μέχρι την δημοσίευση της απόφασης αυτής παραμένουν.

Β. Στην πρόσοψη των οικοπέδων οικοδομημένων ή μη επιβάλλεται προκήπιο πλάτους ενός μέτρου (1,0) ενός μέτρου και πενήντα εκατοστών (1,50), δύο μέτρων (2) δύο μέτρων και πενήντα εκατοστών (2,50), τριών μέτρων (3), τεσσάρων μέτρων (4), πέντε μέτρων (5) και οκτώ μέτρων

(8) όπως φαίνεται στα διαγράμματα της Πολεοδομικής Μελέτης.

Γ. Επιβάλλονται εσωτερικές στοές πλάτους δύο μέτρων (2), δύο μέτρων και πενήντα εκατοστών (2,5), τριών μέτρων (3,0), τεσσάρων μέτρων (4,0) και πέντε (5) μέτρων όπως φαίνεται στα διαγράμματα της Πολεοδομικής Μελέτης.

Δ. Τα ελάχιστα όρια εμβαδού και προσώπου καθώς και οι όροι και περιορισμοί δόμησης των οικοπέδων ορίζονται κατά τομείς I,II,IV,V,VII και IX ως εξής:

Τομέας I

1. ελάχιστο πρόσωπο: δέκα (10) μέτρα ελάχιστο εμβαδόν: διακόσια (200) τ. μέτρα.

2. το μέγιστο ποσοστό κάλυψης των οικοπέδων ορίζεται σύμφωνα με τον ισχύοντα Γενικό Οικοδομικό Κανονισμό.

3. ο συντελεστής δόμησης: ένα και οκτώ δέκατα (1,8).

4. το μέγιστο επιτρεπόμενο ύψος των ανεγερθησομένων κτιρίων ορίζεται σύμφωνα με τον ισχύοντα Γενικό Οικοδομικό Κανονισμό.

Τομέας II

1. ελάχιστο πρόσωπο: οκτώ (8) μέτρα ελάχιστο εμβαδόν: εκατόν (120) τ. μέτρα.

2. το μέγιστο ποσοστό κάλυψης των οικοπέδων ορίζεται σύμφωνα με τον ισχύοντα Γενικό Οικοδομικό Κανονισμό.

3. ο συντελεστής δόμησης ορίζεται σε ένα και τέσσερα δέκατα (1,4).

4. το μέγιστο επιτρεπόμενο ύψος των ανεγερθησομένων κτιρίων ορίζεται σύμφωνα με τον ισχύοντα Γενικό Οικοδομικό Κανονισμό.

Τομέας IV και V

1. ελάχιστο πρόσωπο: οκτώ (8) μέτρα ελάχιστο εμβαδόν: εκατόν (120) τ. μέτρα.

2. το μέγιστο ποσοστό κάλυψης των οικοπέδων ορίζεται σύμφωνα με τον ισχύοντα Γενικό Οικοδομικό Κανονισμό.

3. ο συντελεστής δόμησης ορίζεται σε ένα και οκτώ δέκατα (1,8).

4. το μέγιστο επιτρεπόμενο ύψος των κτιρίων ορίζεται σύμφωνα με τον ισχύοντα Οικοδομικό Κανονισμό.

Τομέας VII

1. ελάχιστο πρόσωπο: δέκα (10) μέτρα ελάχιστο εμβαδόν: διακόσια (200) τ. μέτρα.

2. το μέγιστο ποσοστό κάλυψης των οικοπέδων ορίζεται σύμφωνα με τον ισχύοντα Γενικό Οικοδομικό Κανονισμό.

3. ο συντελεστής δόμησης ορίζεται σε ένα και οκτώ δέκατα (1,8).

4. το μέγιστο επιτρεπόμενο ύψος των κτιρίων ορίζεται σε δέκα (10) μέτρα.

5. απαγορεύεται η κατασκευή κτιρίων επί υποστυλωμάτων (Πυλωτή).

Τομέας IX

1. ελάχιστο πρόσωπο: δέκα (10) μέτρα ελάχιστο εμβαδόν: διακόσια (200) τ. μέτρα.

2. το μέγιστο ποσοστό κάλυψης των οικοπέδων ορίζεται σύμφωνα με τον ισχύοντα Γενικό Οικοδομικό Κανονισμό.

3. ο συντελεστής δόμησης ορίζεται σε ένα και οκτώ δέκατα (1,8).

4. το μέγιστο επιτρεπόμενο ύψος των κτιρίων ορίζεται σε: οκτώ και μισό (8,5) μέτρα.

5. απαγορεύεται η κατασκευή κτιρίων επί υποστυλωμάτων (Πυλωτή).

Ε. Για όποιο θέμα δεν προβλέπεται ρύθμιση από αυτόν τον Πολεοδομικό Κανονισμό να ισχύουν τα οριζόμενα στον Γενικό Οικοδομικό Κανονισμό και Κτιριοδομικό Κανονισμό.


3. Από τις διατάξεις αυτής της απόφασης δεν προκαλείται δαπάνη σε βάρος του κρατικού προϋπολογισμού ή του οικείου ΟΤΑ (Δήμου Ευόσμου).

4. Η ισχύς της απόφασης αυτής αρχίζει από την δημοσίευση της στην Εφημερίδα της Κυβερνήσεως.

5. Η απόφαση αυτή και τα θεωρημένα διαγράμματα από την Δ/ντρια της Πολεδομίας που την συνοδεύουν στην Εφημερίδα της Κυβερνήσεως (Ν.Δ/γμα 1018/71).


Θεσσαλονίκη, 8 Ιουνίου 1993


Ο Νομάρχης Θεσσαλονίκης
ΕΥΓ. ΧΑΪΤΙΔΗΣ

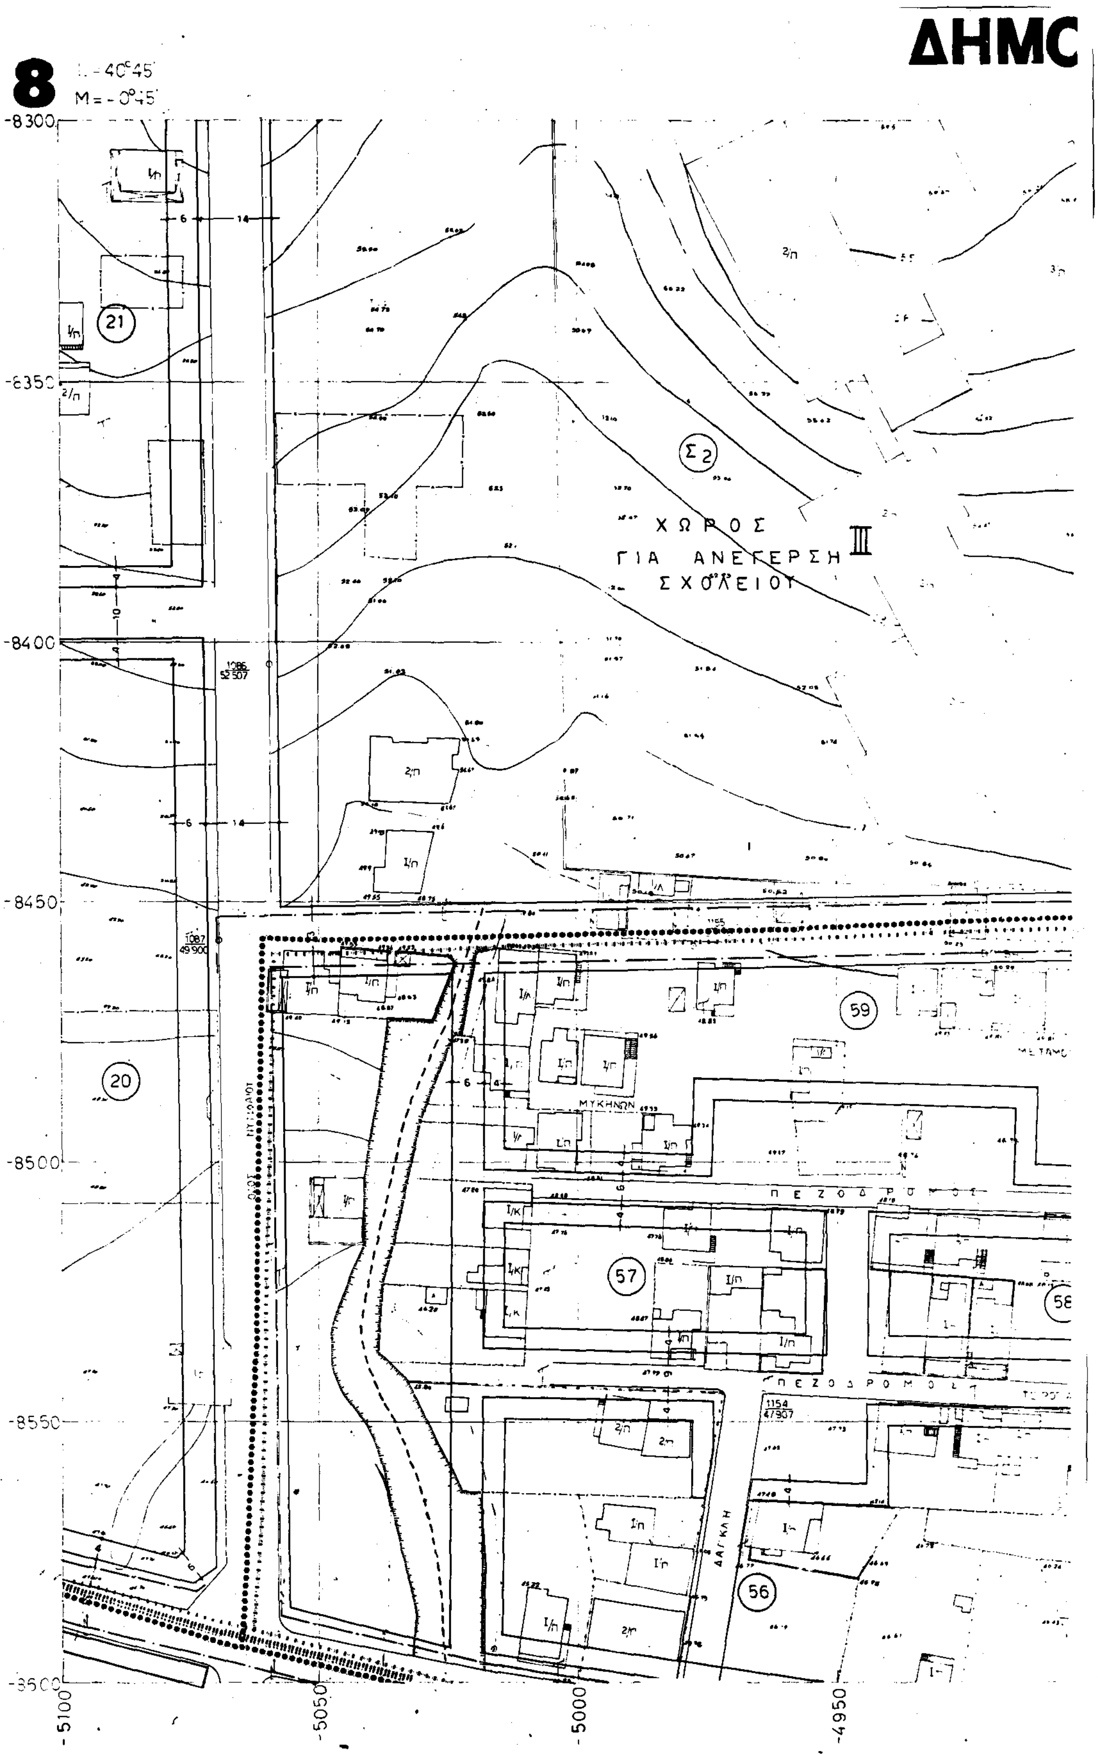

ΔΗΜΟ
8
M = - 0°45'
-8300
-8350
-8400
-8450
-8500
-8550
-8600
21
20
Σ2
ΧΩΡΟΣ
ΓΙΑ ΑΝΕΓΕΡΣΗ
ΣΧΟΛΕΙΟΥ
III
59
57
56
ΜΥΚΗΝΩΝ
ΠΕΖΟΔΡΟΜΟΣ
ΔΑΓΚΛΗ
-5100
-5050
-5000
-4950

)Σ ΕΥΟΣΜΟΥ

ΚΛΙΜΑΞ 1:500

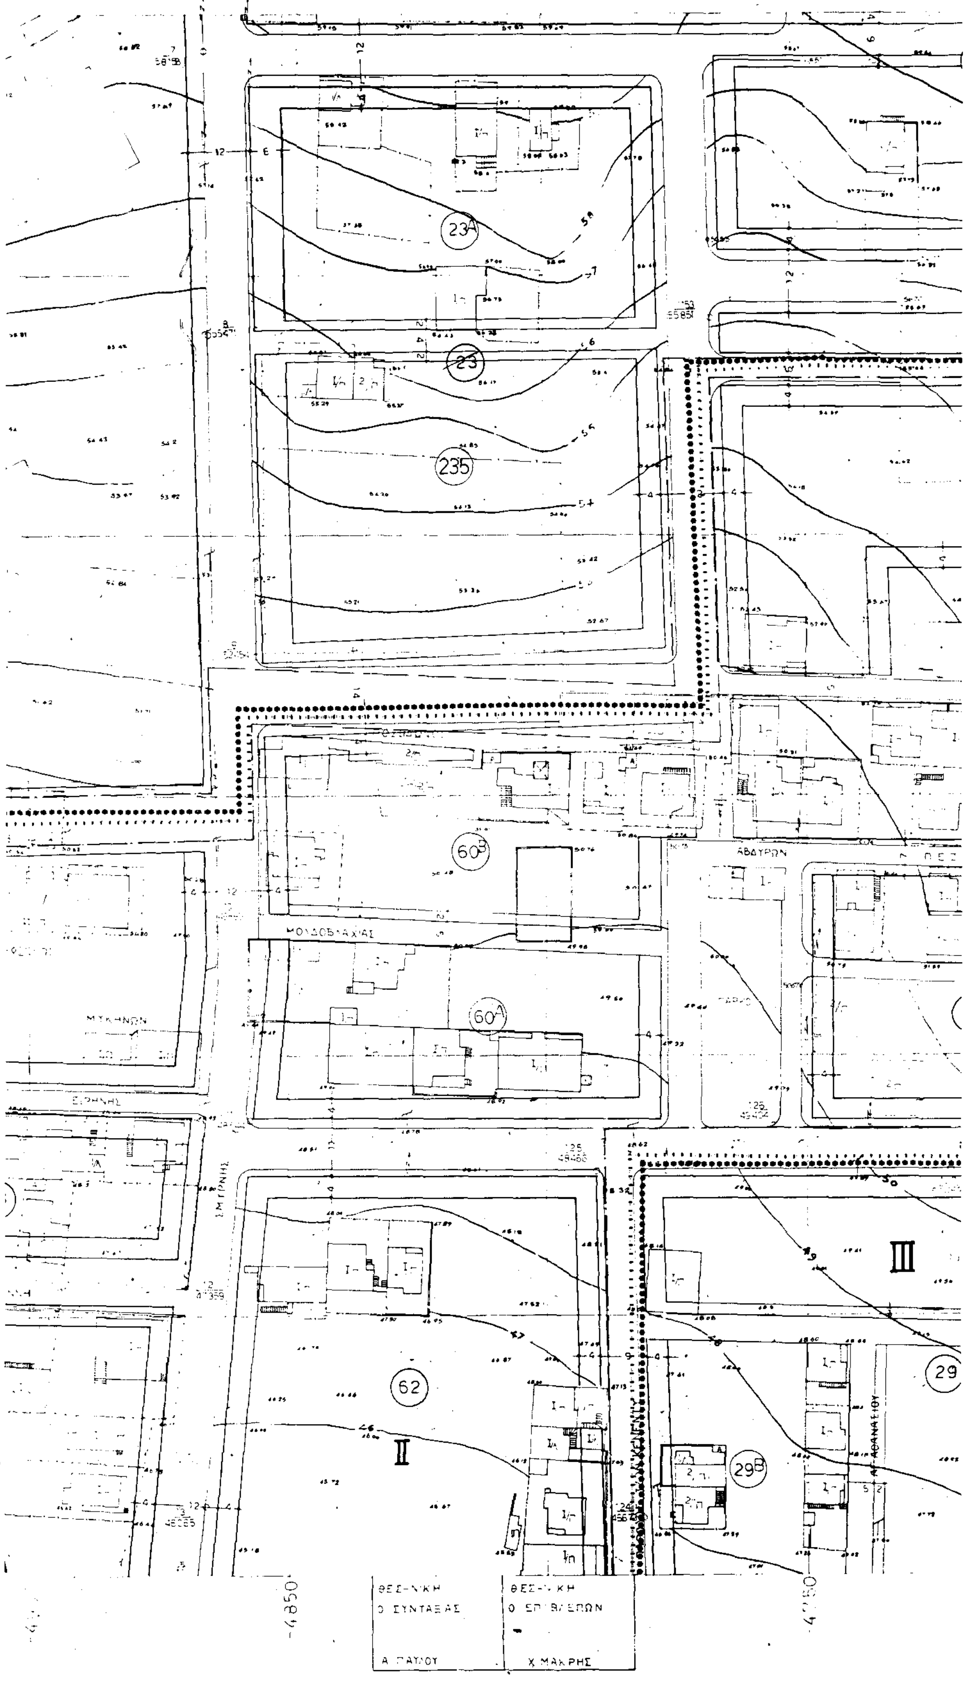

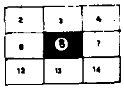

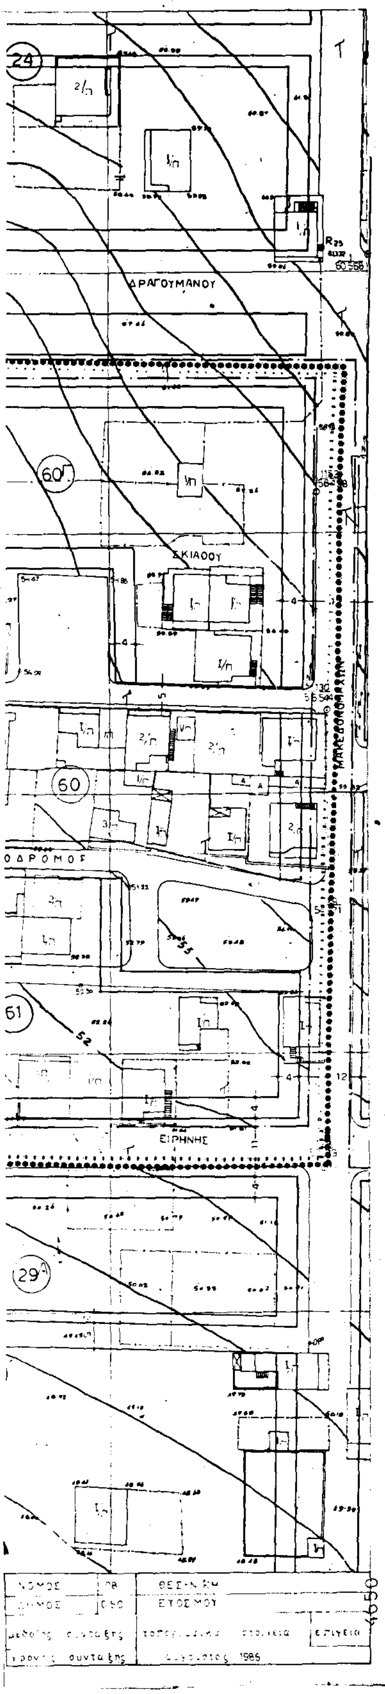

Υ.ΠΕ.ΧΩ.Δ.Ε.

Δ/ΝΣΗ ΠΟΛΕΟΔΟΜΙΑΣ ΘΕΣ/ΝΙΚΗΣ


ΥΠΟΜΝΗΜΑ

- Οριο πολεοδομικης ενοτητος γειτονιας
- Οριο κεντρικης περιοχης
- Οριο πυκνοδομημενης περιοχης
- Ρυμοτομικη γραμμη (πρασινη)
- Οικοδομικη γραμμη (κοκκινη)
- Στοα
- Καταργουμενη ρυμοτομικη η οικοδομικη γραμμη
- Οριο χρησης
- Αμιγης κατοικια
- Α Γενικη κατοικια
- Κ Λιανικο εμποριο - εξυπηρετησεις
- ΕΜ Εγκαταστασεις μη οχλουσες
- Ελευθερος χωρος κοινοχρηστος
- (P) Σταθμευση αυτοκινητων
- Οριο περιοχης αναπλασης
- Ζωνη ειδικων κεντρων
- ΖΑΣ Ζωνη αγορας συντελεστη δομησης
- ΖΚΣ Ζωνη κοινωνικου συντελεστη
- Οριο τομεα συντελεστη δομησης (ΣΔ)
- Οριο τομεα λοιπων ορων δομησης
- Οριο τομεα ειδικων περιορισμων δομησης

ΤΟΜΕΙΣ	I	II	III	IV	V	VI	VII	VIII	IX
ΣΔ	1.8	1.4	0.8	1.8	1.8	2.0	1.8	0.8	1.8

Τομεις / Οροι δομησης	I	II	III	IV	V	VI	VII	VIII	IX
ποσοστο καλυψης	κατα ΓΟΚ								
αρτιοτητα	10 μ 200 τ	8 μ 120 τ	15 μ 400 τ	8 μ 120 τ	8 μ 120 τ	20 μ 1000 τ	10 μ 200 τ	8 μ 120 τ	10 μ 200 τ
παρεκκλιση						8 μ 120 τ			
μεγιστο υψος	κατα ΓΟΚ						10 μ	κατα ΓΟΚ	8.5 μ
μορφολογικοι περιορισμοι							απαγορευεται η πυλωτη		απαγορευεται η πυλωτη

ΠΟΛΕΟΔΟΜΙΚΗ ΜΕΛΕΤΗ-ΑΝΑΘΕΩΡΗΣΗ ΔΗΜΟΣ ΕΥΟΣΜΟΥ

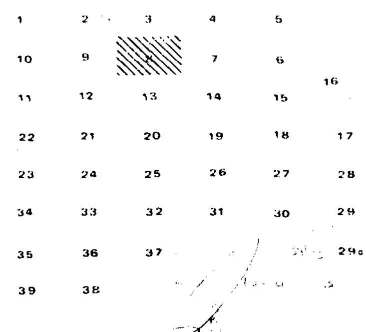

ΠΟΛΕΟΔΟΜΙΚΗ ΟΡΓΑΝΩΣΗ - ΛΕΙΤΟΥΡΓΙΕΣ

Π 2.1 ΡΥΜΟΤΟΜΙΚΟ ΣΧΕΔΙΟ


ΚΛΙΜΑΚΑ 1:500 ΔΗΜΟΣ ΕΥΟΣΜΟΥ

ΦΕΒΡΟΥΑΡΙΟΣ 1988 ΝΟΜΟΣ ΘΕΣΣΑΛΟΝΙΚΗΣ

ΜΕΛΕΤΗΤΕΣ ΑΡΧΙΤ. ΝΕΣ: Σ. ΤΡΙΑΝΤΑΦΥΛΛΙΔΟΥ, Β. ΠΑΤΣΑΡΑΣΛΗ, Β. ΙΑΤΡΙΔΗΣ, Ε. ΤΡΥΦΩΝΙΔΟΥ, Α. ΠΟΛΙΤΟΥ


ΔΗΜ


9

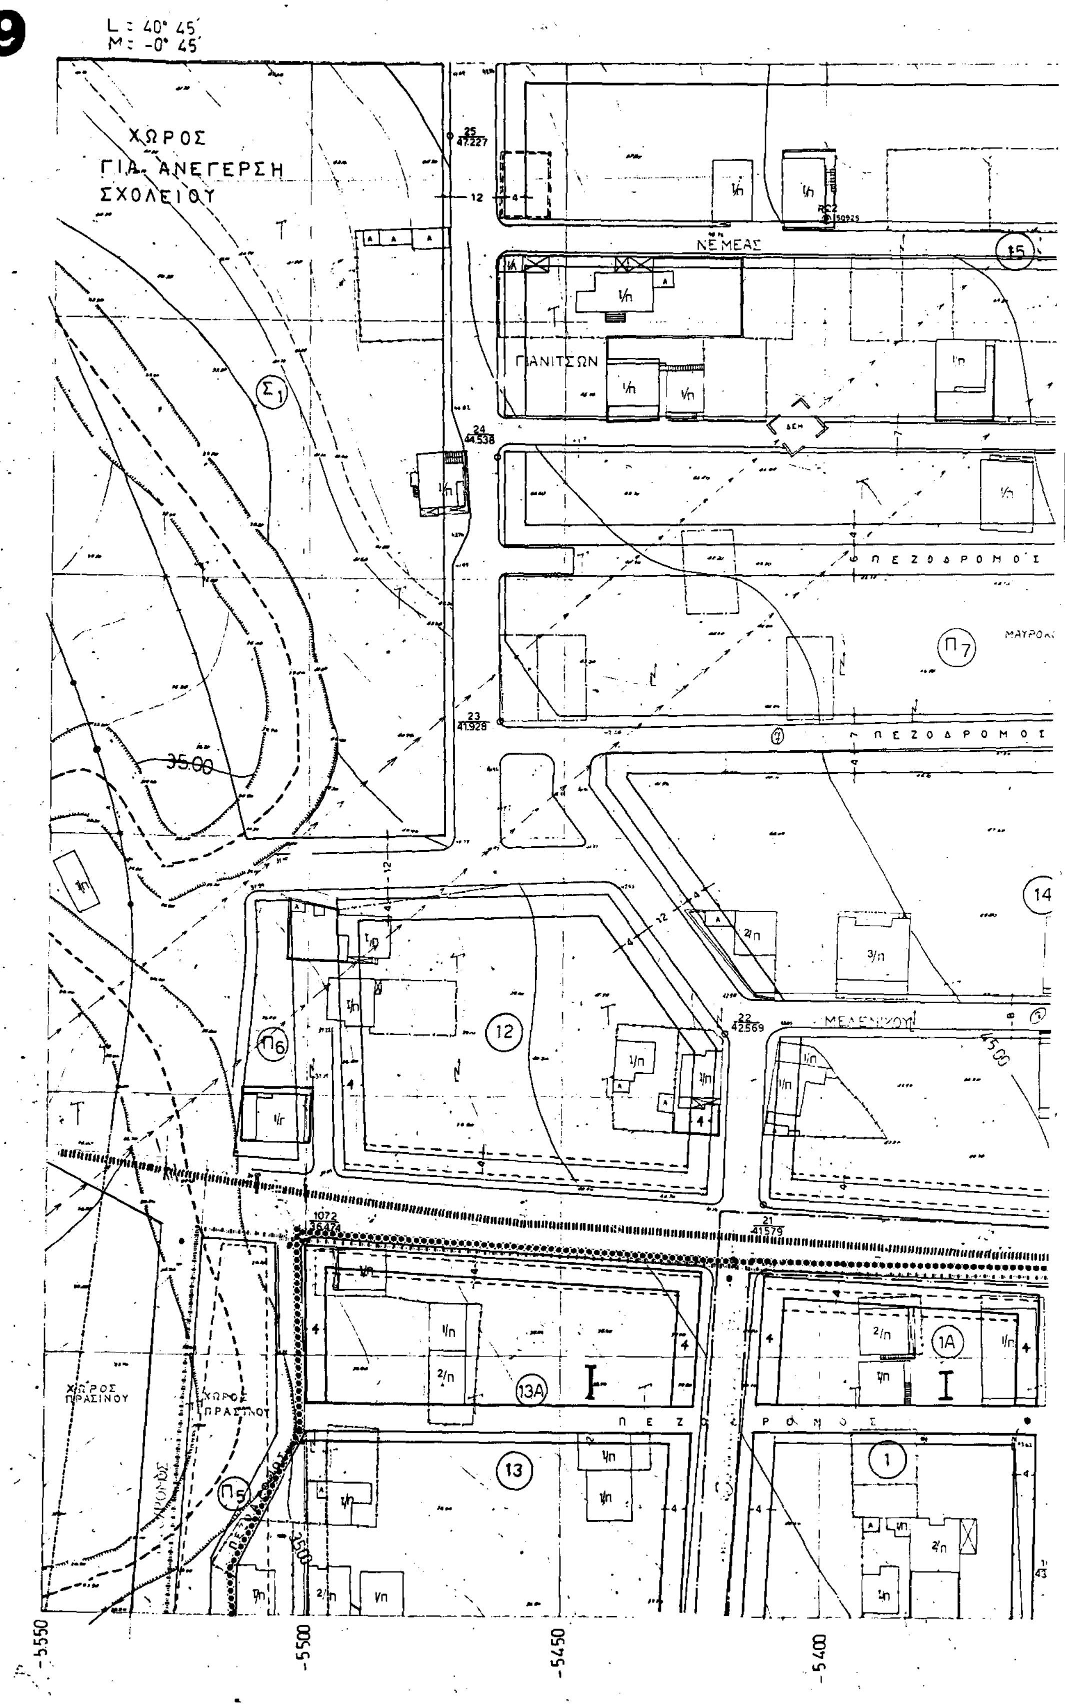
L = 40° 45'
M = -0° 45'
ΧΩΡΟΣ
ΓΙΑ ΑΝΕΓΕΡΣΗ
ΣΧΟΛΕΙΟΥ
ΝΕΜΕΑΣ
ΠΑΝΙΤΣΩΝ
ΠΕΖΟΔΡΟΜΟΣ
ΠΕΖΟΔΡΟΜΟΣ
ΜΕΛΕΝΙΚΟΥ
ΠΕΖΟΔΡΟΜΟΣ
ΧΩΡΟΣ ΠΡΑΣΙΝΟΥ
ΧΩΡΟΣ ΠΡΑΣΙΝΟΥ
35.00
45.00
-5550
-5500
-5450
-5400

ΛΟΣ ΕΥΟΣΜΟΥ

ΚΛΙΜΑΞ 1:500

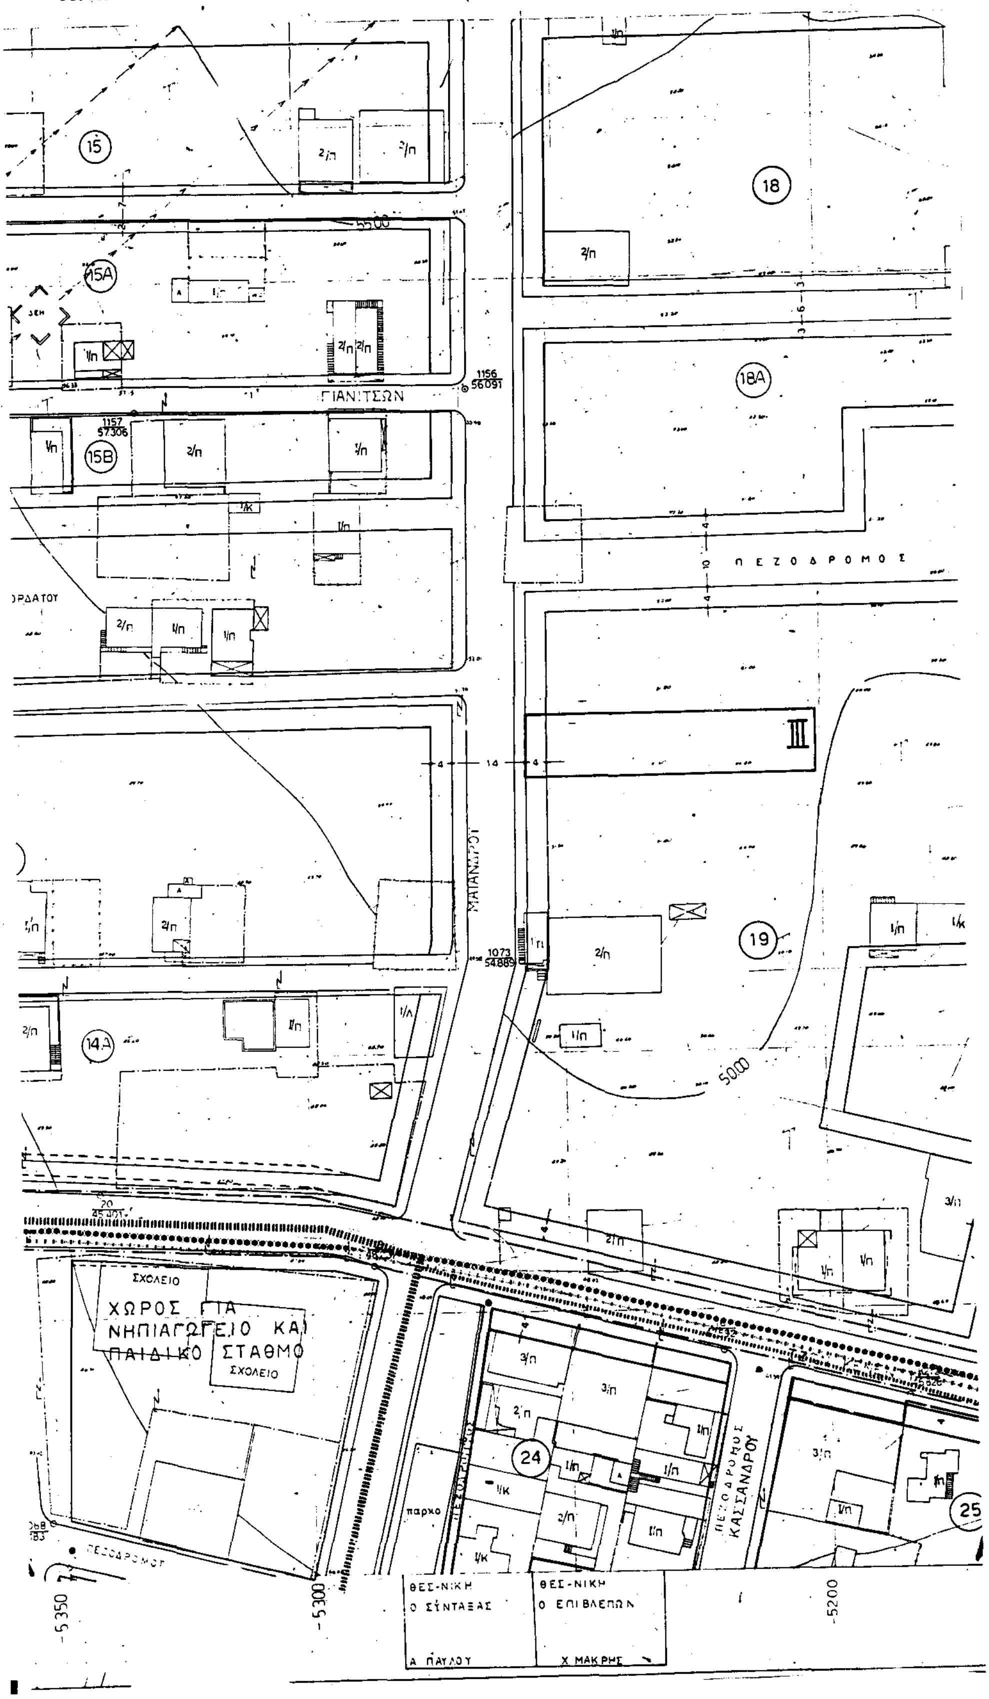

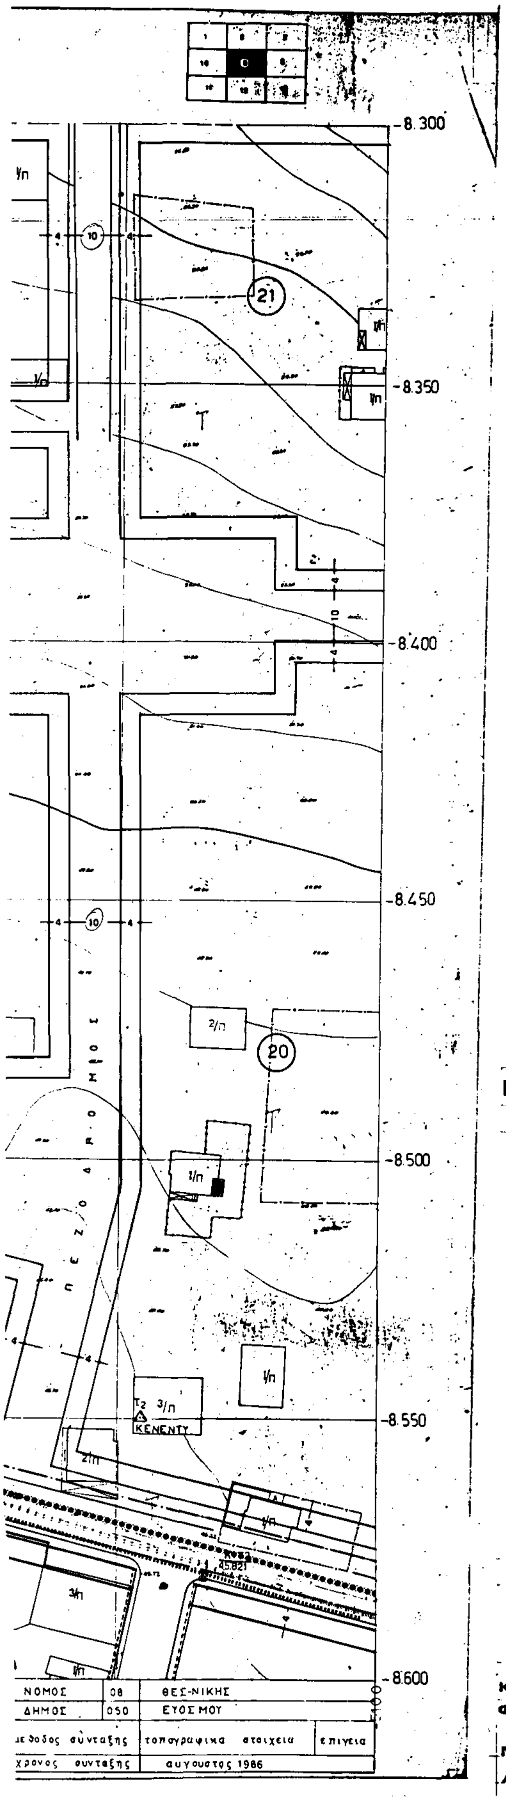

Υ.ΠΕ.ΧΩ.Δ.Ε.

Δ/ΝΣΗ ΠΟΛΕΟΔΟΜΙΑΣ ΘΕΣ/ΝΙΚΗΣ


ΥΠΟΜΝΗΜΑ

- Οριο πολεοδομικης ενοτητος γειτονιας
- Οριο κεντρικης περιοχης
- Οριο πυκνοδομημενης περιοχης
- Ρυμοτομικη γραμμη (πρασινη)
- Οικοδομικη γραμμη (κοκκινη)
- Στοα
- Καταργουμενη ρυμοτομικη η οικοδομικη γραμμη
- Οριο χρησης
- Αμιγης κατοικια
- A Γενικη κατοικια
- K Λιανικο εμπορειο - εξυπηρετησεις - αναψυχη
- ΕΜ Εγκαταστασεις μη οχλουσες
- Ελευθερος χωρος κοινοχρηστος
- (P) Σταθμευση αυτοκινητων
- Οριο περιοχης αναπλασης
- Ζωνη ειδικων κινητρων
- ΖΑΣ Ζωνη αγορας συντελεστη δομησης
- ΖΚΣ Ζωνη κοινωνικου συντελεστη
- Οριο τομεα συντελεστη δομησης (ΣΔ)
- Οριο τομεα λοιπων ορων δομησης
- Οριο τομεα ειδικων περιορισμων δομησης

ΤΟΜΕΙΣ	I	II	III	IV	V	VI	VII	VIII	IX
ΣΔ	1.8	1.4	0.8	1.8	1.8	2.0	1.8	0.8	1.8

Τομεις / Οροι δομησης	I	II	III	IV	V	VI	VII	VIII	IX
ποσοστο καλυψης	κατα ΓΟΚ								
αρτιοτητα	10 π 200 ε	8 π 120 ε	15 π 400 ε	8 π 120 ε	8 π 120 ε	20 π 1000 ε	10 π 200	8 π 120	10 π 200 ε
παρεκκλιση						8 π 120 ε			
μεγιστο υψος	κατα ΓΟΚ						10 μ	κατα ΓΟΚ	9.5 μ
μορφολογικοι περιορισμοι							απαγορευεται η πυλωτη		απαγορευεται η πυλωτη

ΠΟΛΕΟΔΟΜΙΚΗ ΜΕΛΕΤΗ-ΑΝΑΘΕΩΡΗΣΗ ΔΗΜΟΣ ΕΥΟΣΜΟΥ

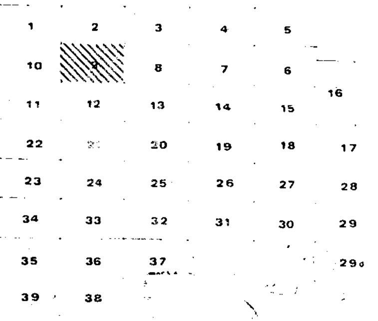


ΠΟΛΕΟΔΟΜΙΚΗ ΟΡΓΑΝΩΣΗ - ΛΕΙΤΟΥΡΓΙΕΣ

Π 2.1 ΡΥΜΟΤΟΜΙΚΟ ΣΧΕΔΙΟ

ΚΛΙΜΑΚΑ 1:500 ΔΗΜΟΣ ΕΥΟΣΜΟΥ


ΦΕΒΡΟΥΑΡΙΟΣ 1988 ΝΟΜΟΣ ΘΕΣΣΑΛΟΝΙΚΗΣ


ΜΕΛΕΤΗΤΕΣ ΑΡΧΙΤ/ΝΕΣ: Σ. ΤΡΙΑΝΤΑΦΥΛΛΙΔΟΥ, Ε. ΤΡΥΦΩΝΙΔΟΥ, Β. ΠΑΤΣΑΡΑΣΛΗ, Α. ΠΟΛΙΤΟΥ, Ρ. ΙΑΤΡΙΔΗΣ

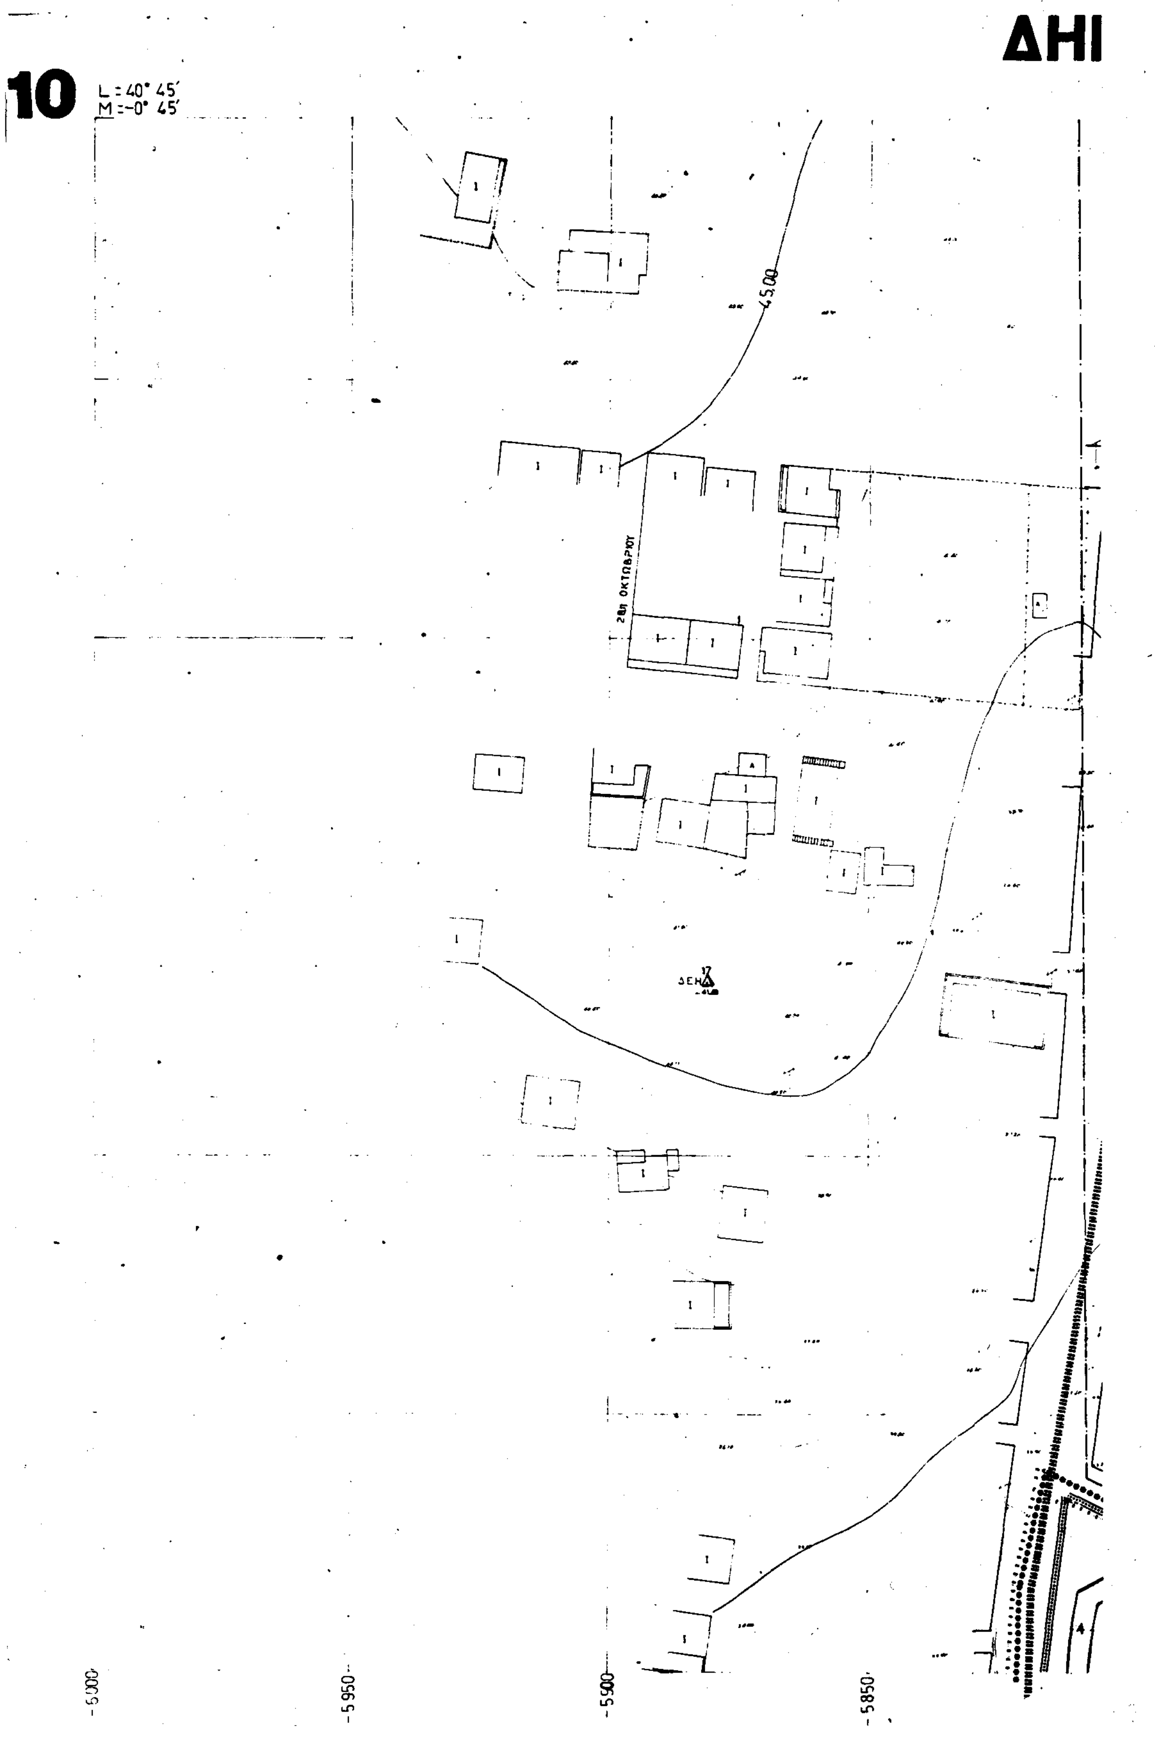
ΔΗΙ
10
L = 40° 45′
M = -0° 45′
45,00
28η ΟΚΤΩΒΡΙΟΥ
-5950
-5900
-5850

ΜΟΣ ΕΥΟΣΜΟΥ

ΚΛΙΜΑΞ 1:500

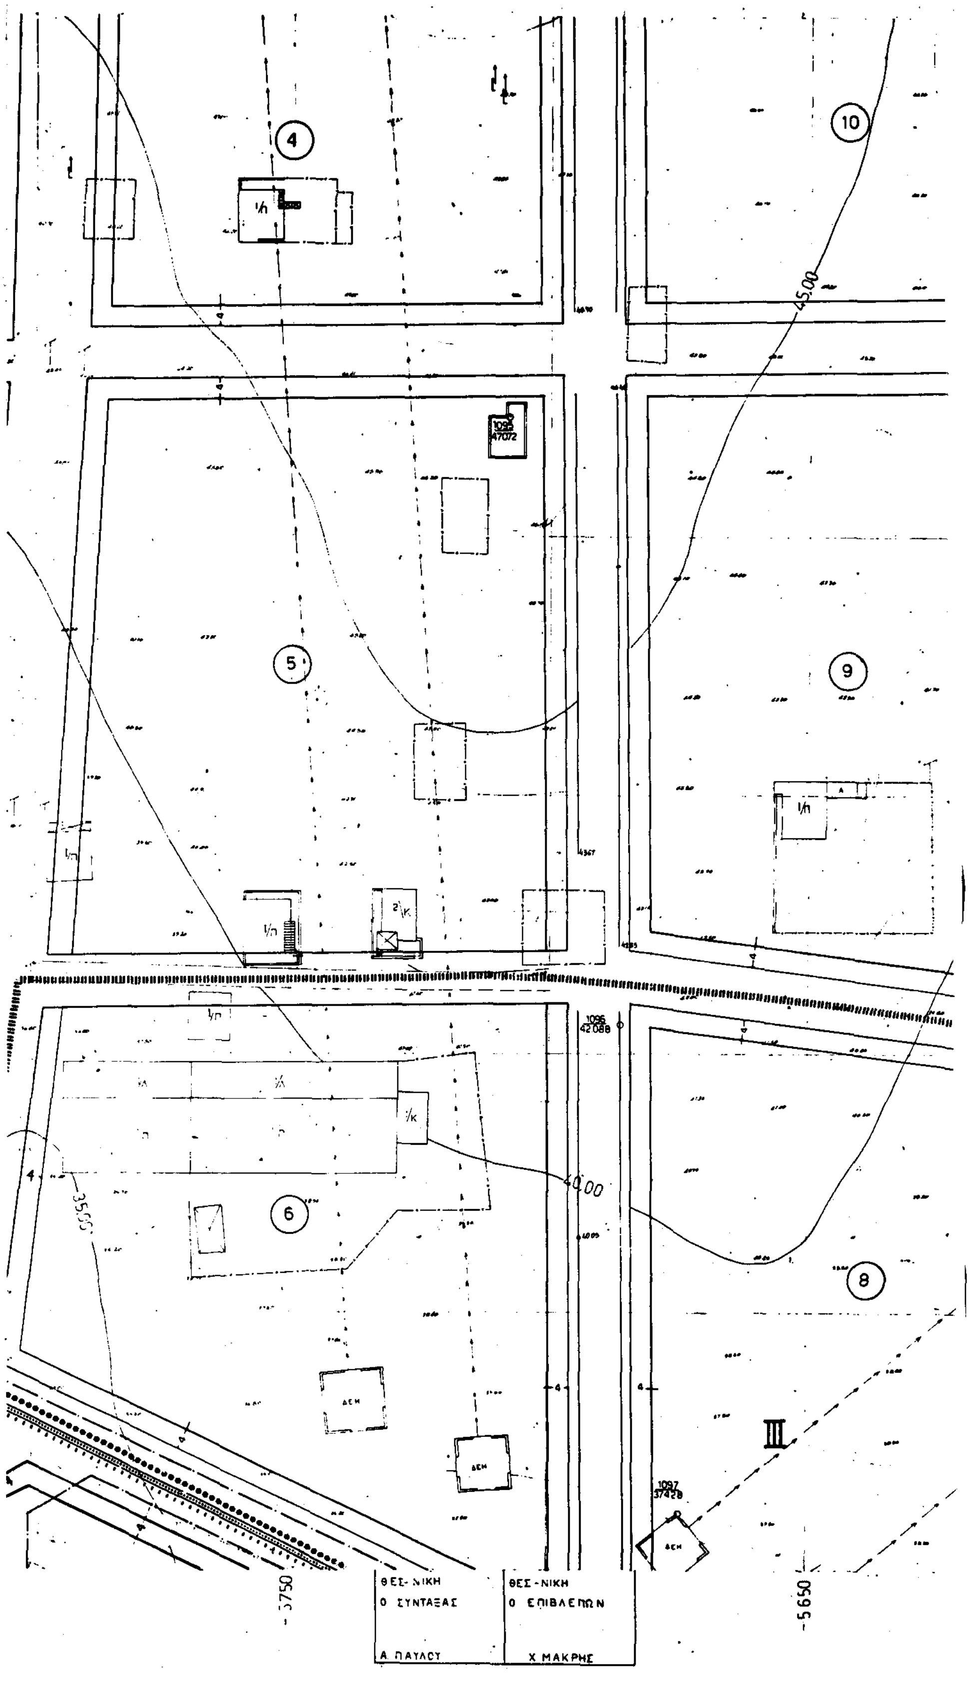

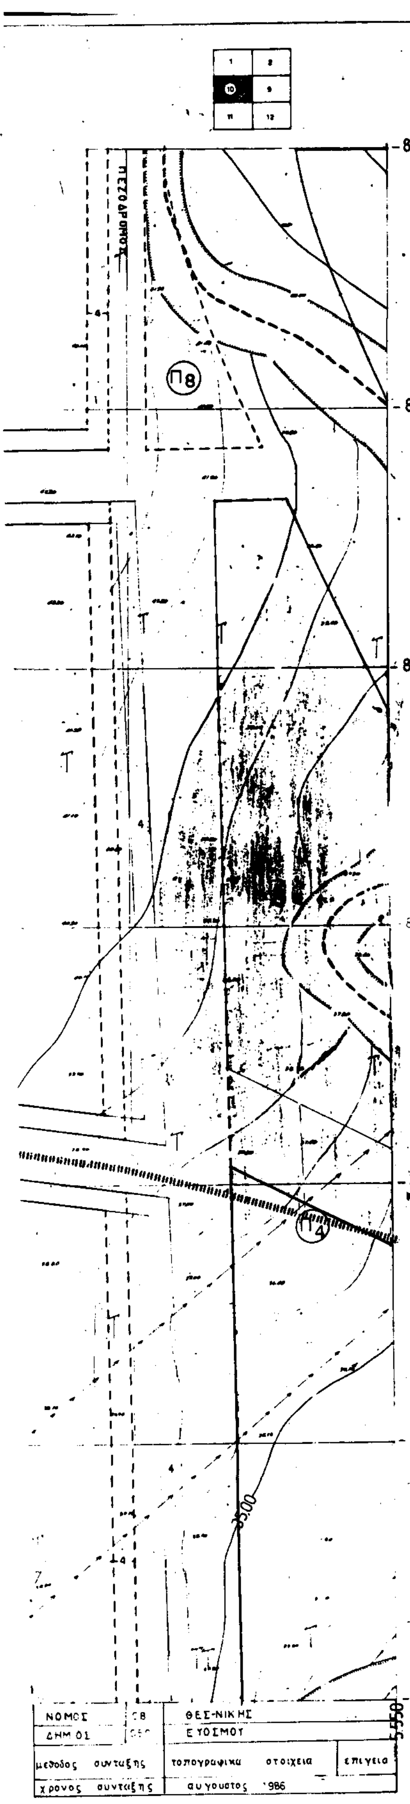

Υ.ΠΕ.ΧΩ.Δ.Ε.

Δ/ΝΣΗ ΠΟΛΕΟΔΟΜΙΑΣ ΘΕΣ/ΝΙΚΗΣ

ΥΠΟΜΝΗΜΑ

- Οριο πολεοδομικης ενοτητας - γειτονιας
- Οριο κεντρικης περιοχης
- Οριο πυκνοδομημενης περιοχης
- Ρυμοτομικη γραμμη (πρασινη)
- Οικοδομικη γραμμη (κοκκινη)
- Στοα
- Καταργουμενη ρυμοτομικη η οικοδομικη γραμμη
- Οριο χρησης
- Αμιγης κατοικια
- A Γενικη κατοικια
- K Λιανικο εμποριο - εξυπηρετησεις
- ΕΜ Εγκαταστασεις μη οχλουσες
- Ελευθερος χωρος κοινοχρηστος
- (P) Σταθμευση αυτοκινητων
- Οριο περιοχης αναπλασης
- ΖΕΚ Ζωνη ειδικων κινητρων
- ΖΑΣ Ζωνη αγορας συντελεστη δομησης
- ΖΚΣ Ζωνη κοινωνικου συντελεστη
- Οριο τομεα συντελεστη δομησης (ΣΔ)
- Οριο τομεα λοιπων ορων δομησης
- Οριο τομεα ειδικων περιορισμων δομησης


ΝΟΜΑΡΧΙΑ ΘΕΣΣΑΛΟΝΙΚΗΣ
ΔΙΕΥΘΥΝΣΗ ΠΟΛΕΟΔΟΜΙΑΣ
ΤΜΗΜΑ ΠΟΛ/ΚΩΝ ΜΕΛΕΤΩΝ

Συνοδευει την ΔΠ ΠΜ/2Σ644/865 /Ικ-693 Αποφαση Νομαρχη Θεσσαλονικης "Αναθεωρηση του Ρυμ. Σχεδιου ... Δημου Ευοσμου ... Ρυμ. Σχεδιου ... Δημου Ελευθεριου - Κορδελιου ... " ... 8 Ιουνιου 1993

ΤΟΜΕΙΣ	I	II	III	IV	V	VI	VII	VIII	IX
ΣΔ	1.8	1.4	0.8	1.8	1.8	2.0	1.8	0.8	1.8

Τομεις / Οροι δομησης	I	II	III	IV	V	VI	VII	VIII	IX
ποσοστο καλυψης	κατα ΓΟΚ								
αρτιοτητα	10 π 200 ε	8 π 120 ε	15 π 400 ε	8 π 120 ε	8 π 120 ε	20 π 1000 ε	10 π 200 ε	8 π 120 ε	10 π 200 ε
παρεκκλιση						8 π 120 ε			
μεγιστο υψος	κατα ΓΟΚ						10 μ	κατα ΓΟΚ	8.5 μ
μορφολογικοι περιορισμοι							απαγορευεται η πυλωτη		απαγορευεται η πυλωτη


ΠΟΛΕΟΔΟΜΙΚΗ ΜΕΛΕΤΗ-ΑΝΑΘΕΩΡΗΣΗ ΔΗΜΟΣ ΕΥΟΣΜΟΥ

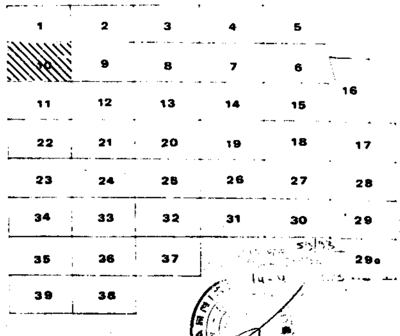



ΠΟΛΕΟΔΟΜΙΚΗ ΟΡΓΑΝΩΣΗ - ΛΕΙΤΟΥΡΓΙΕΣ

Π 2.1 ΡΥΜΟΤΟΜΙΚΟ ΣΧΕΔΙΟ

ΚΛΙΜΑΚΑ 1:500	ΔΗΜΟΣ ΕΥΟΣΜΟΥ	
ΦΕΒΡΟΥΑΡΙΟΣ 1988	ΝΟΜΟΣ ΘΕΣΣΑΛΟΝΙΚΗΣ	
ΜΕΛΕΤΗΤΕΣ ΑΡΧΙΤ/ΝΕΣ	Σ. ΤΡΙΑΝΤΑΦΥΛΛΙΔΟΥ Β. ΠΑΤΣΑΡΑΣΛΗ Β. ΙΑΤΡΙΔΗΣ	Ε. ΤΡΥΦΩΝΙΔΟΥ Α. ΠΟΛΙΤΟΥ

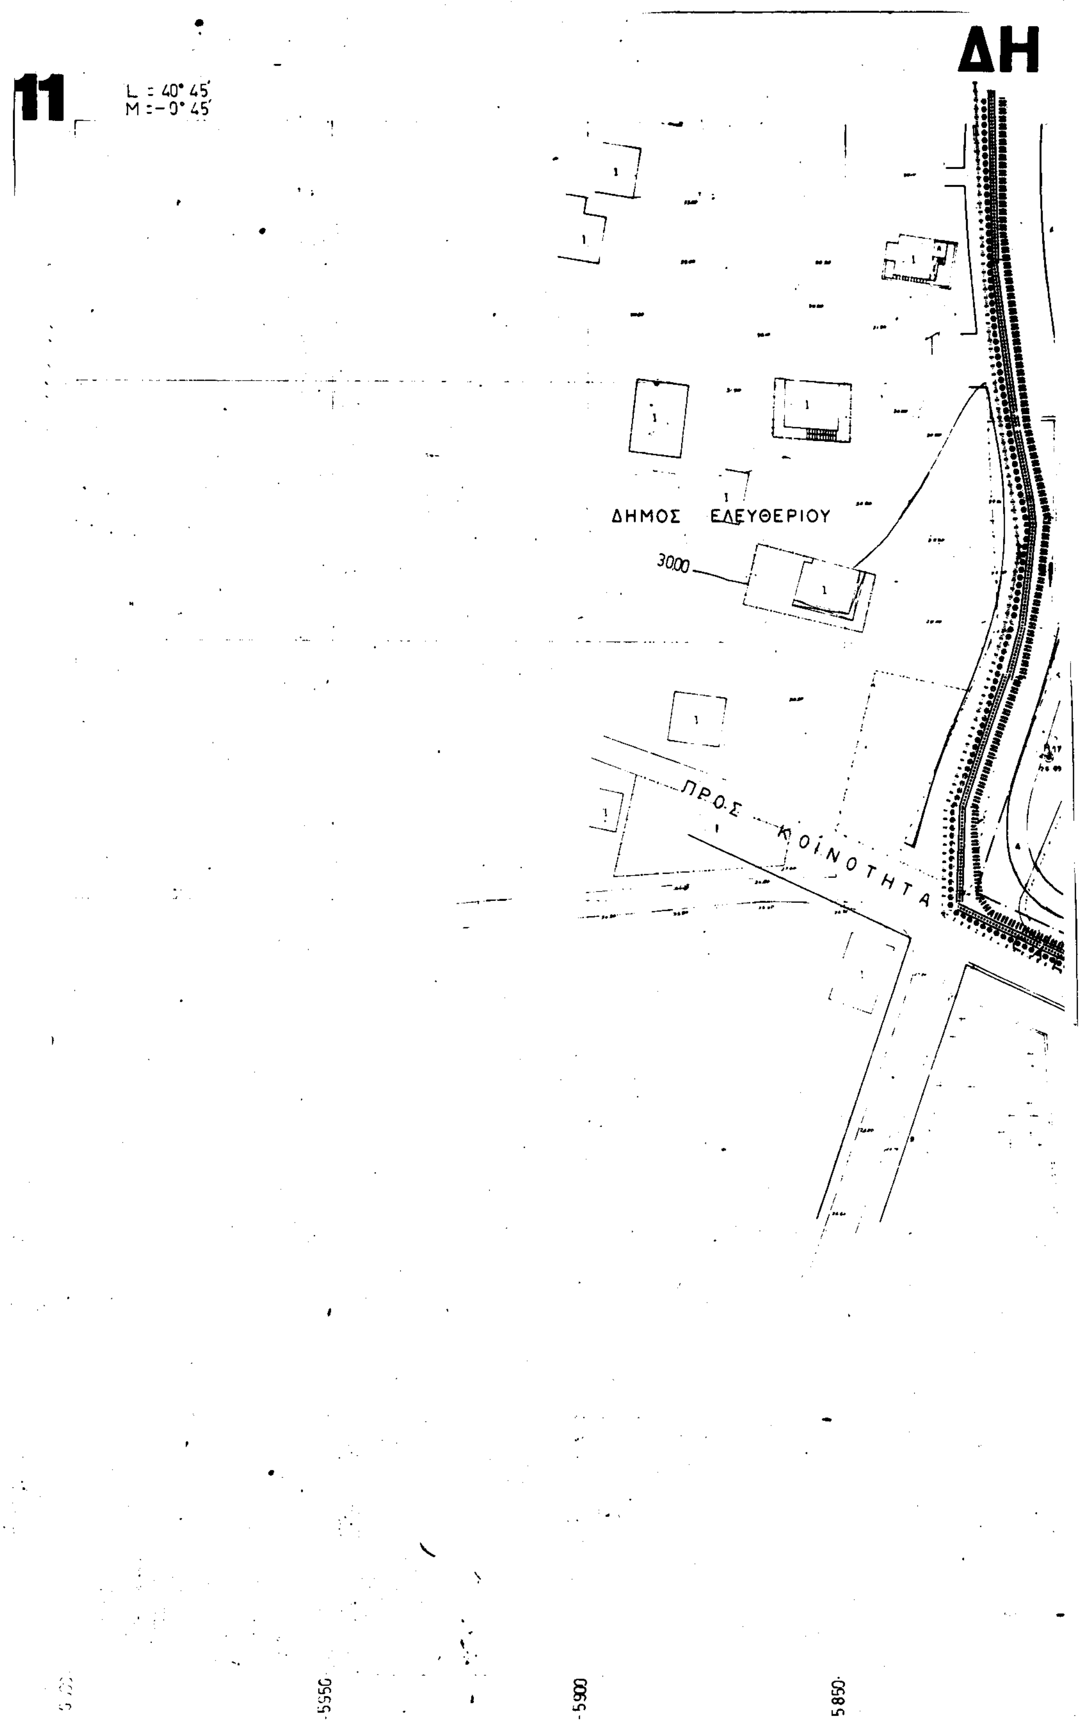
ΔΗ
11
L = 40° 45'
M = -0° 45'
ΔΗΜΟΣ ΕΛΕΥΘΕΡΙΟΥ
3000
ΠΡΟΣ ΚΟΙΝΟΤΗΤΑ
5950
5900
5850

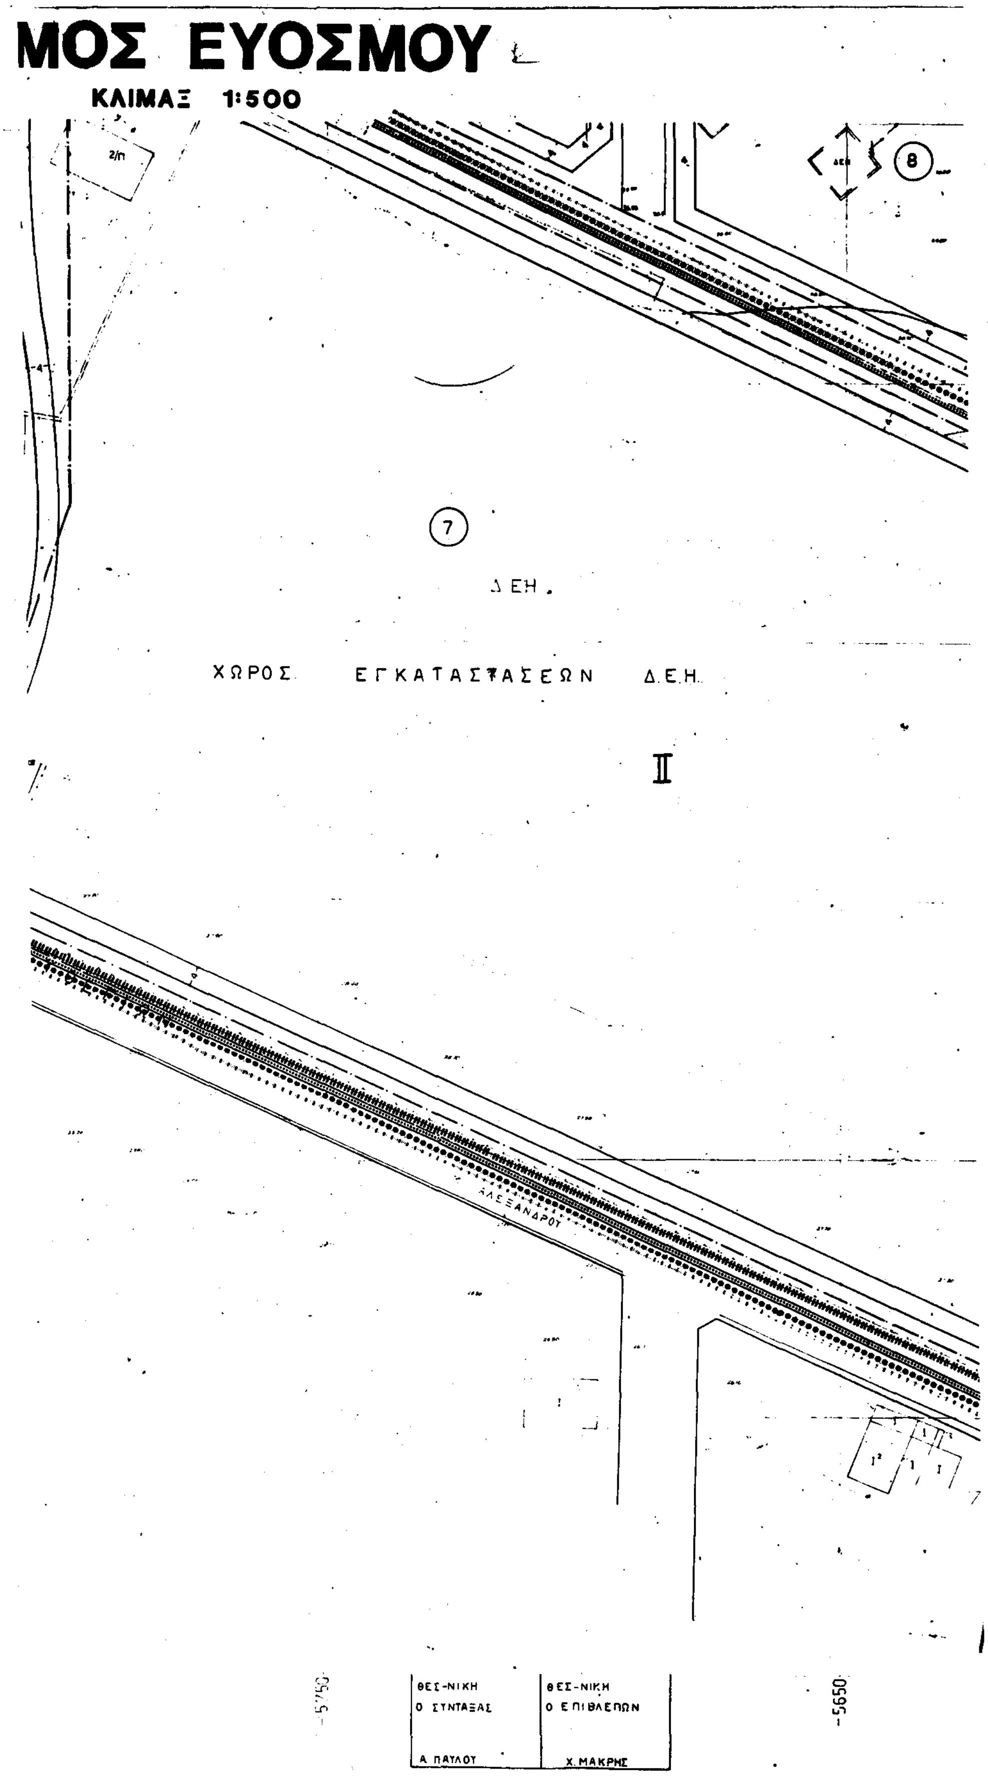
ΜΟΣ ΕΥΟΣΜΟΥ
ΚΛΙΜΑΞ 1:500
8
7
ΔΕΗ.
ΧΩΡΟΣ ΕΓΚΑΤΑΣΤΑΣΕΩΝ Δ.Ε.Η.
II
ΑΛΕΞΑΝΔΡΟΥ
-5750
ΘΕΣ-ΝΙΚΗ
Ο ΣΥΝΤΑΞΑΣ
Α. ΠΑΥΛΟΥ
ΘΕΣ-ΝΙΚΗ
Ο ΕΠΙΒΛΕΠΩΝ
Χ. ΜΑΚΡΗΣ
-5650

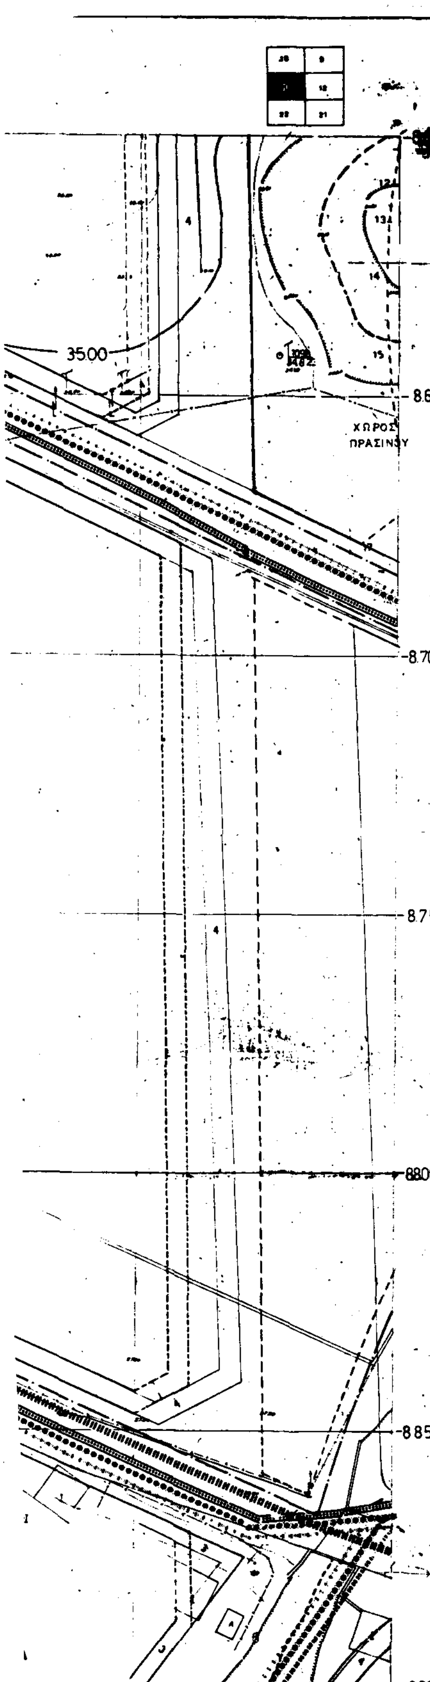

ΝΟΜΟΣ	08	ΘΕΣ-ΝΙΚΗΣ	
ΔΗΜΟΣ	050	ΕΥΟΣΜΟΥ	
μεθοδος συνταξης		τοπογραφικα στοιχεια	επιγεια
χρονος συνταξης		αυγουστος 1986	

Υ.ΠΕ.ΧΩ.Δ.Ε.

Δ/ΝΣΗ ΠΟΛΕΟΔΟΜΙΑΣ ΘΕΣ/ΝΙΚΗΣ

ΥΠΟΜΝΗΜΑ

- Οριο πολεοδομικης ενοτητας - γειτονιας
- Οριο κεντρικης περιοχης
- Οριο πυκνοδομημενης περιοχης
- Ρυμοτομικη γραμμη (πρασινη)
- Οικοδομικη γραμμη (κοκκινη)
- Στοα
- Καταργουμενη ρυμοτομικη η οικοδομικη γραμμη
- Οριο χρησης
- Αμιγης κατοικια
- A Γενικη κατοικια
- K Λιανικο εμπορio - εξυπηρετησεις - αναψυχη
- EM Εγκαταστασεις μη οχλουσες
- Ελευθερος χωρος κοινοχρηστος
- (P) Σταθμευση αυτοκινητων
- Οριο περιοχης αναπλασης
- ΖΕΚ Ζωνη ειδικων κινητρων
- ΖΑΣ Ζωνη αγορας συντελεστη δομησης
- ΖΚΣ Ζωνη κοινωνικου συντελεστη
- Οριο τομεα συντελεστη δομησης (ΣΔ)
- Οριο τομεα λοιπων ορων δομησης
- Οριο τομεα ειδικων περιορισμων δομησης

ΝΟΜΑΡΧΙΑ ...
ΔΙΕΥΘΥΝΣΗ ...
ΤΜΗΜΑ ΠΟΛ/ΚΩΝ ...

Συνοδεύει την απόφ. 37644/SES, 8-6-93 ... Νομάρχη Θεσ/νίκης ... "Αναθεώρηση του Ρυμ. Σχεδίου Ευόσμου Ν. Θεσ/νίκης και περιοχής Ρυμ. Σχεδίου του Δήμου Ελευθερίου-Κορδελιού Ν. Θεσ/νίκης για την τροποποίηση των οικοδομικών και ρυμοτομικών γραμμών, έγκριση χρήσεων γης, διάνοιξη κοινοχρήστων και κοινωφελών χώρων και την τροποποίηση των ... όρων και περιορισμών δόμησης ...

8 Ιουνίου 1993

Αικατερίνη Μιχέλη
Αρχιτέκτων με Α' β

ΤΟΜΕΙΣ	I	II	III	IV	V	VI	VII	VIII	IX
ΣΔ	1.8	1.4	0.8	1.8	1.8	2.0	1.8	0.8	1.8

Τομεις / Οροι δομησης	I	II	III	IV	V	VI	VII	VIII	IX
ποσοστο καλυψης	κατα ΓΟΚ								
αρτιοτητα	10 π 200 ε	8 π 120 ε	15 π 400 ε	8 π 120 ε	8 π 120 ε	20 π 1000 ε	10 π 200 ε	8 π 120 ε	10 π 200 ε
παρεκκλιση						8 π 120 ε			
μεγιστο υψος	κατα ΓΟΚ						10 μ	κατα ΓΟΚ	8.5 μ
μορφολογικοι περιορισμοι							απαγορευεται η πυλωτη		απαγορευεται η πυλωτη

ΠΟΛΕΟΔΟΜΙΚΗ ΜΕΛΕΤΗ-ΑΝΑΘΕΩΡΗΣΗ ΔΗΜΟΣ ΕΥΟΣΜΟΥ

1	2	3	4	5	
10	9	8	7	6	
11	12	13	14	15	16
22	21	20	19	18	17
23	24	25	26	27	28
34	33	32	31	30	29
35	36	37			29a
39	38				


ΠΟΛΕΟΔΟΜΙΚΗ ΟΡΓΑΝΩΣΗ - ΛΕΙΤΟΥΡΓΙΕΣ

Π 2.1 ΡΥΜΟΤΟΜΙΚΟ ΣΧΕΔΙΟ

ΚΛΙΜΑΚΑ 1:500	ΔΗΜΟΣ ΕΥΟΣΜΟΥ	
ΦΕΒΡΟΥΑΡΙΟΣ 1988	ΝΟΜΟΣ ΘΕΣΣΑΛΟΝΙΚΗΣ	
ΜΕΛΕΤΗΤΕΣ ΑΡΧΙΤ/ΝΕΣ	Σ. ΤΡΙΑΝΤΑΦΥΛΛΙΔΟΥ	Ε. ΤΡΥΦΩΝΙΔΟΥ
	Β. ΠΑΤΣΑΡΑΣΛΗ	Α. ΠΟΛΙΤΟΥ
	Β. ΙΑΣΘΙΑΗΣ	

ΔΗΜ


12

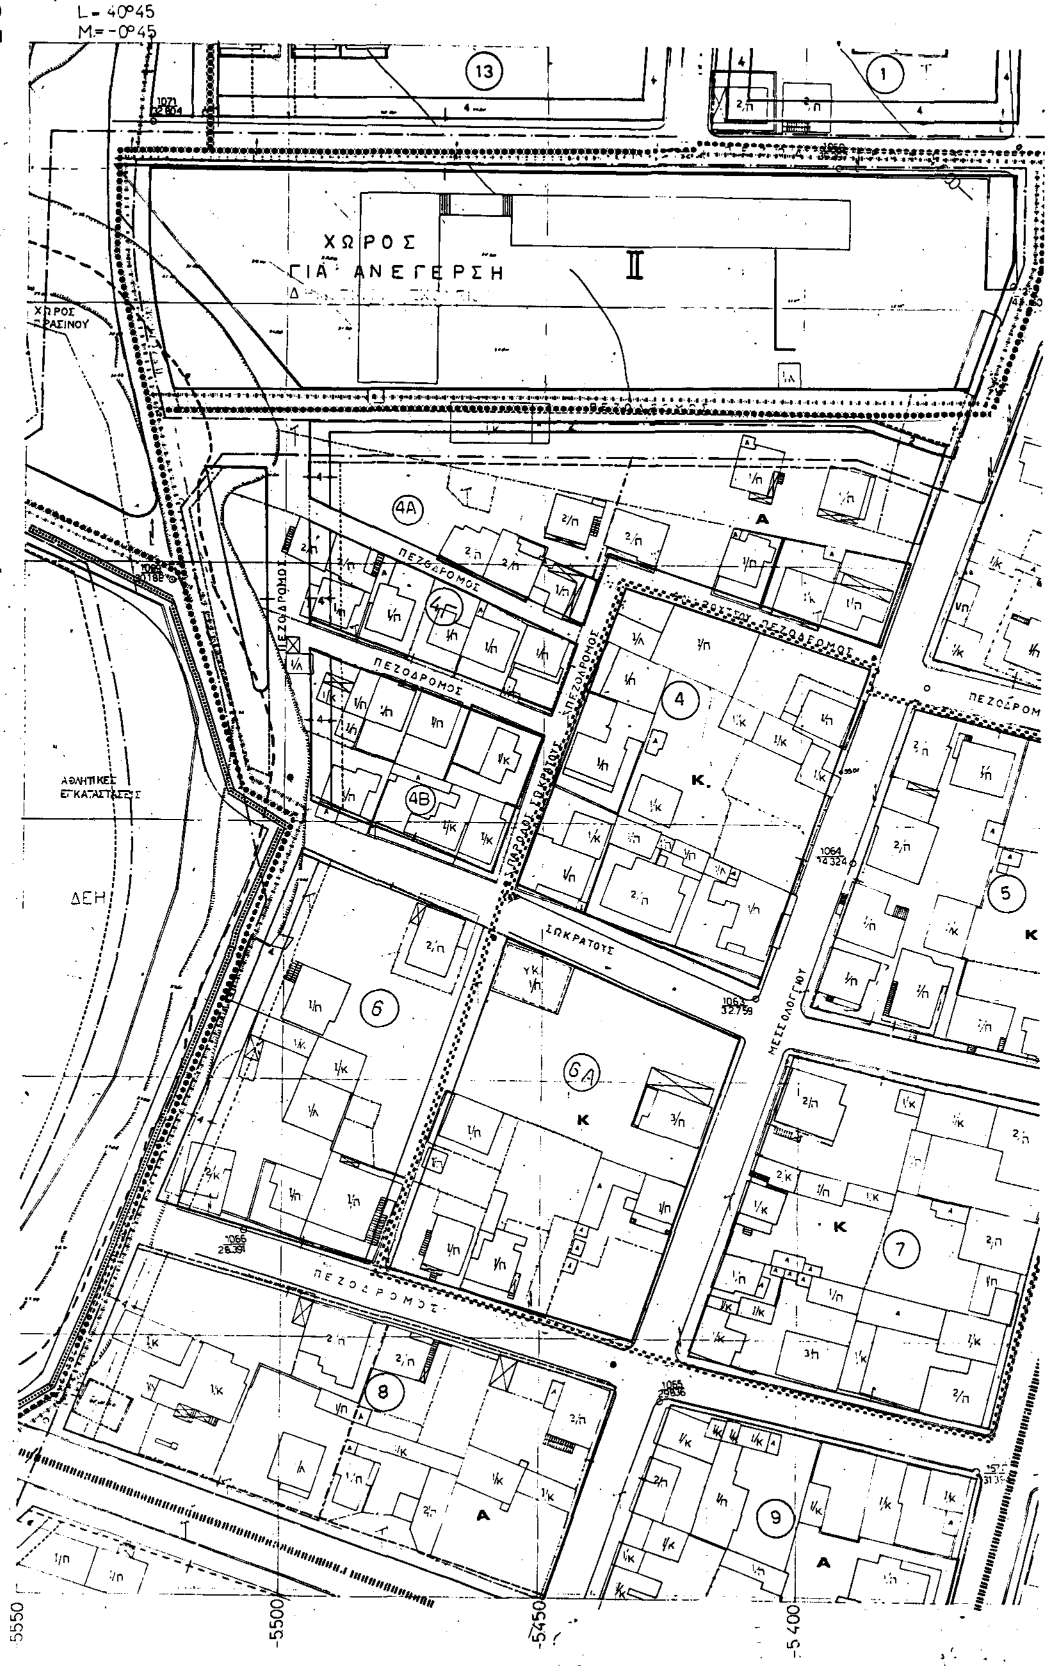
L= 40°45
M= -0°45
ΧΩΡΟΣ
ΓΙΑ ΑΝΕΓΕΡΣΗ
ΧΩΡΟΣ ΠΡΑΣΙΝΟΥ
ΑΘΛΗΤΙΚΕΣ ΕΓΚΑΤΑΣΤΑΣΕΙΣ
ΔΕΗ
ΠΕΖΟΔΡΟΜΟΣ
ΣΩΚΡΑΤΟΥΣ
ΜΕΣΟΛΟΓΓΙΟΥ
-5550
-5500
-5450
-5400

ΙΟΣ ΕΥΟΣΜΟΥ

ΚΛΙΜΑΞ 1:500



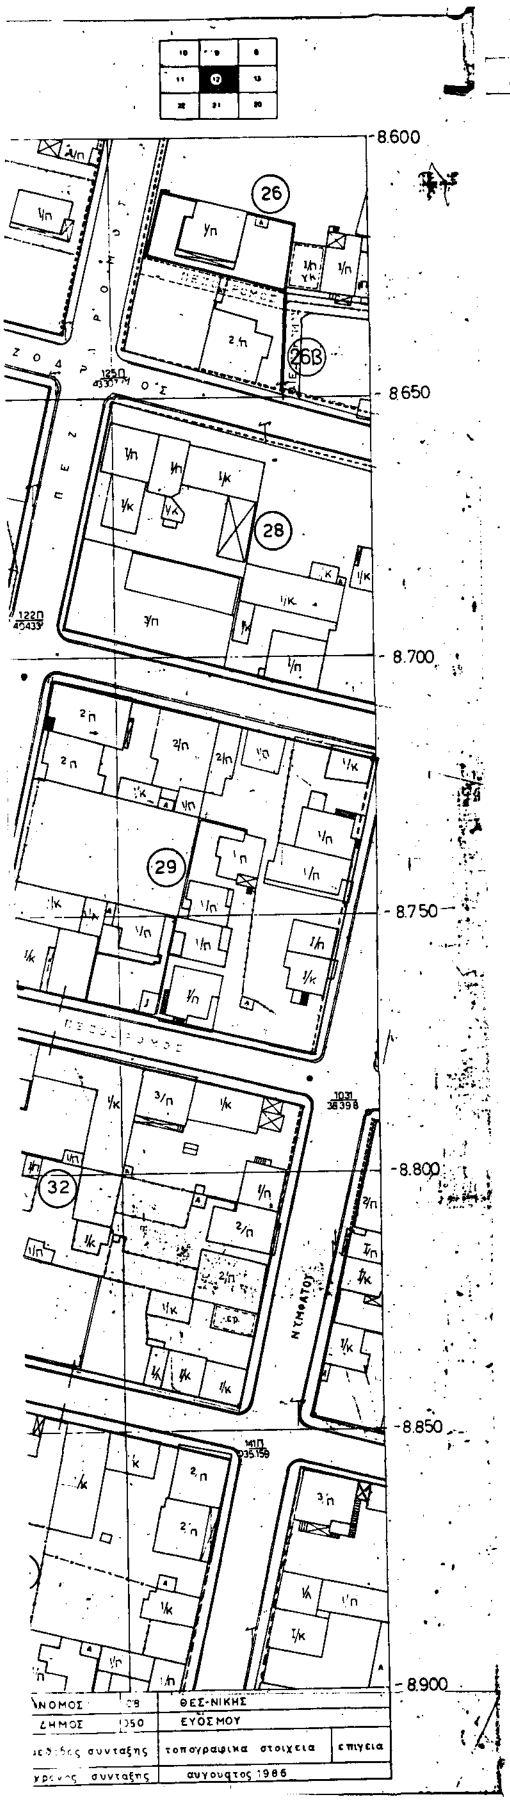

Υ.ΠΕ.ΧΩ.Δ.Ε.

Δ/ΝΣΗ ΠΟΛΕΟΔΟΜΙΑΣ ΘΕΣ/ΝΙΚΗΣ

ΥΠΟΜΝΗΜΑ


- Οριο πολεοδομικης ενοτητας γειτονιας
- Οριο κεντρικης περιοχης
- Οριο πυκνοδομημενης περιοχης
- Ρυμοτομικη γραμμη (πρασινη)
- Οικοδομικη γραμμη (κοκκινη)
- Στοα
- Καταργουμενη ρυμοτομικη η οικοδομικη γραμμη
- Οριο χρησης
- Αμιγης κατοικια
- A Γενικη κατοικια
- K Λιανικο εμποριο - εξυπηρετησεις αναψυχη
- ΕΜ Εγκαταστασεις μη οχλουσες
- Ελευθερος χωρος κοινοχρηστος
- (P) Σταθμευση αυτοκινητων
- Οριο περιοχης αναπλασης
- Ζωνη ειδικων κεντρων
- ΖΑΣ Ζωνη αγορας συντελεστη δομησης
- ΖΚΣ Ζωνη κοινωνικου συντελεστη
- Οριο τομεα συντελεστη δομησης (ΣΔ)
- Οριο τομεα λοιπων ορων δομησης
- Οριο τομεα ειδικων περιορισμων δομησης

27644/865/18-6-93

ΤΟΜΕΙΣ	I	II	III	IV	V	VI	VII	VIII	IX
ΣΔ	1.8	1.4	0.8	1.8	1.8	2.0	1.8	0.8	1.8

Τομεις / Οροι δομησης	I	II	III	IV	V	VI	VII	VIII	IX
ποσοστο καλυψης	κατα ΓΟΚ								
αρτιοτητα	10 π 200ε	8 π 120ε	15 π 400ε	8 π 120ε	8 π 120ε	20 π 1000ε	10 π 200ε	8 π 120ε	10 π 200ε
παρεκκλιση						8 π 120 ε			
μεγιστο υψος	κατα ΓΟΚ						10 μ	κατα ΓΟΚ	9.5 μ
μορφολογικοι περιορισμοι							απαγορευεται η πυλωτη		απαγορευεται η πυλωτη

ΠΟΛΕΟΔΟΜΙΚΗ ΜΕΛΕΤΗ-ΑΝΑΘΕΩΡΗΣΗ ΔΗΜΟΣ ΕΥΟΣΜΟΥ

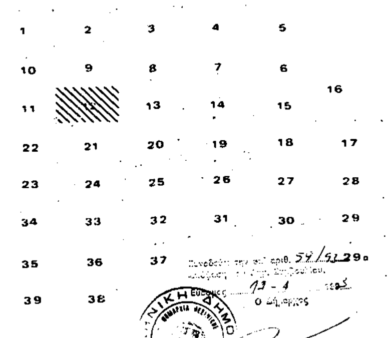


ΠΟΛΕΟΔΟΜΙΚΗ ΟΡΓΑΝΩΣΗ - ΛΕΙΤΟΥΡΓΙΕΣ

Π 2.1 ΡΥΜΟΤΟΜΙΚΟ ΣΧΕΔΙΟ

ΚΛΙΜΑΚΑ 1:500 ΔΗΜΟΣ ΕΥΟΣΜΟΥ


ΦΕΒΡΟΥΑΡΙΟΣ 1988 ΝΟΜΟΣ ΘΕΣΣΑΛΟΝΙΚΗΣ


ΜΕΛΕΤΗΤΕΣ ΑΡΧΙΤ/ΝΕΣ: Σ. ΤΡΙΑΝΤΑΦΥΛΛΙΔΟΥ, Β. ΠΑΤΣΑΡΑΣΛΗ, Β. ΙΑΤΡΙΔΗΣ, Ε. ΤΡΥΦΩΝΙΔΟΥ, Α. ΠΟΛΙΤΟΥ

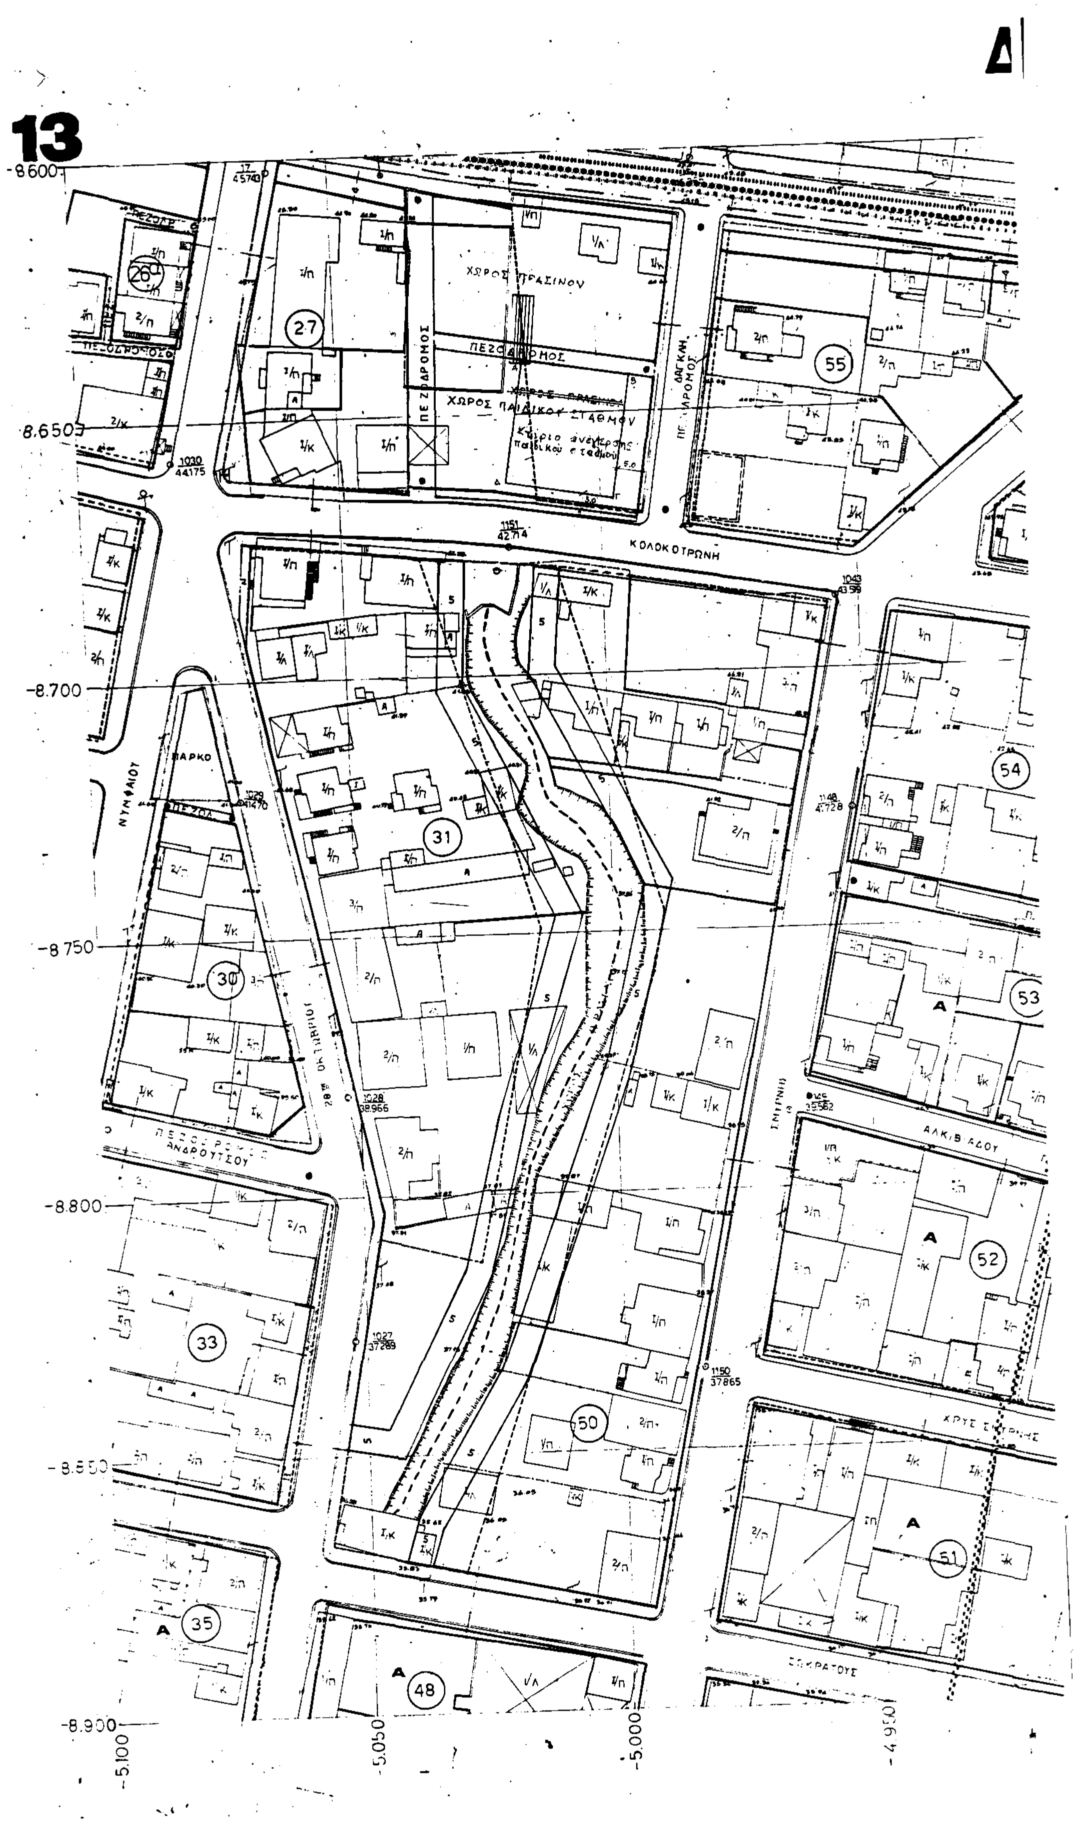
Δ
13
ΧΩΡΟΣ ΠΡΑΣΙΝΟΥ
ΠΕΖΟΔΡΟΜΟΣ
ΧΩΡΟΣ ΠΑΙΔΙΚΟΥ ΣΤΑΘΜΟΥ
ΚΟΛΟΚΟΤΡΩΝΗ
ΠΑΡΚΟ
ΝΥΜΦΑΙΟΥ
28ης ΟΚΤΩΒΡΙΟΥ
ΠΕΖΟΔΡΟΜΟΣ ΑΝΔΡΟΥΤΣΟΥ
ΑΛΚΙΒΙΑΔΟΥ
ΣΩΚΡΑΤΟΥΣ
-8.600
-8.650
-8.700
-8.750
-8.800
-8.850
-8.900
-5.100
-5.050
-5.000
-4.950

ΗΜΟΣ ΕΥΟΣΜΟΥ

ΚΛΙΜΑΞ 1:500

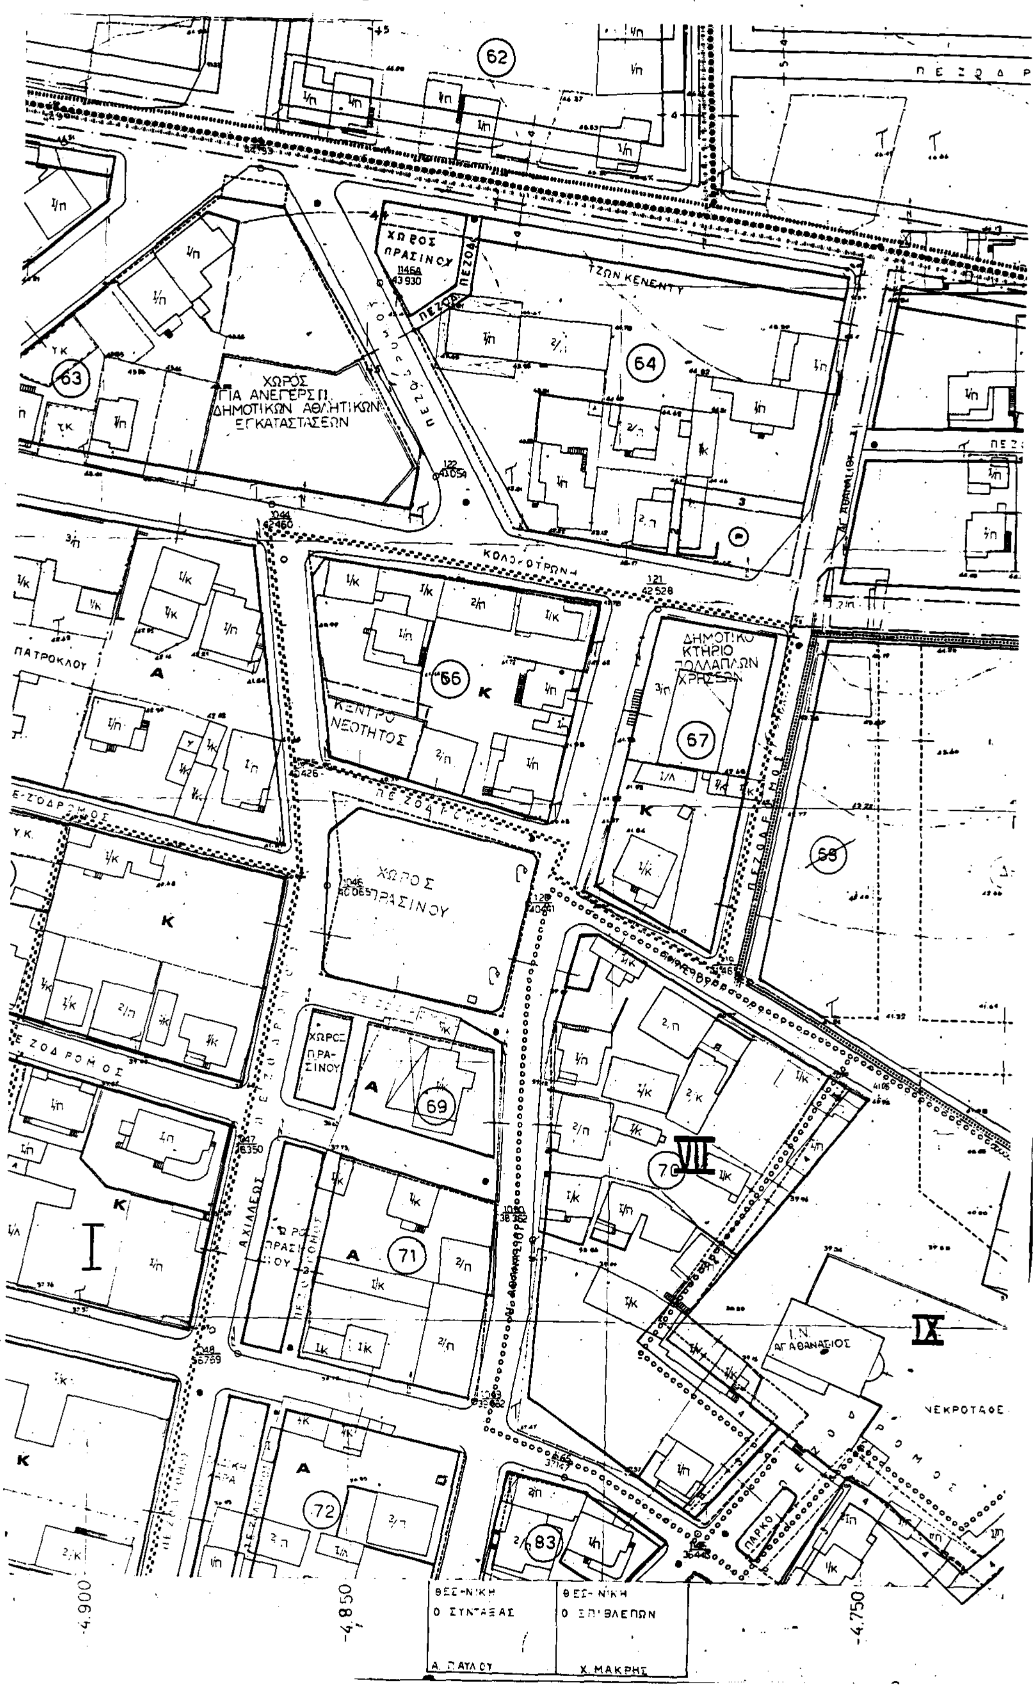

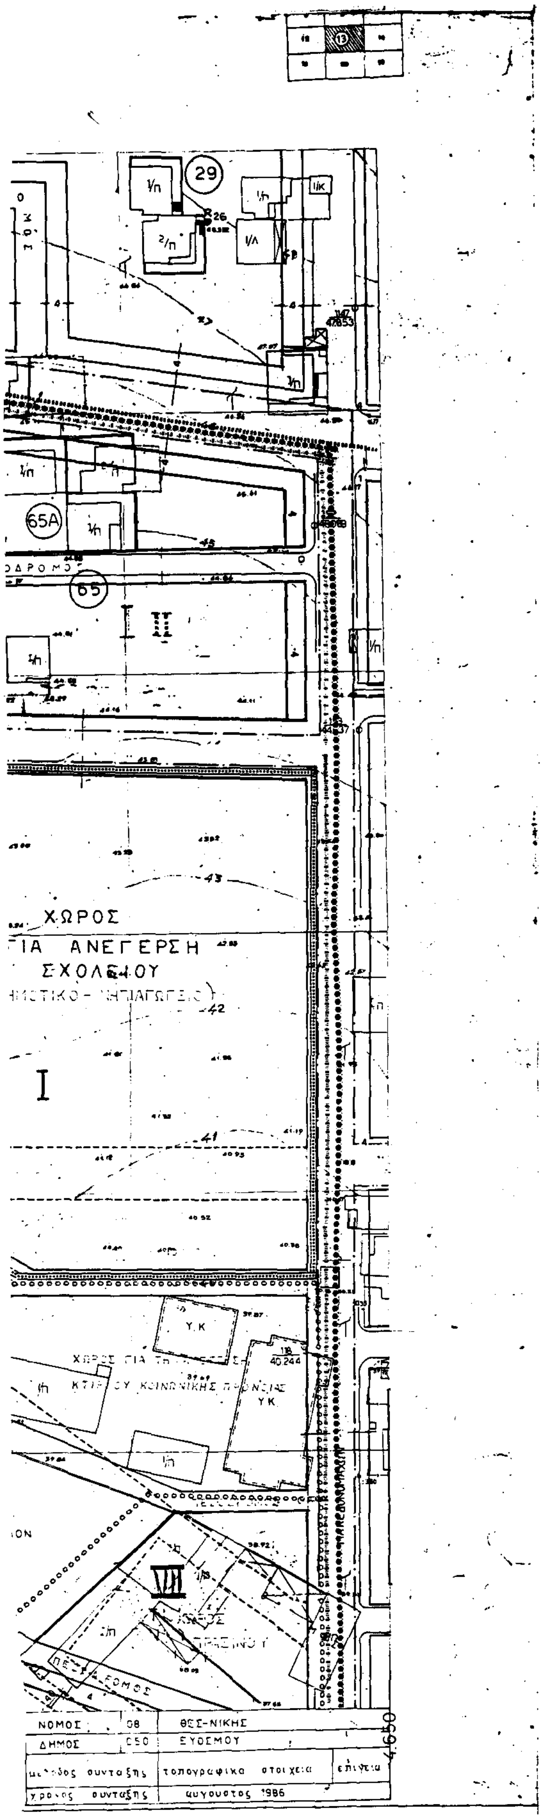

Υ.ΠΕ.ΧΩ.Δ.Ε.

Δ/ΝΣΗ ΠΟΛΕΟΔΟΜΙΑΣ ΘΕΣ/ΝΙΚΗΣ


ΥΠΟΜΝΗΜΑ

- Όριο πολεοδομικής ενότητας γειτονιάς
- Όριο κεντρικής περιοχής
- Όριο πυκνοδομημένης περιοχής
- Ρυμοτομική γραμμή (πρασινη)
- Οικοδομική γραμμή (κοκκινη)
- Στοα
- Καταργουμενη ρυμοτομικη η οικοδομικη γραμμη
- Οριο χρησης
- Αμιγης κατοικια
- Α Γενικη κατοικια
- Κ Λιανικο εμποριο - εξυπηρετησεις
- ΕΜ Εγκαταστασεις μη οχλουσες
- Ελευθερος χωρος κοινοχρηστος
- (Ρ) Σταθμευση αυτοκινητων
- Οριο περιοχης αναπλασης
- Ζωνη ειδικων κινητρων
- ΖΑΣ Ζωνη αγορας συντελεστη δομησης
- ΖΚΣ Ζωνη κοινωνικου συντελεστη
- Οριο τομεα συντελεστη δομησης (ΣΔ)
- Οριο τομεα λοιπων ορων δομησης
- Οριο τομεα ειδικων περιορισμων δομησης

ΤΟΜΕΙΣ	I	II	III	IV	V	VI	VII	VIII	IX
ΣΔ	1.8	14	0.8	1 8	1.8	2.0	1.8	0 8	1 8

Τομεις / Οροι δομησης	I	II	III	IV	V	VI	VII	VIII	IX
ποσοστο καλυψης	κατα ΓΟΚ								
αρτιοτητα	10 π 200 ε	8 π 120 ε	15 π 400 ε	8 π 120 ε	8 π 120 ε	20 π 1000 ε	10 π 200 ε	8 π 120 ε	10 π 200 ε
παρεκκλιση						8 π 120 ε			
μεγιστο υψος	κατα ΓΟΚ						10 μ	κατα ΓΟΚ	9.5 μ
μορφολογικοι περιορισμοι							απαγορευεται η πυλωτη		απαγορευεται η πυλωτη

ΠΟΛΕΟΔΟΜΙΚΗ ΜΕΛΕΤΗ-ΑΝΑΘΕΩΡΗΣΗ ΔΗΜΟΣ ΕΥΟΣΜΟΥ

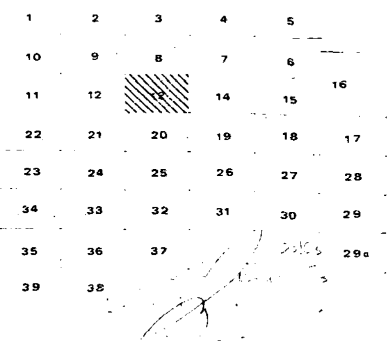

ΠΟΛΕΟΔΟΜΙΚΗ ΟΡΓΑΝΩΣΗ ΛΕΙΤΟΥΡΓΙΕΣ

Π 2.1 ΡΥΜΟΤΟΜΙΚΟ ΣΧΕΔΙΟ


ΚΛΙΜΑΚΑ 1:500 ΔΗΜΟΣ ΕΥΟΣΜΟΥ
ΦΕΒΡΟΥΑΡΙΟΣ 1988 ΝΟΜΟΣ ΘΕΣΣΑΛΟΝΙΚΗΣ

ΜΕΛΕΤΗΤΕΣ ΑΡΧΙΤ/ΝΕΣ: Σ. ΤΡΙΑΝΤΑΦΥΛΛΙΔΟΥ, Ε. ΤΡΥΦΩΝΙΔΟΥ, Β. ΠΑΤΣΑΡΑΣΛΗ, Α. ΠΟΛΙΤΟΥ, Β. ΙΑΤΡΙΔΗΣ

ΔΗΜΟΣ Ε


ΚΛΙΜΑΞ


18 L=40° 45΄ M= -0°45΄

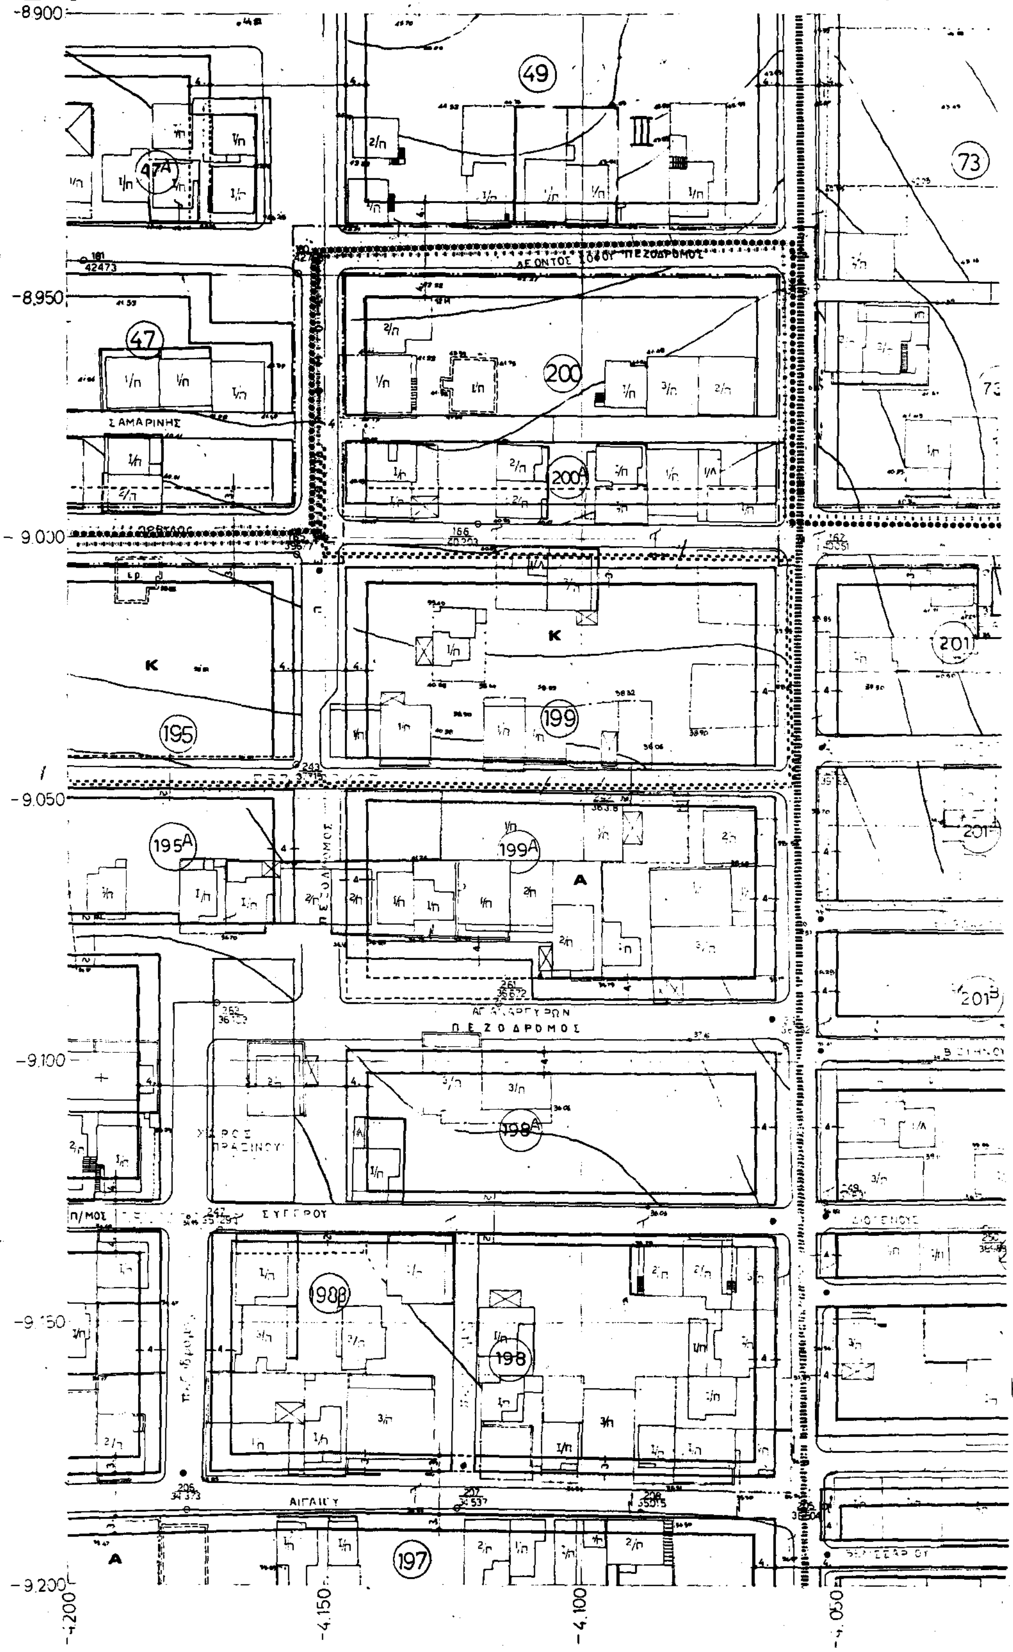

ΥΟΣΜΟΥ

1:500

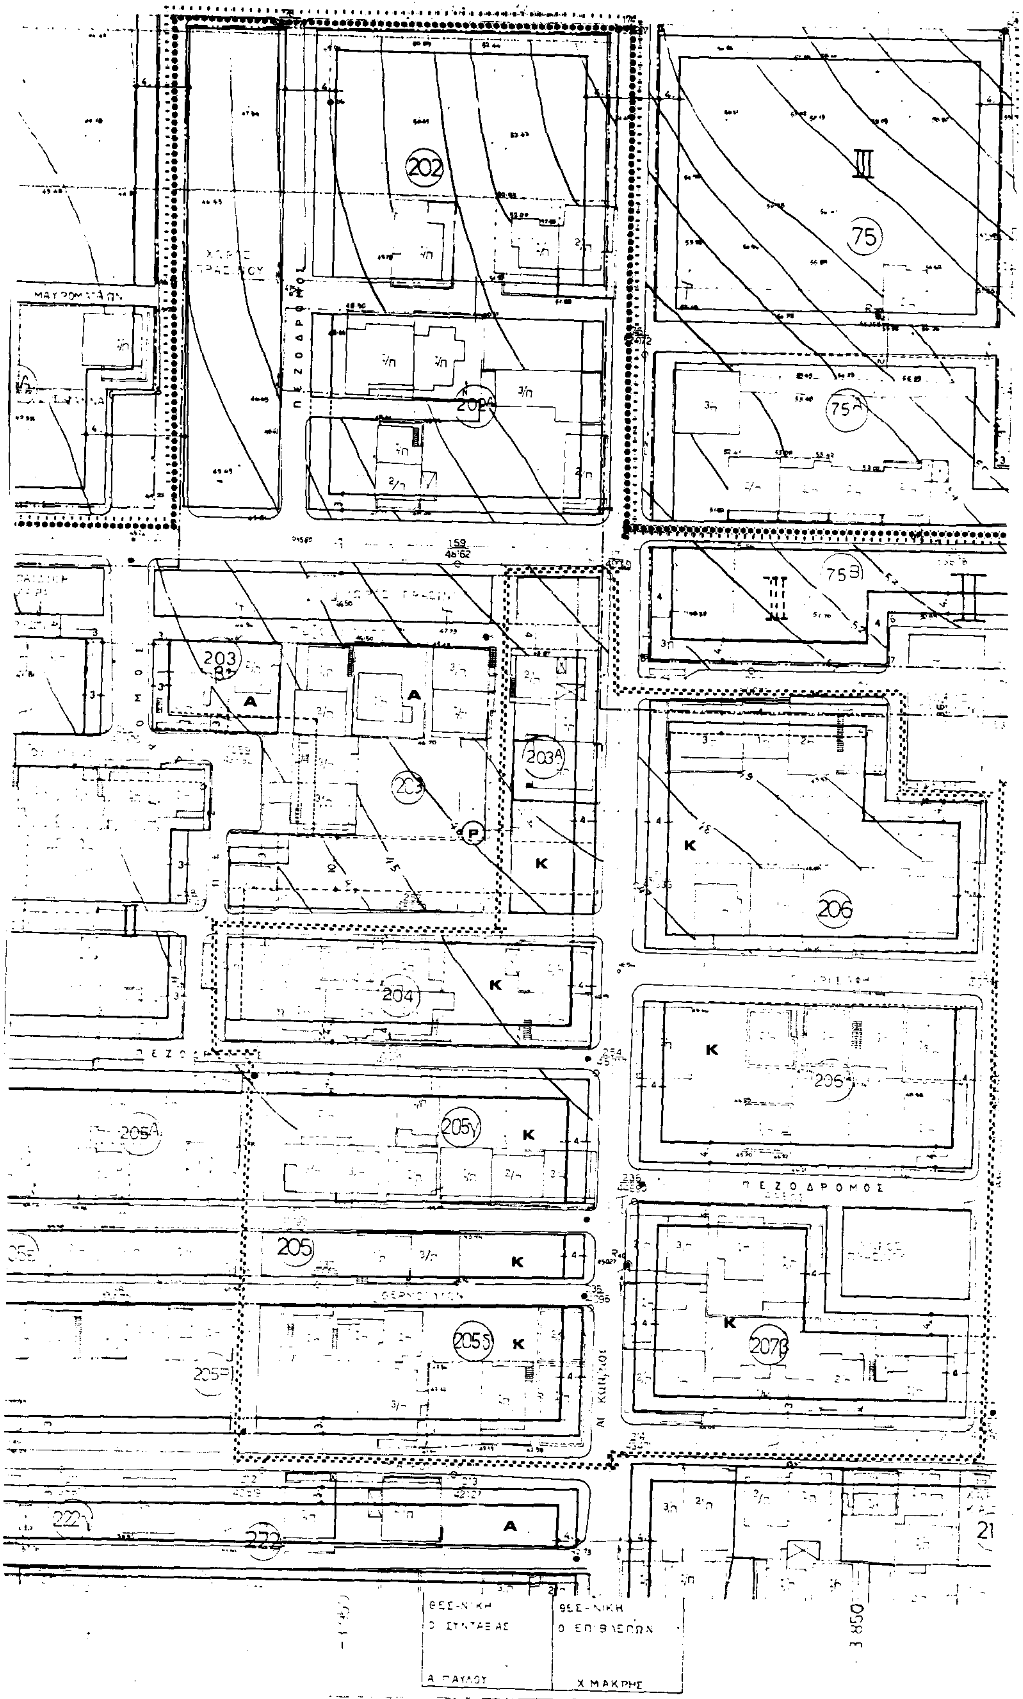

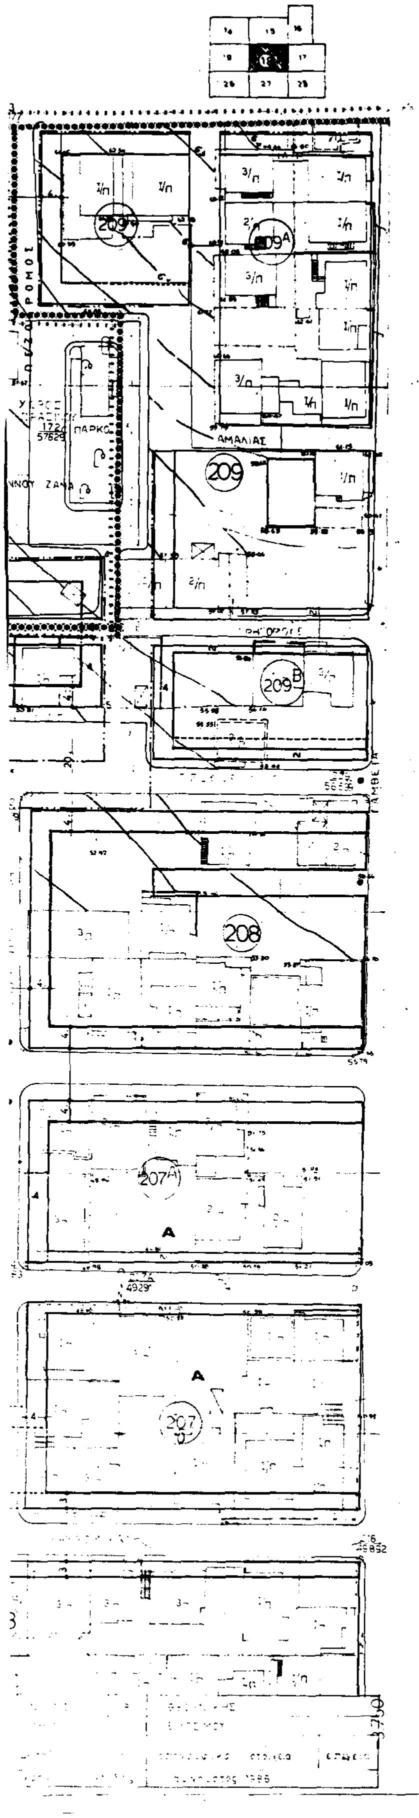

Υ.ΠΕ.ΧΩ.Δ.Ε.

Δ/ΝΣΗ ΠΟΛΕΟΔΟΜΙΑΣ ΘΕΣ ΝΙΚΗΣ


ΥΠΟΜΝΗΜΑ

Όριο πολεοδομικής ενότητας
Όριο κεντρικής περιοχής
Όριο πυκνοδομημένης περιοχής
Ρυμοτομική γραμμή (πράσινη)
Οικοδομική γραμμή (κόκκινη)
Στοά
Καταργούμενη ρυμοτομική ή οικοδομική γραμμή
Όριο χρήσης
Αμιγής κατοικία
Α Γενική κατοικία
Κ Διοικητ. εμπορίου (εξυπηρέτησης)
ΕΜ Εγκαταστάσεις μη οχλούσες
Ελεύθερος χώρος κοινόχρηστος
Ρ Σταθμευση αυτοκινήτων
Όριο περιοχής ανάπλασης
Ζώνη ειδικών κινήτρων
ΖΑΣ Ζώνη αγοράς συντελεστή δόμησης
ΖΚΣ Ζώνη κοινωνικού συντελεστή
Όριο τομέα συντελεστή δόμησης (ΣΔ)
Όριο τομέα λοιπών όρων δόμησης
Όριο τομέα ειδικών περιορισμών δόμησης

ΤΟΜΕΙΣ	I	II	III	IV	V	VI	VII	VIII	IX
ΣΔ	1.8	1.4	0.8	1.8	1.8	2.0	1.8	0.8	1.8

Τομείς / Όροι δόμησης	I	II	III	IV	V	VI	VII	VIII	IX
ποσοστό κάλυψης	κατά ΓΟΚ								
αρτιότητα	10 μ 200 τ	8 μ 120 τ	15 μ 400 τ	8 μ 120 τ	8 μ 120 τ	20 μ 1000 τ	10 μ 200 τ	8 μ 120	10 μ 200
παρέκκλιση						8 μ 120 τ			
μέγιστο ύψος	κατά ΓΟΚ						10 μ	κατά ΓΟΚ	9.5 μ
μορφολογικοί περιορισμοί							απαγ.		απαγορευ.

ΠΟΛΕΟΔΟΜΙΚΗ ΜΕΛΕΤΗ-ΑΝΑΘΕΩΡΗΣΗ
ΔΗΜΟΣ ΕΥΟΣΜΟΥ

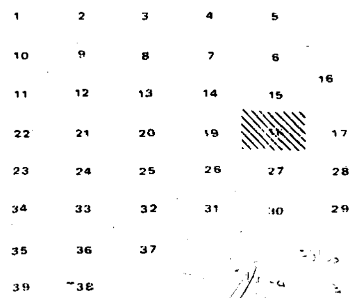

ΠΟΛΕΟΔΟΜΙΚΗ ΟΡΓΑΝΩΣΗ - ΛΕΙΤΟΥΡΓΙΕΣ

Π 2.1 ΡΥΜΟΤΟΜΙΚΟ ΣΧΕΔΙΟ


ΚΛΙΜΑΚΑ 1:500 ΔΗΜΟΣ ΕΥΟΣΜΟΥ
ΦΕΒΡΟΥΑΡΙΟΣ 1988 ΝΟΜΟΣ ΘΕΣΣΑΛΟΝΙΚΗΣ


ΜΕΛΕΤΗΤΕΣ ΑΡΧΙΤ. ΝΕΣ: Σ. ΤΡΙΑΝΤΑΦΥΛΛΙΔΟΥ, Β. ΠΑΤΣΑΡΑΣΛΗ, Β. ΙΑΤΡΙΔΗΣ, Ε. ΤΡΥΦΩΝΙΔΟΥ, Α. ΠΟΛΙΤΟΥ

17 ΔΗΜΟΣ ΕΥΟΣΜΟΥ

L - 40°45
M = - 0°45

ΚΛΙΜΑΞ 1:500

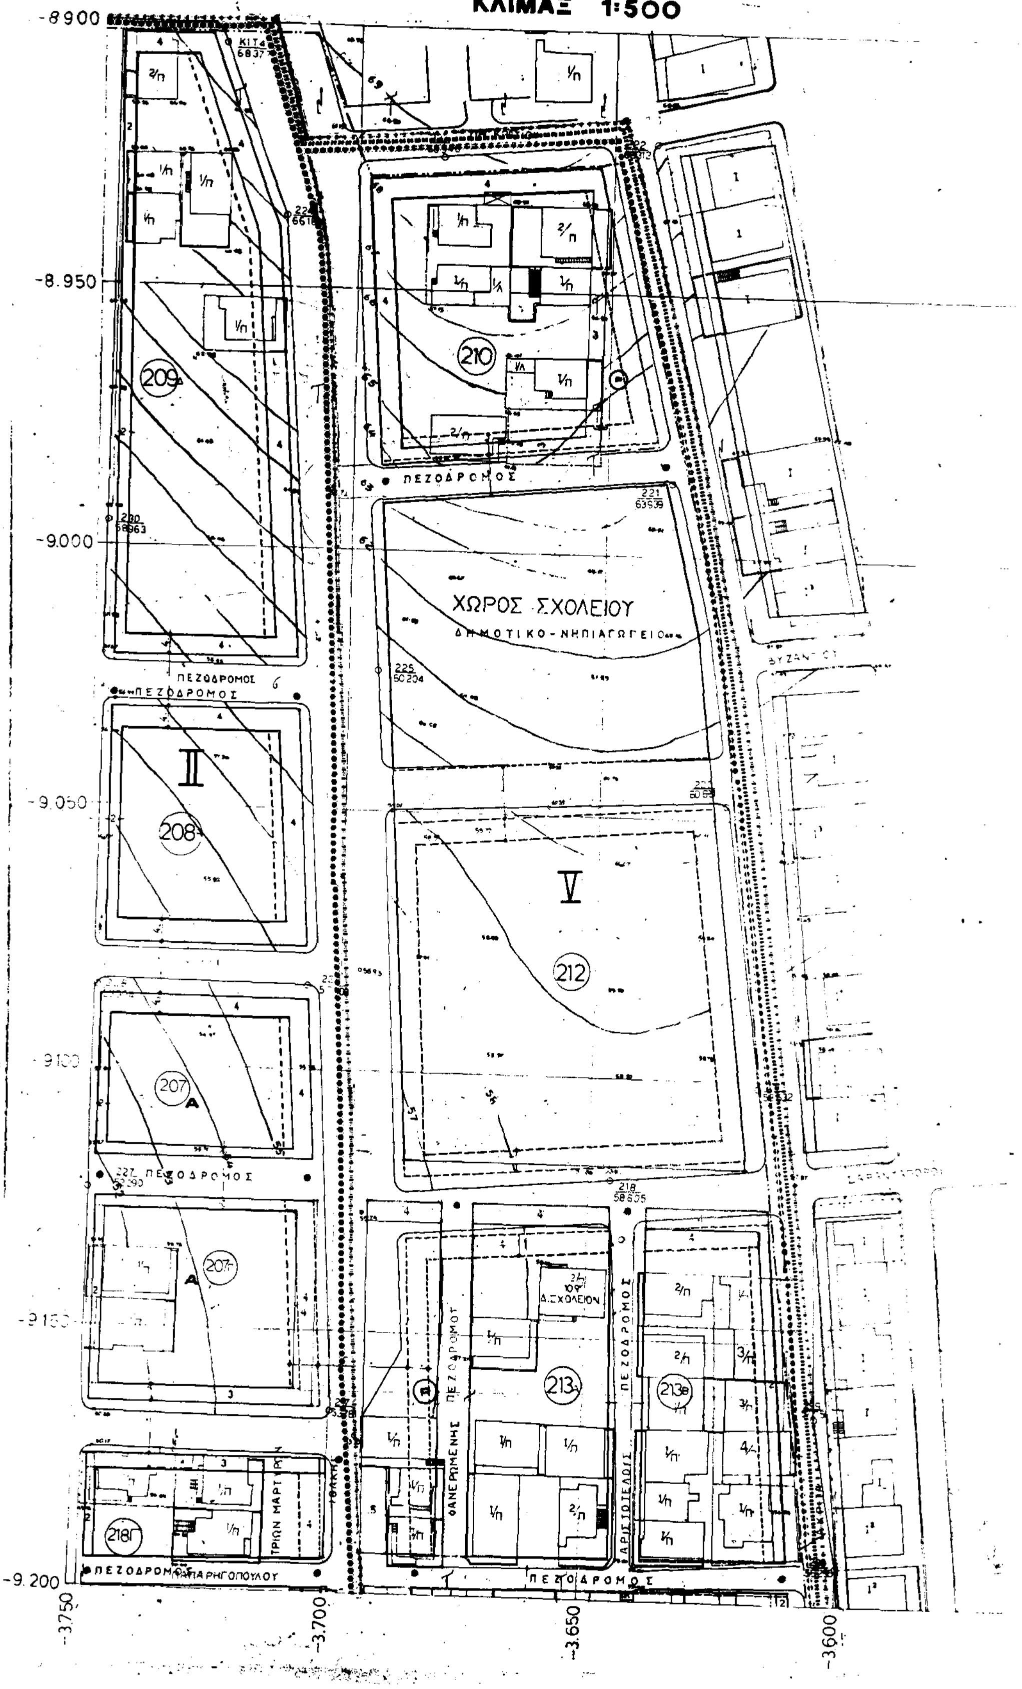

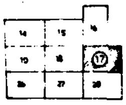

Υ.ΠΕ.ΧΩ.Δ.Ε.

Δ/ΝΣΗ ΠΟΛΕΟΔΟΜΙΑΣ ΘΕΣ/ΝΙΚΗΣ


ΥΠΟΜΝΗΜΑ

- Οριο πολεοδομικης ενοτητας - γειτονιας
- Οριο κεντρικης περιοχης
- Οριο πυκνοδομημενης περιοχης
- Ρυμοτομικη γραμμη (πρασινη)
- Οικοδομικη γραμμη (κοκκινη)
- Στοα
- Καταργουμενη ρυμοτομικη η οικοδομικη γραμμη
- Οριο χρησης
- Αμιγης κατοικια
- A Γενικη κατοικια
- K Λιανικο εμποριο - εξυπηρετησεις
- EM Εγκαταστασεις μη οχλουσες
- Ελευθερος χωρος κοινοχρηστος
- (P) Σταθμευση αυτοκινητων
- Οριο περιοχης αναπλασης
- Ζωνη ειδικων κινητρων
- ΖΑΣ Ζωνη αγορας συντελεστη δομησης
- ΖΚΣ Ζωνη κοινωνικου συντελεστη
- Οριο τομεα συντελεστη δομησης (ΣΔ)
- Οριο τομεα λοιπων ορων δομησης
- Οριο τομεα ειδικων περιορισμων δομησης

ΤΟΜΕΙΣ	I	II	III	IV	V	VI	VII	VIII	IX
ΣΔ	1.8	1.4	0.8	1.8	1.8	2.0	1.8	0.8	1.8

Τομεις / Οροι δομησης	I	II	III	IV	V	VI	VII	VIII	IX
ποσοστο καλυψης	κατα ΓΟΚ								
αρτιοτητα	10 π 200 ε	8 π 120 ε	15 π 400 ε	8 π 120 ε	8 π 120 ε	20 π 1000 ε	10 π 200 ε	8 π 120 ε	10 π 200 ε
παρεκκλιση						8 π 120 ε			
μεγιστο υψος	κατα ΓΟΚ						10 μ	κατα ΓΟΚ	9.5 μ
μορφολογικοι περιορισμοι							απαγορευεται η πυλωτη		απαγορευεται η πυλωτη

ΠΟΛΕΟΔΟΜΙΚΗ ΜΕΛΕΤΗ-ΑΝΑΘΕΩΡΗΣΗ
ΔΗΜΟΣ ΕΥΟΣΜΟΥ

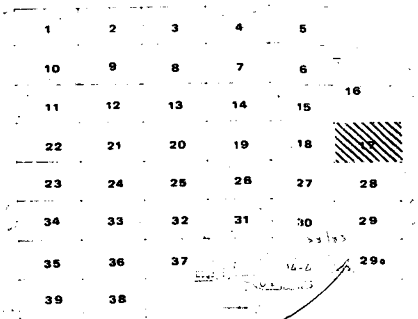


ΠΟΛΕΟΔΟΜΙΚΗ ΟΡΓΑΝΩΣΗ - ΛΕΙΤΟΥΡΓΙΕΣ

Π 2.1 ΡΥΜΟΤΟΜΙΚΟ ΣΧΕΔΙΟ

ΚΛΙΜΑΚΑ 1:500	ΔΗΜΟΣ ΕΥΟΣΜΟΥ
ΦΕΒΡΟΥΑΡΙΟΣ 1988	ΝΟΜΟΣ ΘΕΣΣΑΛΟΝΙΚΗΣ
ΜΕΛΕΤΗΤΕΣ ΑΡΧΙΤ/ΝΕΣ	Σ. ΤΡΙΑΝΤΑΦΥΛΛΙΔΟΥ, Ε. ΤΡΥΦΩΝΙΔΟΥ, Β. ΠΑΤΣΑΡΑΣΛΗ, Α. ΠΟΛΙΤΟΥ, Β. ΙΑΤΡΙΔΗΣ

ΘΕΣ-ΝΙΚΗ	ΘΕΣ-ΝΙΚΗ
Ο ΣΥΝΤΑΞΑΣ	Ο ΕΠΙΒΛΕΠΩΝ
Α. ΠΑΥΛΟΥ	Χ. ΜΑΚΡΗΣ


ΝΟΜΟΣ	08	ΘΕΣ-ΝΙΚΗΣ	
ΔΗΜΟΣ	050	ΕΥΟΣΜΟΥ	
μεθοδος συνταξης	τοπογραφικα στοιχεια		επιγεια
χρονος συνταξης	...		

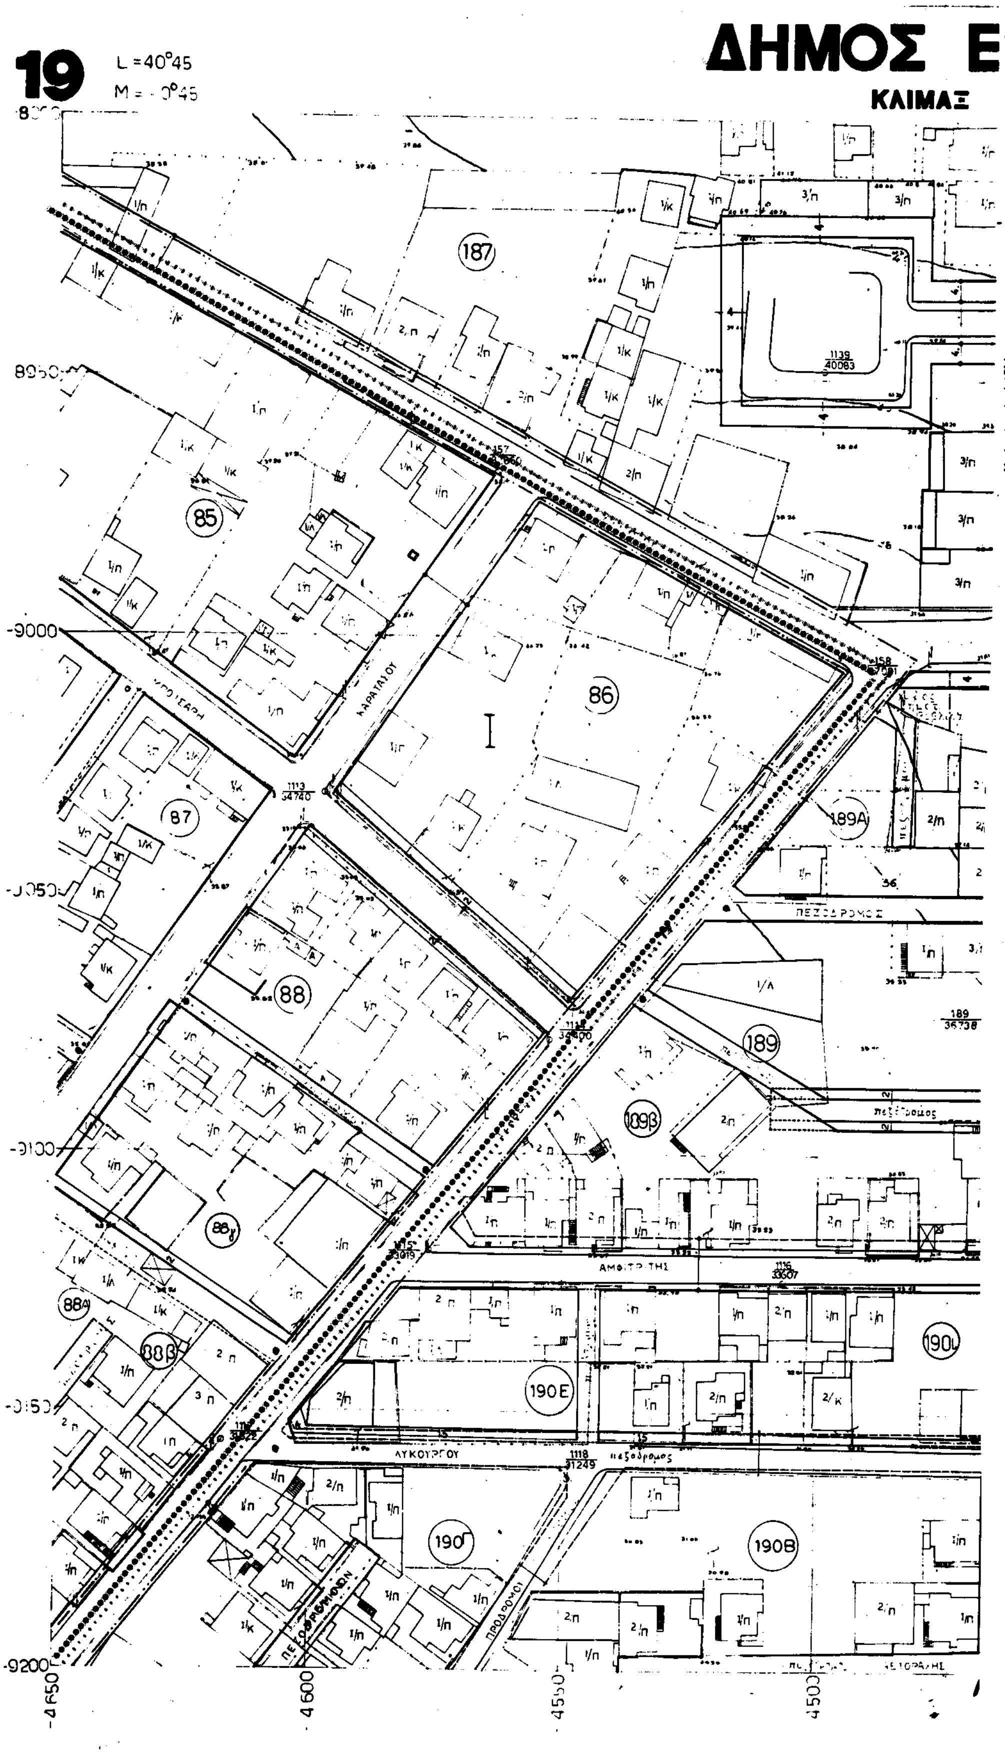



19
L =40°45
ΔΗΜΟΣ Ε
ΚΛΙΜΑΞ
187
85
86
87
88
189
189Α
189β
190Ε
190Γ
190Β
88Α
88β
1139
40083
ΑΜΦΙΤΡΙΤΗΣ
ΛΥΚΟΥΡΓΟΥ
πεζόδρομος
ΠΕΖΟΔΡΟΜΟΣ
-9000
-9100
-9200
-4600

ΥΟΣΜΟΥ

1:500

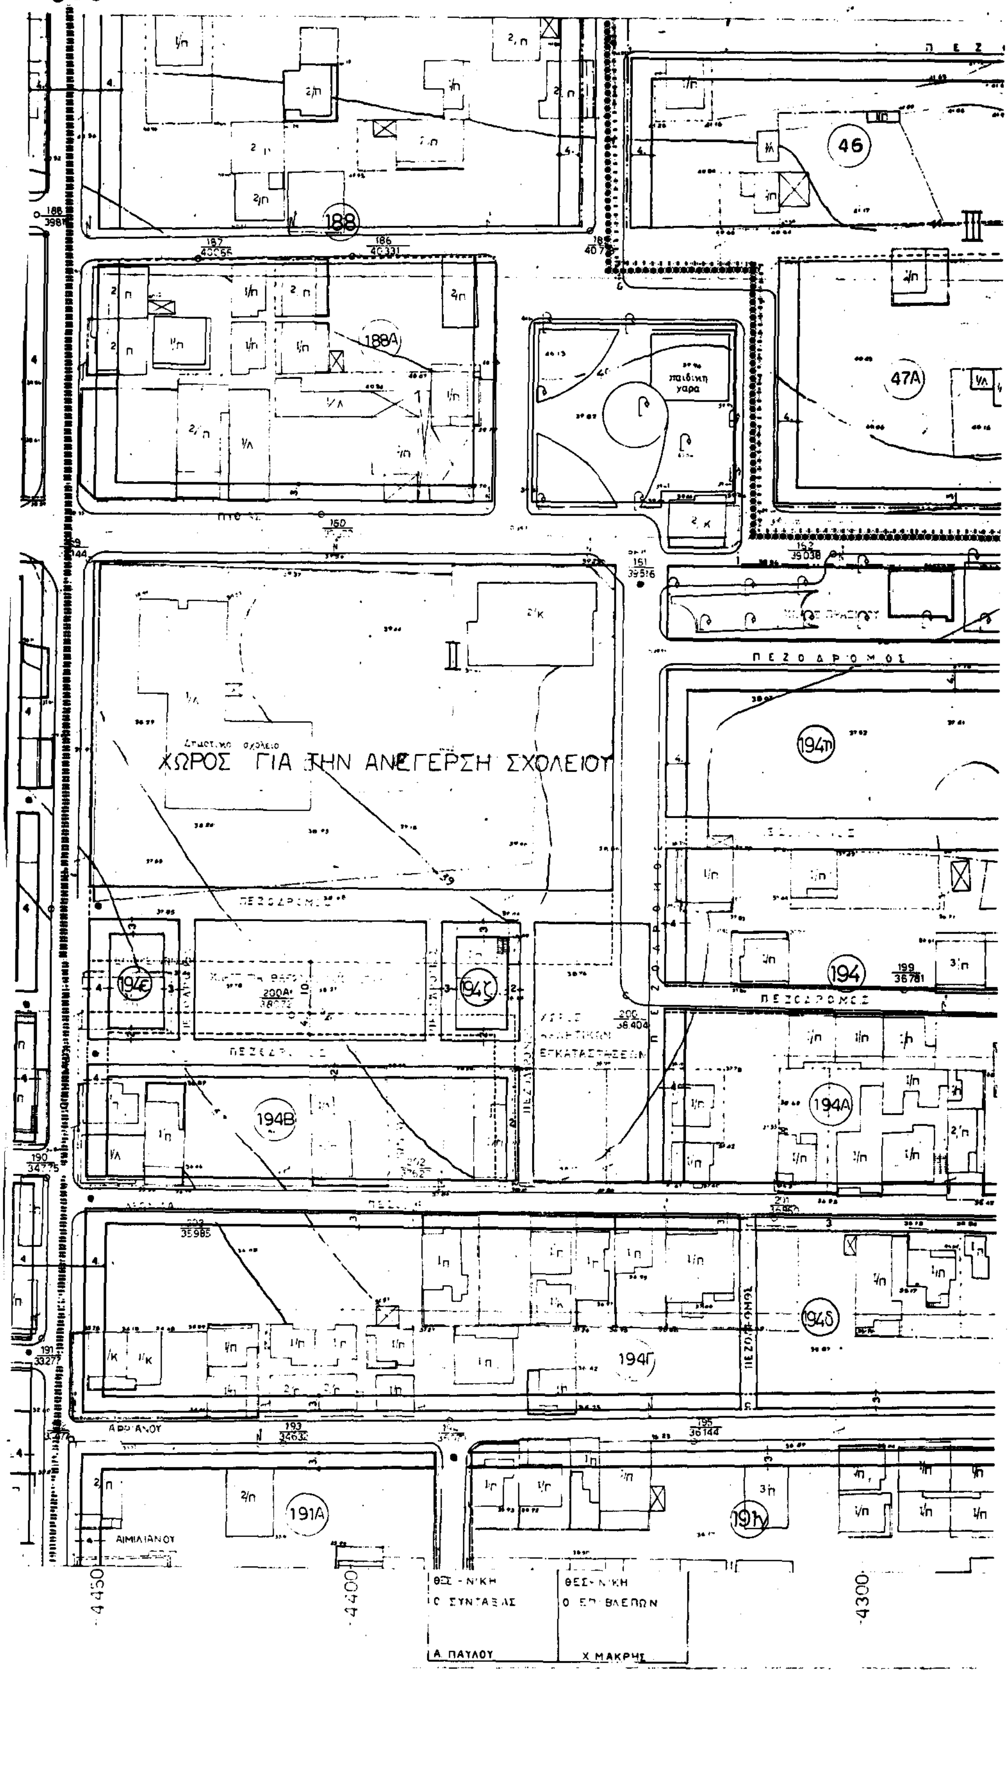
ΧΩΡΟΣ ΓΙΑ ΤΗΝ ΑΝΕΓΕΡΣΗ ΣΧΟΛΕΙΟΥ
ΠΕΖΟΔΡΟΜΟΣ
ΑΙΜΙΛΙΑΝΟΥ
4450
4400
4300
ΘΕΣ-ΝΙΚΗ
Ο ΣΥΝΤΑΞΑΣ
Α. ΠΑΥΛΟΥ
ΘΕΣ-ΝΙΚΗ
Ο ΕΠΙΒΛΕΠΩΝ
Χ. ΜΑΚΡΗΣ

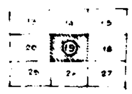

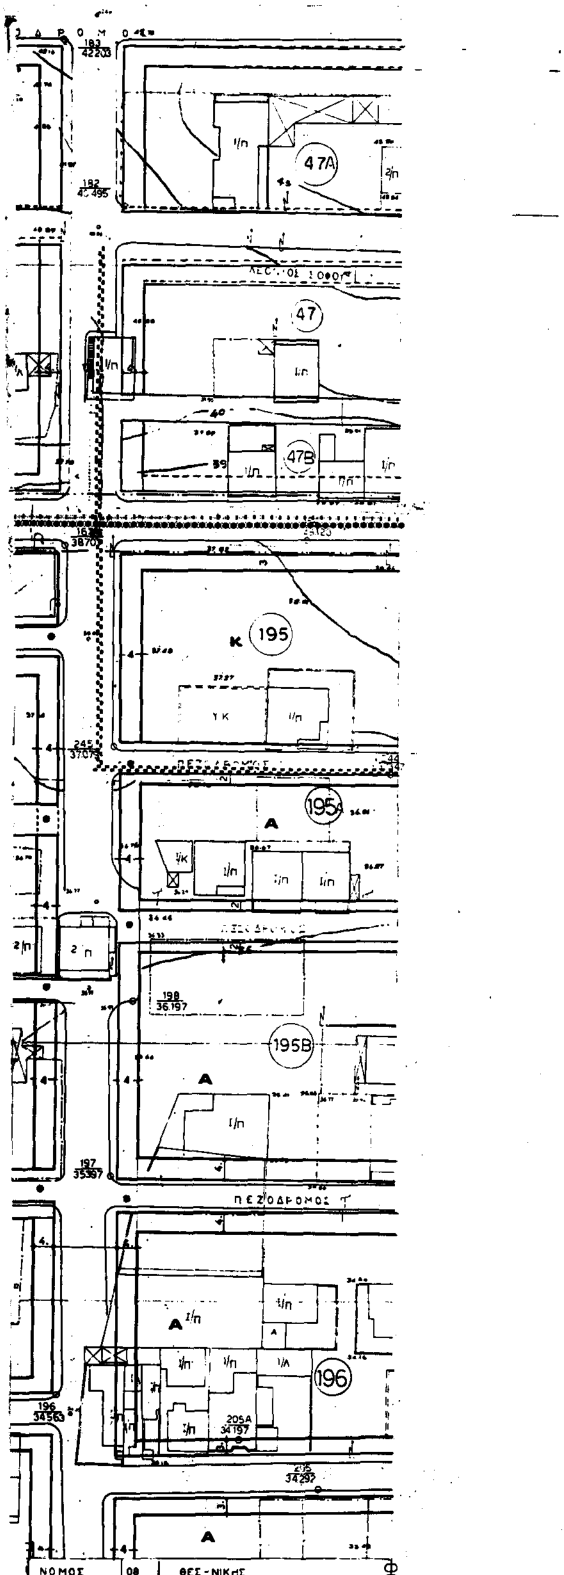

ΝΟΜΟΣ	08	ΘΕΣ-ΝΙΚΗΣ	
ΔΗΜΟΣ	050	ΕΥΟΣΜΟΥ	
μεθοδος συνταξης	τοπογραφικα στοιχεια		επιγεια
χρονος συνταξης	αυγουστος 1986		

Υ.ΠΕ.ΧΩ.Δ.Ε.

Δ/ΝΣΗ ΠΟΛΕΟΔΟΜΙΑΣ ΘΕΣ/ΝΙΚΗΣ

ΥΠΟΜΝΗΜΑ

- Οριο πολεοδομικης ενοτητος γειτονιας
- Οριο κεντρικης περιοχης
- Οριο πυκνοδομημενης περιοχης
- Ρυμοτομικη γραμμη (πρασινη)
- Οικοδομικη γραμμη (κοκκινη)
- Στοα
- Καταργουμενη ρυμοτομικη η οικοδομικη γραμμη
- Οριο χρησης
- Αμιγης κατοικια
- Α Γενικη κατοικια
- Κ Λιανικο εμποριο εξυπηρετησεις
- ΕΜ Εγκαταστασεις με [illegible]
- Ελευθεροι χωροι [illegible]
- Ρ Σταθμευση αυτοκινητων
- Οριο περιοχης αναπλασης
- Ζωνη ειδικων κινητρων
- Ζωνη αγορας συντελεστη δομησης
- Ζωνη κοινωνικου συντελεστη
- Οριο τομεα συντελεστη δομησης (ΣΔ)
- Οριο τομεα [illegible] ορων δομησης
- Οριο τομεα [illegible] περιορισμων δομησης


18-6-95

Αικατερίνη Θέμελη
Αρχιτέκτων με Α', β

ΤΟΜΕΙΣ	I	II	III	IV	V	VI	VII	VIII	IX
ΣΔ	1 8	1 4	0 8	1 8	1 8	2 0	1 8	0 8	1,8

Τομεις Οροι δομησης	I	II	III	IV	V	VI	VII	VIII	IX
[illegible]	κατα ΓΟΚ								
[illegible]	10 π 200	8 π 120	15 π 400	8 π 120	8 π 120	20 π 1000	10 π 200	8 π 120	10 π 200
[illegible]						8 π 120			
[illegible]	ΓΟΚ						10	ΓΟΚ	8.5
[illegible]							[illegible]		[illegible]

ΠΟΛΕΟΔΟΜΙΚΗ ΜΕΛΕΤΗ-ΑΝΑΘΕΩΡΗΣΗ ΔΗΜΟΣ ΕΥΟΣΜΟΥ

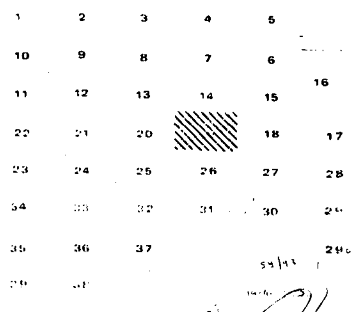


ΠΟΛΕΟΔΟΜΙΚΗ ΟΡΓΑΝΩΣΗ - ΛΕΙΤΟΥΡΓΙΕΣ


Π 2.1 ΡΥΜΟΤΟΜΙΚΟ ΣΧΕΔΙΟ


ΚΛΙΜΑΚΑ 1:500 ΔΗΜΟΣ ΕΥΟΣΜΟΥ


ΦΕΒΡΟΥΑΡΙΟΣ 1988 ΝΟΜΟΣ ΘΕΣΣΑΛΟΝΙΚΗΣ

ΜΕΛΕΤΗΤΕΣ ΑΡΧΙΤ/ΝΕΣ Σ. ΤΡΙΑΝΤΑΦΥΛΛΙΔΟΥ, Β. ΠΑΤΣΑΡΑΣΛΗ, Β. ΙΑΤΡΙΔΗΣ, Ε. ΤΡΥΦΩΝΙΔΟΥ, Α. ΠΟΛΙΤΟΥ

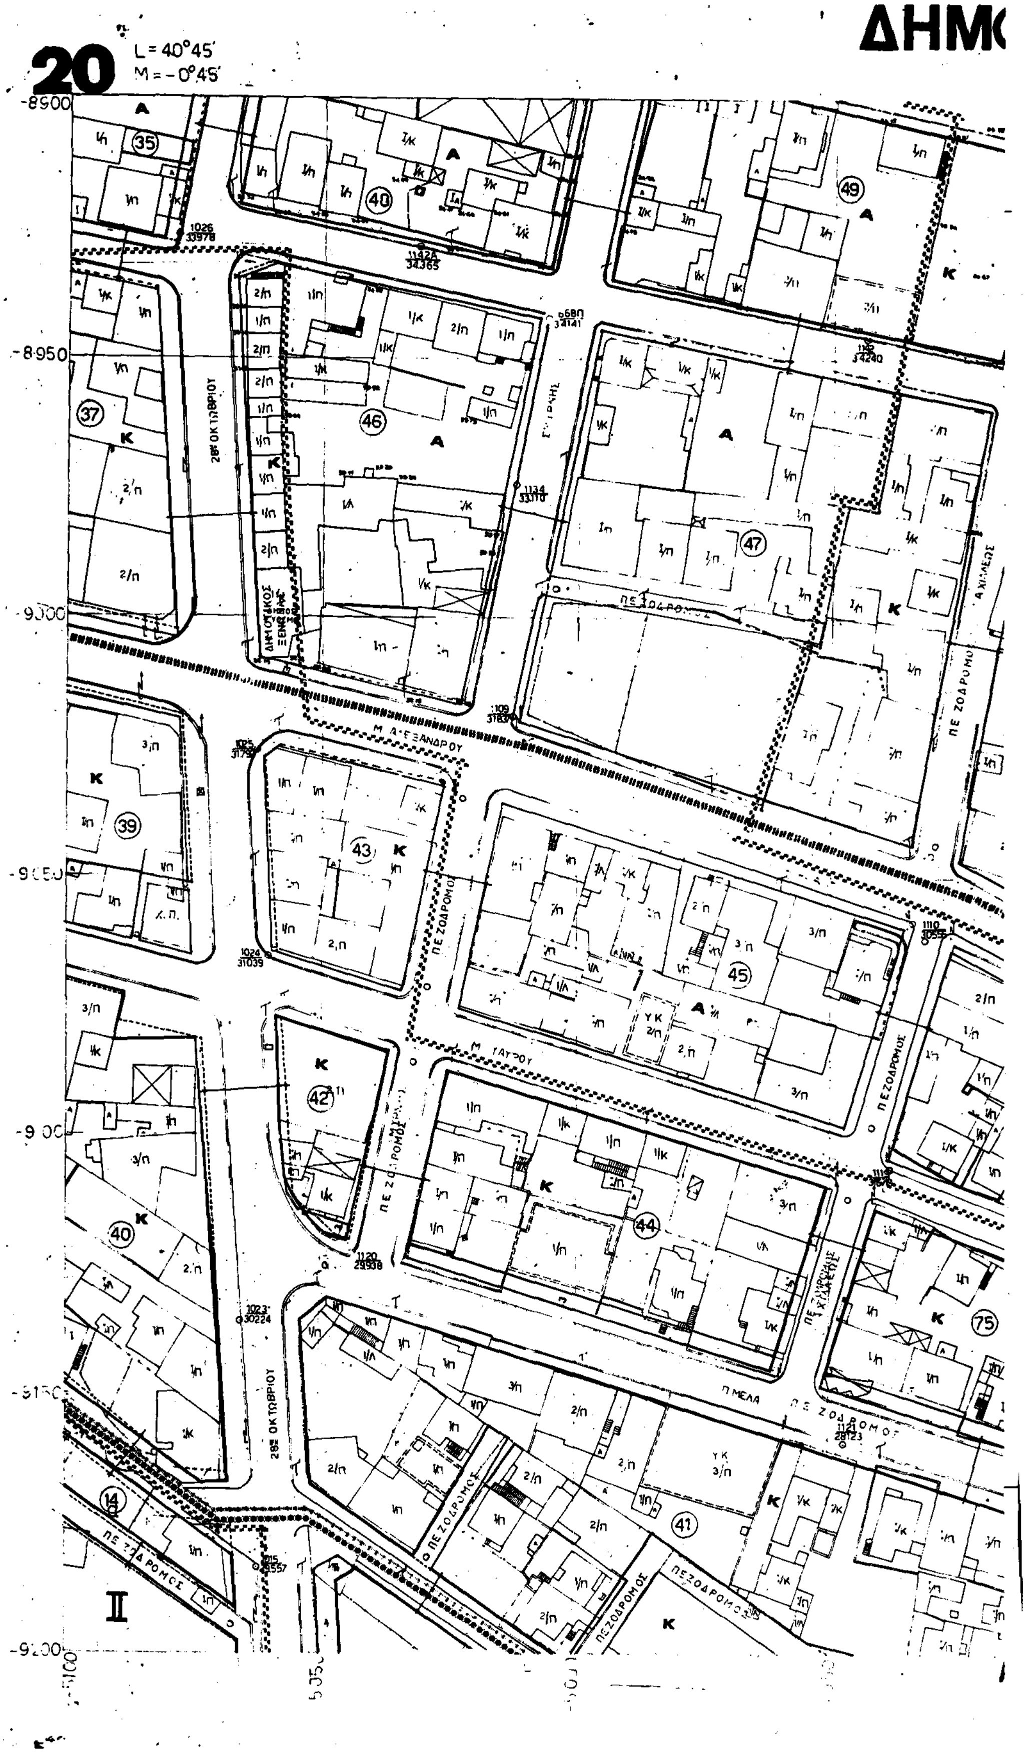
ΔΗΜ
20
L = 40°45′
M = -0°45′
28ης ΟΚΤΩΒΡΙΟΥ
Μ. ΑΛΕΞΑΝΔΡΟΥ
ΠΕΖΟΔΡΟΜΟΣ
Π. ΜΕΛΑ
ΔΗΜΟΤΙΚΟΣ ΞΕΝΩΝΑΣ
ΙΙ

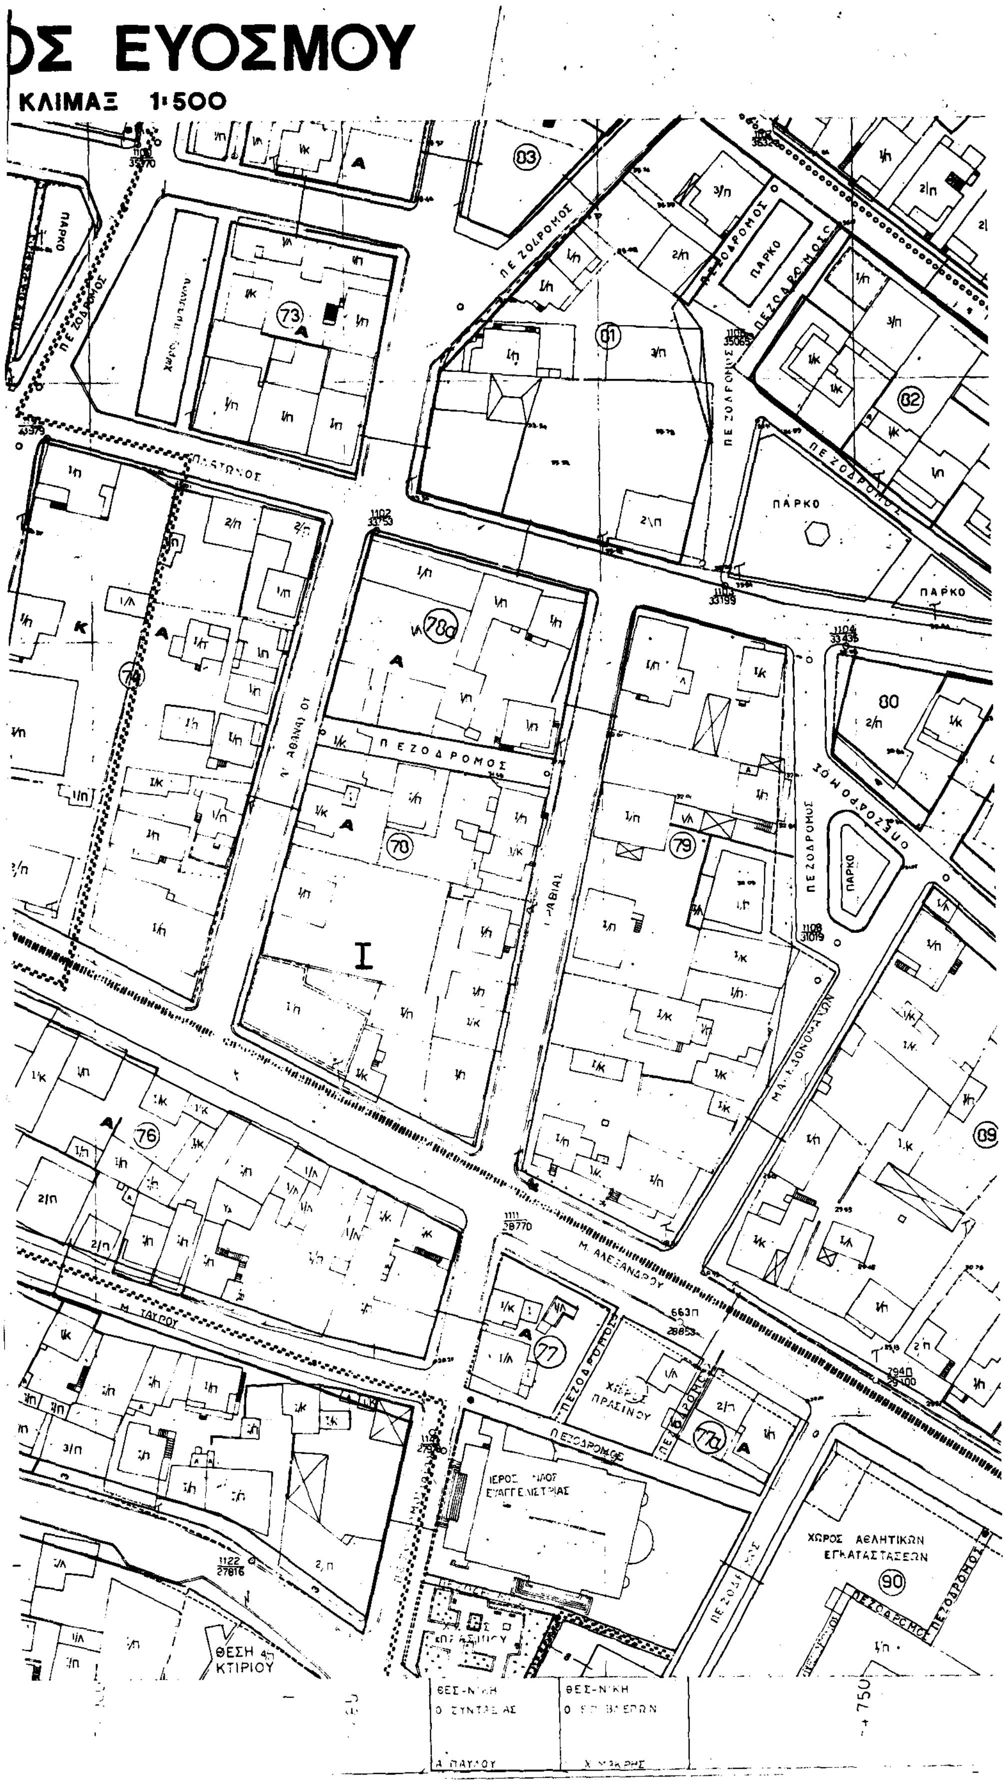
ΣΕΥΟΣΜΟΥ
ΚΛΙΜΑΞ 1:500
ΠΕΖΟΔΡΟΜΟΣ
ΠΑΡΚΟ
Μ. ΑΛΕΞΑΝΔΡΟΥ
ΧΩΡΟΣ ΑΘΛΗΤΙΚΩΝ ΕΓΚΑΤΑΣΤΑΣΕΩΝ
ΘΕΣΗ 4ΟΥ ΚΤΙΡΙΟΥ
ΙΕΡΟΣ ΝΑΟΣ ΕΥΑΓΓΕΛΙΣΤΡΙΑΣ

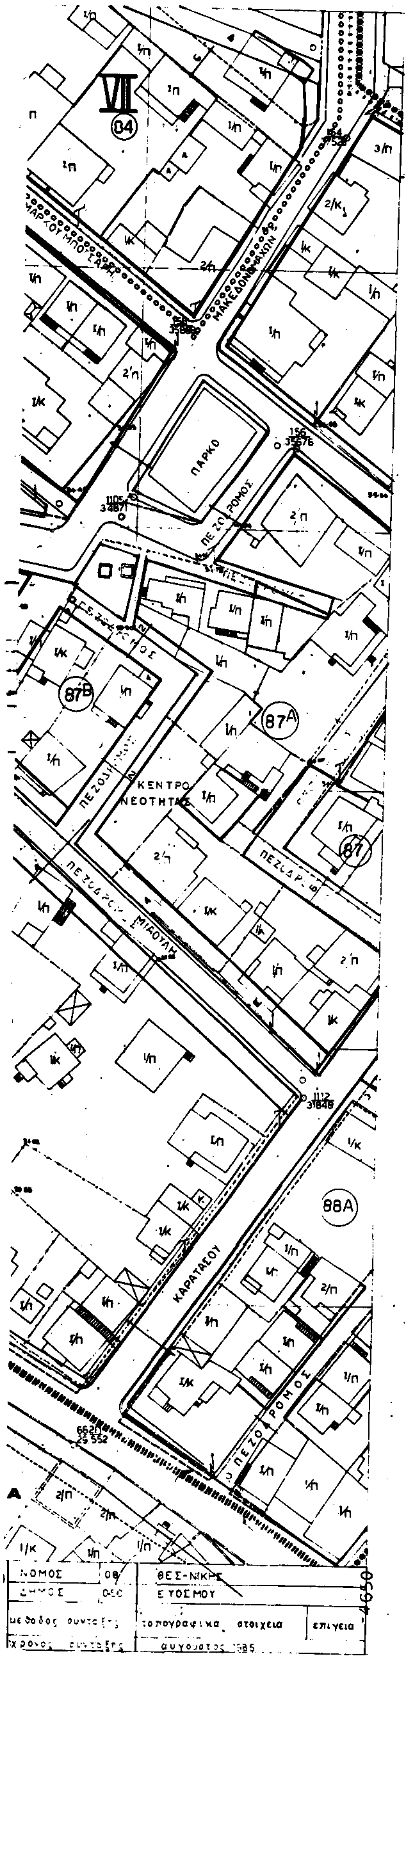

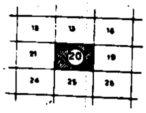

Υ.ΠΕ.ΧΩ.Δ.Ε.

Δ/ΝΣΗ ΠΟΛΕΟΔΟΜΙΑΣ ΘΕΣ/ΝΙΚΗΣ

ΥΠΟΜΝΗΜΑ


Όριο πολεοδομικής ενότητας γειτονιάς
Όριο κεντρικής περιοχής
Όριο πυκνοδομημένης περιοχής
Ρυμοτομική γραμμή (πράσινη)
Οικοδομική γραμμή (κόκκινη)
Στοά
Καταργούμενη ρυμοτομική ή οικοδομική γραμμή
Όριο χρήσης
Αμιγής κατοικία
Α – Γενική κατοικία
Κ – Λιανικό εμπόριο εξυπηρέτησης
ΕΜ – Εγκαταστάσεις μη οχλούσες
Ελεύθερος χώρος κοινοχρήστος
(Ρ) Στάθμευση αυτοκινήτων
Όριο περιοχής ανάπλασης
Ζώνη ειδικών κινήτρων
ΖΑΣ – Ζώνη αγοράς συντελεστή δόμησης
ΖΚΣ – Ζώνη κοινωνικού συντελεστή
Όριο τομέα συντελεστή δόμησης (ΣΔ)
Όριο τομέα λοιπών όρων δόμησης
Όριο τομέα ειδικών περιορισμών δόμησης

ΝΟΜΑΡΧΙΑ ΘΕΣΣΑΛΟΝΙΚΗΣ
Δ/ΝΣΗ ΠΟΛΕΟΔΟΜΙΑΣ
ΤΜΗΜΑ ΠΟΛ. ΜΕΛΕΤΩΝ
... 1993

ΤΟΜΕΙΣ	I	II	III	IV	V	VI	VII	VIII	IX
ΣΔ	1.8	1 4	0.8	1.8	1.8	2.0	1.8	0.8	1.8

Τομείς / Όροι δόμησης	I	II	III	IV	V	VI	VII	VIII	IX
ποσοστό κάλυψης	κατά ΓΟΚ								
αρτιότητα	10 π 200 ε	8 π 120 ε	15 π 400 ε	8 π 120 ε	8 π 120 ε	20 π 1000 ε	10 π 200 ε	8 π 120 ε	10 π 200 ε
παρέκκλιση						8 π 120 ε			
μέγιστο ύψος	κατά ΓΟΚ						10 μ	κατά ΓΟΚ	5.5 μ
μορφολογικοί περιορισμοί							απαγορεύεται η πυλωτή		απαγορεύεται η πυλωτή


ΠΟΛΕΟΔΟΜΙΚΗ ΜΕΛΕΤΗ-ΑΝΑΘΕΩΡΗΣΗ ΔΗΜΟΣ ΕΥΟΣΜΟΥ

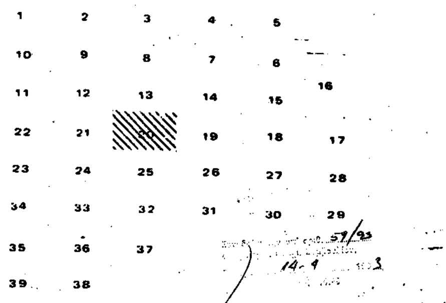



ΠΟΛΕΟΔΟΜΙΚΗ ΟΡΓΑΝΩΣΗ ΛΕΙΤΟΥΡΓΙΑΣ

Π 2.1 ΡΥΜΟΤΟΜΙΚΟ ΣΧΕΔΙΟ

ΚΛΙΜΑΚΑ 1:500 ΔΗΜΟΣ ΕΥΟΣΜΟΥ
ΦΕΒΡΟΥΑΡΙΟΣ 1988 ΝΟΜΟΣ ΘΕΣΣΑΛΟΝΙΚΗΣ
ΜΕΛΕΤΗΤΕΣ ΑΡΧΙΤ/ΝΕΣ Σ. ΤΡΙΑΝΤΑΦΥΛΛΙΔΟΥ, Β. ΠΑΤΣΑΡΑΣΛΗ, Β. ΙΑΤΡΙΔΗΣ, Ε. ΤΡΥΦΩΝΙΔΟΥ, Α. ΠΟΛΙΤΟΥ

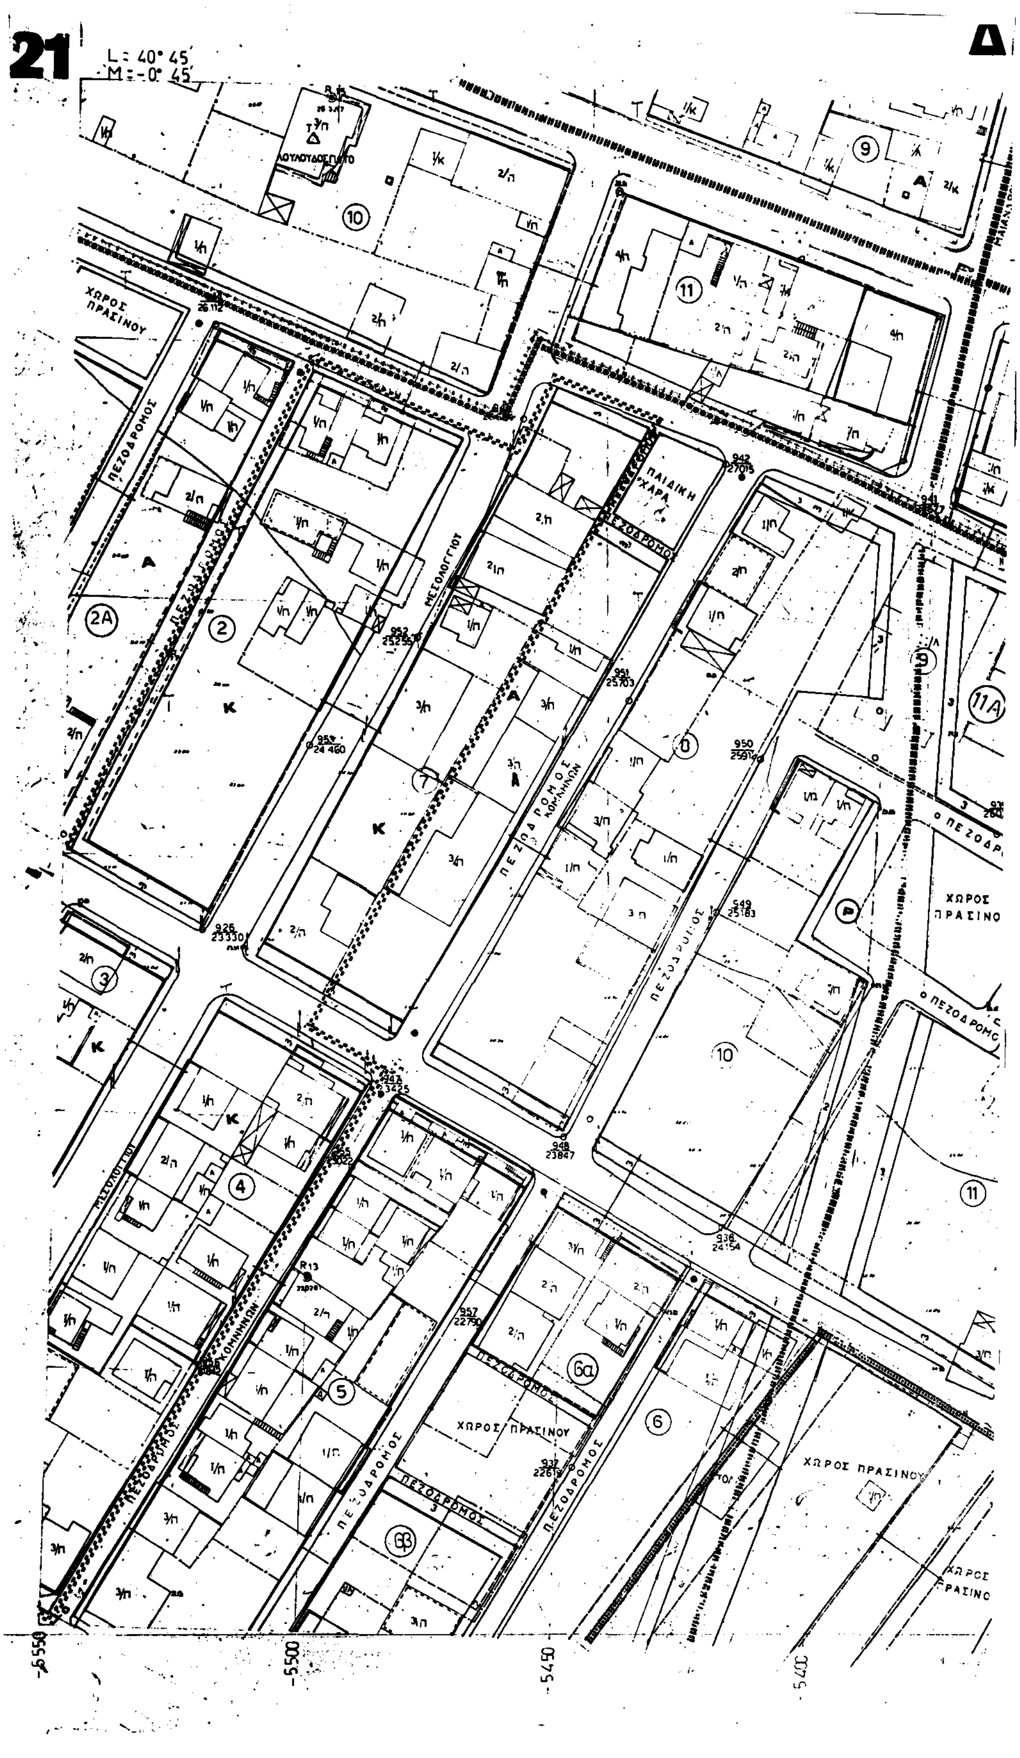
21
Δ
L: 40° 45'
M: -0° 45'
ΧΩΡΟΣ ΠΡΑΣΙΝΟΥ
ΠΕΖΟΔΡΟΜΟΣ
ΠΑΙΔΙΚΗ ΧΑΡΑ
ΜΕΣΟΛΟΓΓΙΟΥ
ΚΟΜΝΗΝΩΝ
ΧΩΡΟΣ ΠΡΑΣΙΝΟΥ
-5550
-5500
-5450
-5400

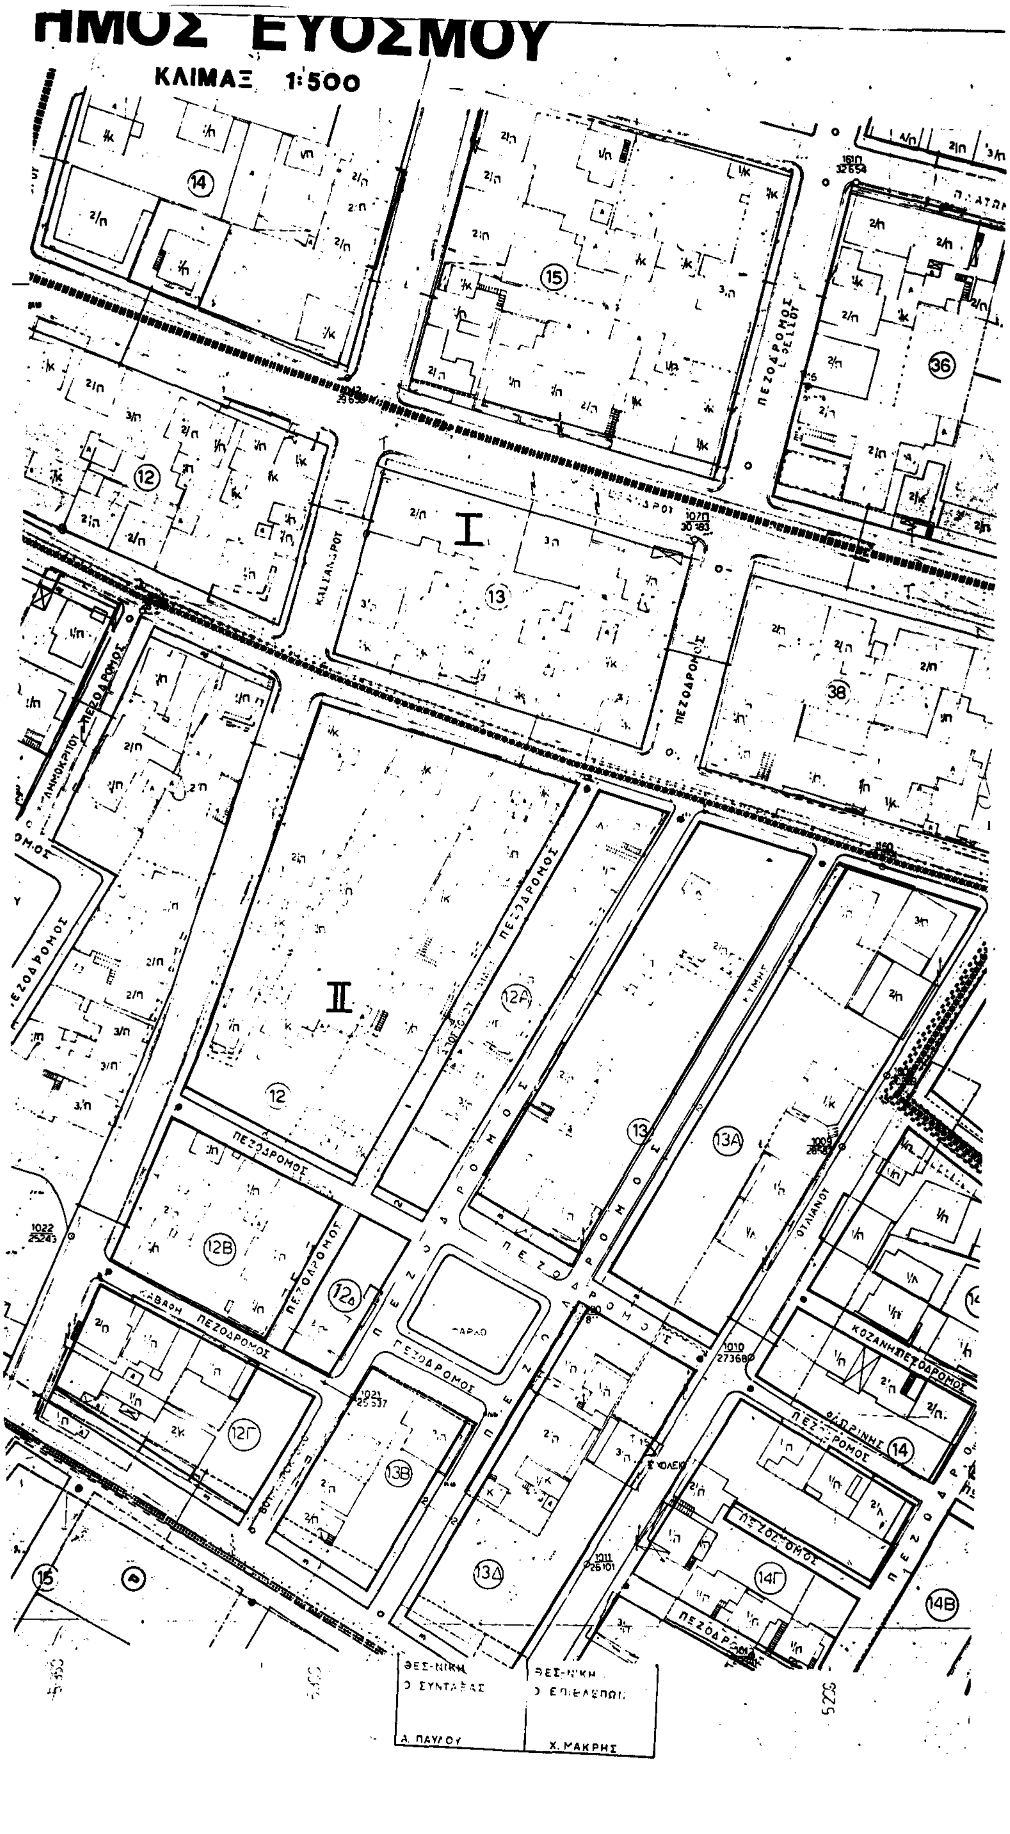
ΗΜΟΣ ΕΥΟΣΜΟΥ
ΚΛΙΜΑΞ 1:500
ΠΕΖΟΔΡΟΜΟΣ
ΘΕΣ-ΝΙΚΗ
Ο ΣΥΝΤΑΞΑΣ
Α. ΠΑΥΛΟΥ
ΘΕΣ-ΝΙΚΗ
Ο ΕΠΙΒΛΕΨΑΣ
Χ. ΜΑΚΡΗΣ

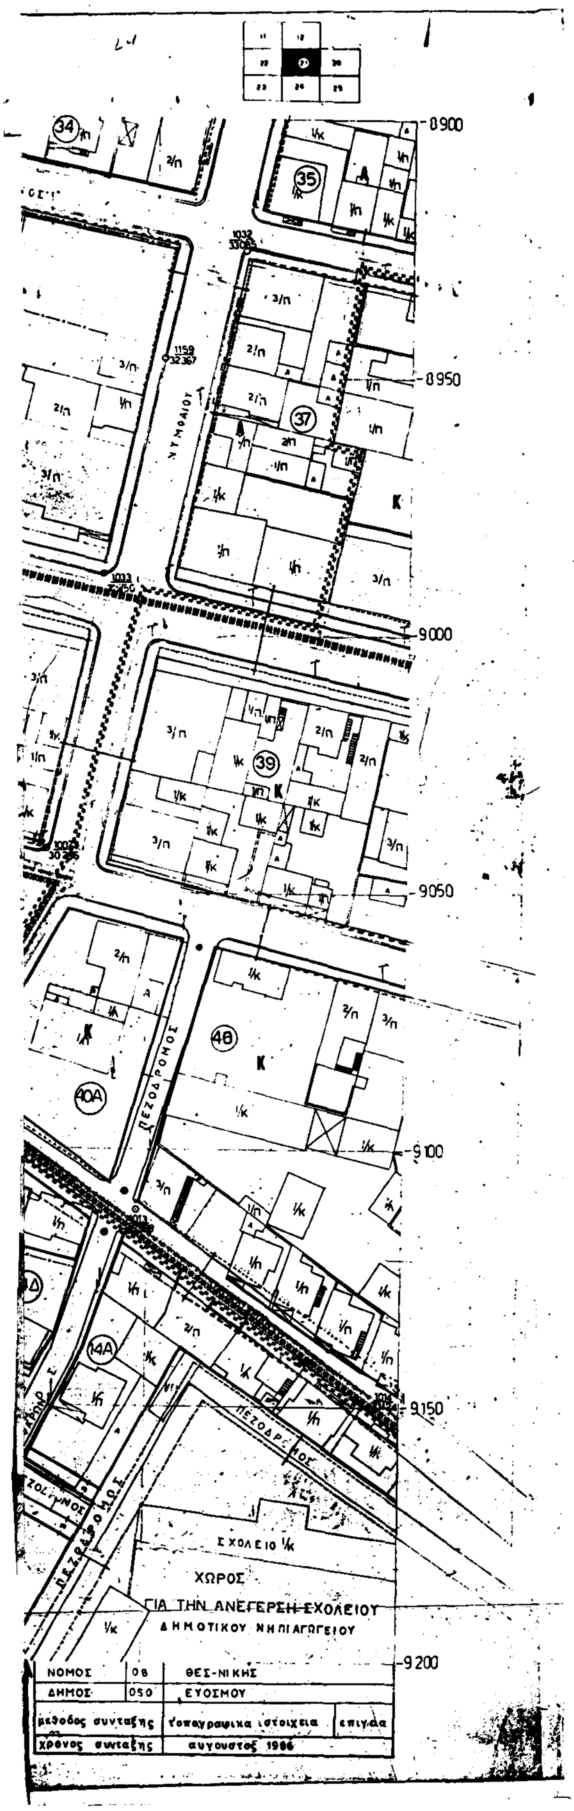

Υ.ΠΕ.ΧΩ.Δ.Ε.

Δ/ΝΣΗ ΠΟΛΕΟΔΟΜΙΑΣ ΘΕΣ/ΝΙΚΗΣ

ΥΠΟΜΝΗΜΑ

- Οριο πολεοδομικης ενοτητας γειτονιας
- Οριο κεντρικης περιοχης
- Οριο πυκνοδομημενης περιοχης
- Ρυμοτομικη γραμμη (πρασινη)
- Οικοδομικη γραμμη (κοκκινη)
- Στοα
- Καταργουμενη ρυμοτομικη η οικοδομικη γραμμη
- Οριο χρησης
- Αμιγης κατοικια
- Α Γενικη κατοικια
- Κ Λιανικο εμποριο - εξυπηρετησεις
- ΕΜ Εγκαταστασεις μη οχλουσες
- Ελευθερος χωρος κοινοχρηστος
- (Ρ) Σταθμευση αυτοκινητων
- Οριο περιοχης αναπλασης
- Ζωνη ειδικων κινητρων
- ΖΑΣ Ζωνη αγορας συντελεστη δομησης
- ΖΚΣ Ζωνη κοινωνικου συντελεστη
- Οριο τομεα συντελεστη δομησης (ΣΔ)
- Οριο τομεα λοιπων ορων δομησης
- Οριο τομεα ειδικων περιορισμων δομησης


ΝΟΜΑΡΧΙΑ ΘΕΣΣΑΛΟΝΙΚΗΣ
ΔΙΕΥΘΥΝΣΗ ΠΟΛΕΟΔΟΜΙΑΣ
ΤΜΗΜΑ ΠΟΛ/ΚΩΝ ΜΕΛΕΤΩΝ

... 1993

ΤΟΜΕΙΣ	I	II	III	IV	V	VI	VII	VIII	IX
ΣΔ	1.8	1.4	0.8	1.8	1.8	2.0	1.8	0.8	1.8

Τομεις / Οροι δομησης	I	II	III	IV	V	VI	VII	VIII	IX
ποσοστο καλυψης	κατα ΓΟΚ								
αρτιοτητα	10 π 200 ε	8 π 120 ε	15 π 400 ε	8 π 120 ε	8 π 120 ε	20 π 1000 ε	10 π 200 ε	8 π 120 ε	10 π 200 ε
παρεκκλιση						8 π 120 ε			
μεγιστο υψος	κατα ΓΟΚ						10 μ	κατα ΓΟΚ	9.5 μ
μορφολογικοι περιορισμοι							απαγορευεται η πυλωτη		απαγορευεται η πυλωτη

ΠΟΛΕΟΔΟΜΙΚΗ ΜΕΛΕΤΗ-ΑΝΑΘΕΩΡΗΣΗ ΔΗΜΟΣ ΕΥΟΣΜΟΥ

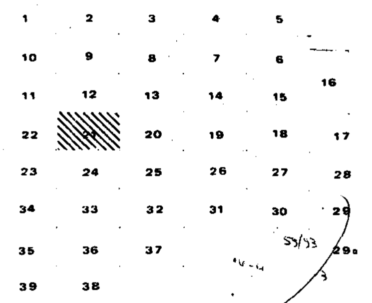

ΠΟΛΕΟΔΟΜΙΚΗ ΟΡΓΑΝΩΣΗ - ΛΕΙΤΟΥΡΓΙΕΣ


Π 2.1 ΡΥΜΟΤΟΜΙΚΟ ΣΧΕΔΙΟ

ΚΛΙΜΑΚΑ 1:500 ΔΗΜΟΣ ΕΥΟΣΜΟΥ
ΦΕΒΡΟΥΑΡΙΟΣ 1988 ΝΟΜΟΣ ΘΕΣΣΑΛΟΝΙΚΗΣ

ΜΕΛΕΤΗΤΕΣ ΑΡΧΙΤ/ΝΕΣ
Σ.ΤΡΙΑΝΤΑΦΥΛΛΙΔΟΥ Ε.ΤΡΥΦΩΝΙΔΟΥ
Β.ΠΑΤΣΑΡΑΣΛΗ Α.ΠΟΛΙΤΟΥ
Β.ΙΑΤΡΙΔΗΣ

ΔΗ


23

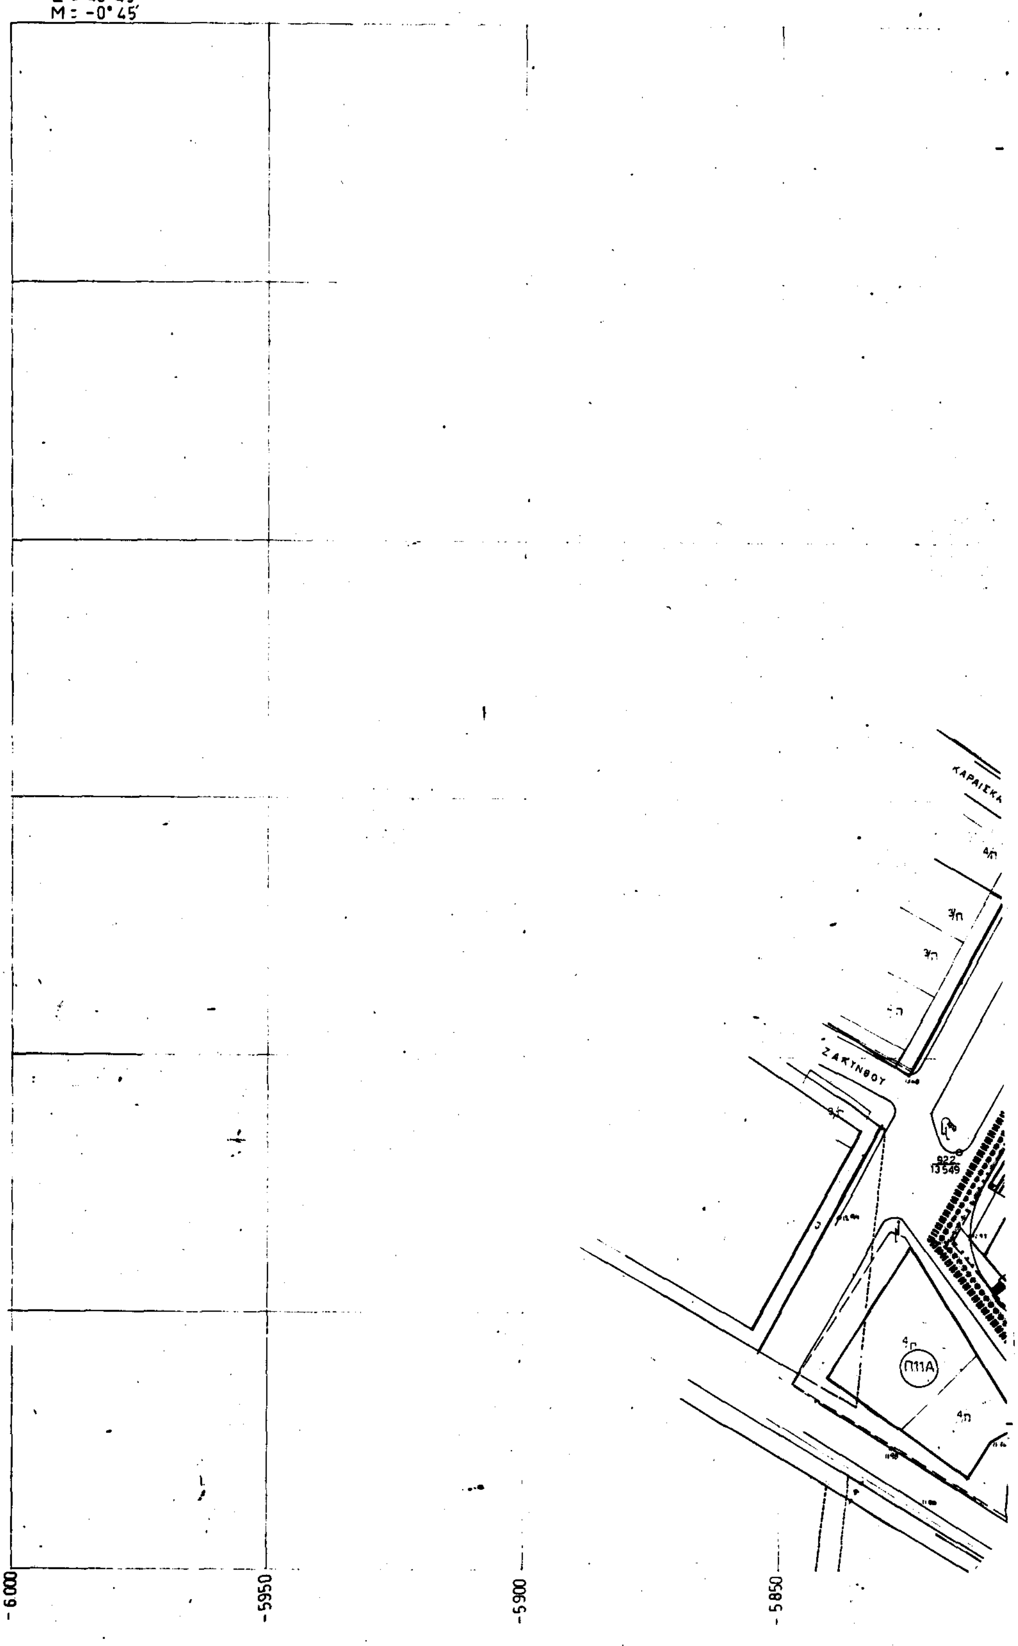

ΙΜΟΣ ΕΥΟΣΜΟΥ

ΚΛΙΜΑΞ 1:500



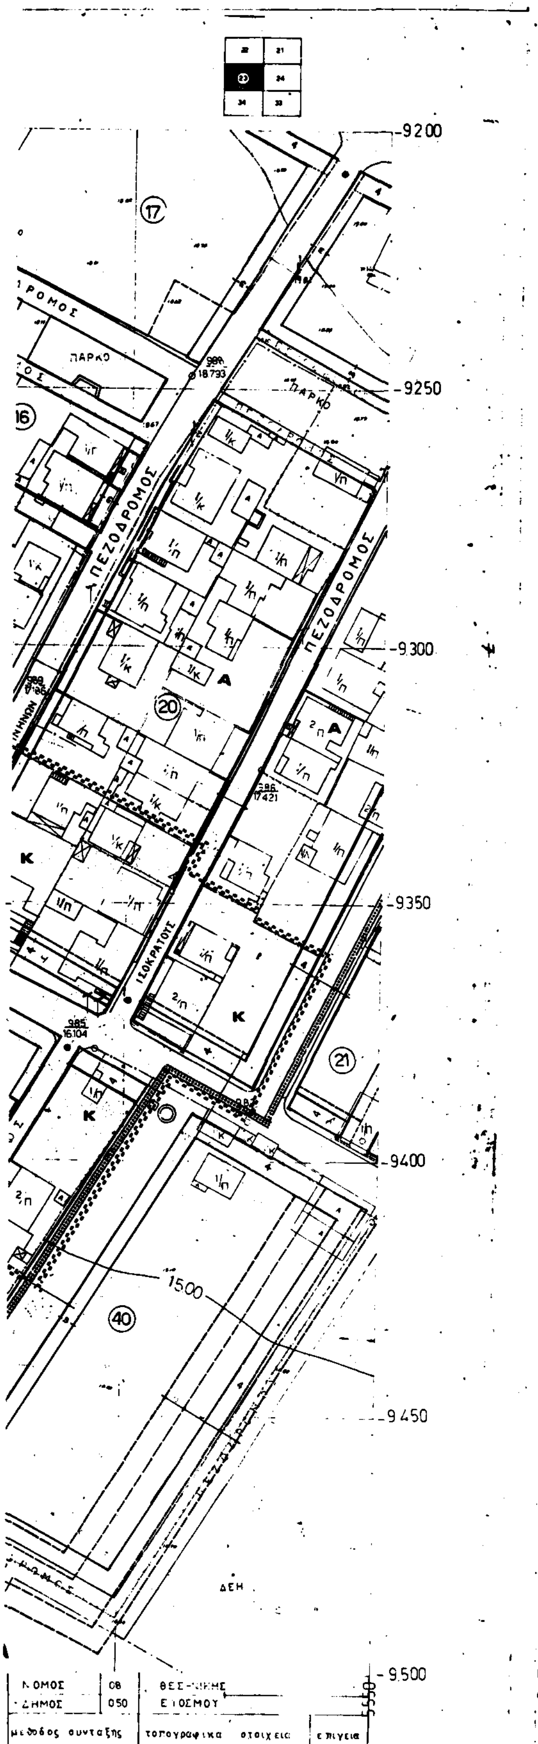

ΝΟΜΟΣ	08	ΘΕΣ-ΝΙΚΗΣ	
ΔΗΜΟΣ	050	ΕΥΟΣΜΟΥ	
μεθοδος συνταξης		τοπογραφικα στοιχεια	επιγεια
χρονος συνταξης		αυγουστος 1986	

Υ.ΠΕ.ΧΩ.Δ.Ε.

Δ/ΝΣΗ ΠΟΛΕΟΔΟΜΙΑΣ ΘΕΣ/ΝΙΚΗΣ

ΥΠΟΜΝΗΜΑ

- Οριο πολεοδομικης ενοτητας γειτονιας
- Οριο κεντρικης περιοχης
- Οριο πυκνοδομημενης περιοχης
- Ρυμοτομικη γραμμη (πρασινη)
- Οικοδομικη γραμμη (κοκκινη)
- Στοα
- Καταργουμενη ρυμοτομικη η οικοδομικη γραμμη
- Οριο χρησης
- Αμιγης κατοικια
- A Γενικη κατοικια
- K Λιανικο εμποριο - εξυπηρετησε...
- EM Εγκαταστασεις μη οχλουσες
- Ελευθερος χωρος κοινοχρηστ...
- (P) Σταθμευση αυτοκινητων
- Οριο περιοχης αναπλασης
- Ζωνη ειδικων κινητρων
- ΖΑΣ Ζωνη αγορας συντελεστη δομησης
- ΖΚΣ Ζωνη κοινωνικου συντελεστη
- Οριο τομεα συντελεστη δομησης (ΣΔ)
- Οριο τομεα λοιπων ορων δομησης
- Οριο τομεα ειδικων περιορισμων δομησης

ΝΟΜΑΡΧΙΑ ΘΕΣΣΑΛΟΝΙΚΗΣ
ΔΙΕΥΘΥΝΣΗ ΠΟΛΕΟΔΟΜΙΑΣ
ΤΜΗΜΑ ΠΟΛ/ΚΩΝ ΜΕΛΕΤΩΝ

Συνοδεύει την ΔΠ/ΠΜ/2264/1/85 18-6-93 Απόφαση Νομάρχη Θεσσαλονίκης «Αναθεώρηση του Ρυμοτ. Σχεδίου του Δήμου Ευόσμου Ν. Θεσ/νίκης και ορισμός του Ρυμ. Σχεδίου του Δήμου Ευόσμου ... για την ... των οικοδομικών και ρυμοτομικών γραμμών ... ορων και περιορισμών δόμησης.»

Θεσσαλονίκη ... Ιουνίου 1993

Αικατερίνη ... Αρχιτέκτων με Α', β

ΤΟΜΕΙΣ	I	II	III	IV	V	VI	VII	VIII	IX
ΣΔ	1.8	14	0.8	1.8	1.8	2.0	1.8	0.8	1.8

Τομεις / Οροι δομησης	I	II	III	IV	V	VI	VII	VIII	IX
ποσοστο καλυψης	κατα ΓΟΚ								
αρτιοτητα	10 π 200 ε	8 π 120 ε	15 π 400 ε	8 π 120 ε	8 π 120 ε	20 π 1000 ε	10 π 200 ε	8 π 120 ε	10 π 200 ε
παρεκκλιση						8 π 120 ε			
μεγιστο υψος	κατα ΓΟΚ						10 μ	κατα ΓΟΚ	8.5 μ
μορφολογικοι περιορισμοι							απαγορευεται η πυλωτη		απαγορευεται η πυλωτη

ΠΟΛΕΟΔΟΜΙΚΗ ΜΕΛΕΤΗ-ΑΝΑΘΕΩΡΗΣΗ ΔΗΜΟΣ ΕΥΟΣΜΟΥ




ΠΟΛΕΟΔΟΜΙΚΗ ΟΡΓΑΝΩΣΗ - ΛΕΙΤΟΥΡΓΙΕΣ


Π 2.1 ΡΥΜΟΤΟΜΙΚΟ ΣΧΕΔΙΟ

ΚΛΙΜΑΚΑ 1:500 ΔΗΜΟΣ ΕΥΟΣΜΟΥ
ΦΕΒΡΟΥΑΡΙΟΣ 1988 ΝΟΜΟΣ ΘΕΣΣΑΛΟΝΙΚΗΣ

ΜΕΛΕΤΗΤΕΣ ΑΡΧΙΤ. ΝΕΣ: Σ. ΤΡΙΑΝΤΑΦΥΛΛΙΔΟΥ, Β. ΠΑΤΣΑΡΑΣΛΗ, Β. ΙΑΤΡΙΔΗΣ, Ε. ΤΡΥΦΩΝΙΔΟΥ, Α. ΠΟΛΙΤΟΥ

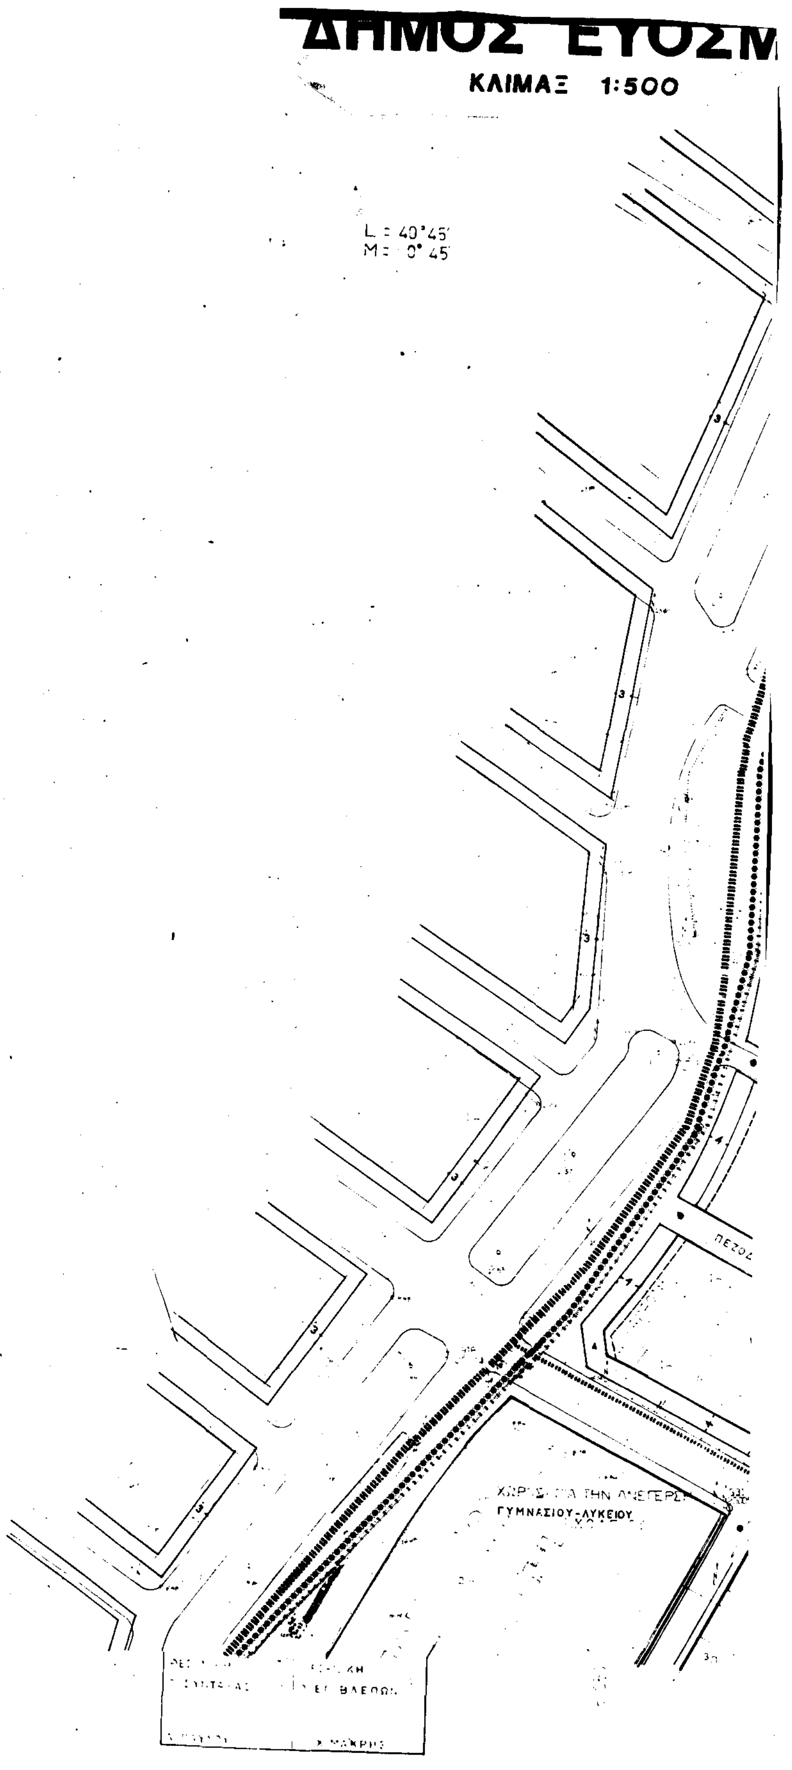

ΔΗΜΟΣ ΕΥΟΣΜ
ΚΛΙΜΑΞ 1:500
L = 40°45'
M = 0° 45'
ΓΥΜΝΑΣΙΟΥ-ΛΥΚΕΙΟΥ

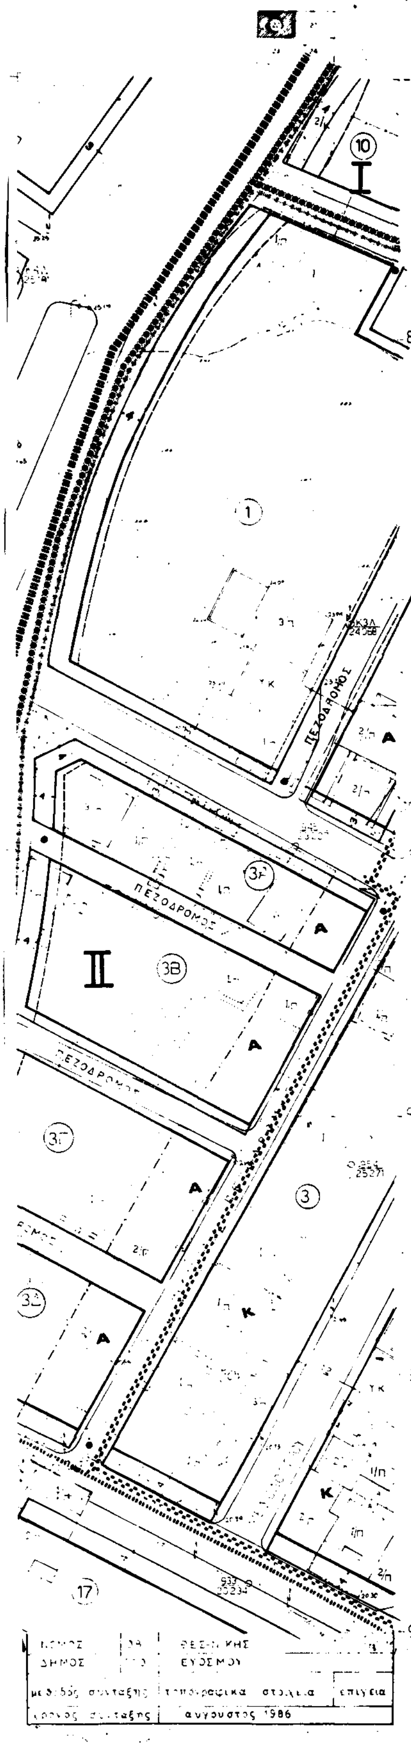

Υ.ΠΕ.ΧΩ.Δ.Ε.

Δ/ΝΣΗ ΠΟΛΕΟΔΟΜΙΑΣ ΘΕΣ/ΝΙΚΗΣ

ΥΠΟΜΝΗΜΑ


- Οριο πολεοδομικης ενοτητας γειτονιας
- Οριο κεντρικης περιοχης
- Οριο πυκνοδομημενης περιοχης
- Ρυμοτομικη γραμμη (πρασινη)
- Οικοδομικη γραμμη (κοκκινη)
- Στοα
- Καταργουμενη ρυμοτομικη η οικοδομικη γραμμη
- Οριο χρησης
- Αμιγης κατοικια
- Α Γενικη κατοικια
- Κ Λιανικο εμποριο - εξυπηρετησεις
- ΕΜ Εγκαταστασεις μη οχλουσες
- Ελευθερος χωρος κοινοχρηστος
- (Ρ) Σταθμευση αυτοκινητων
- Οριο περιοχης αναπλασης
- Ζωνη ειδικων κινητρων
- ΖΑΣ Ζωνη αγορας συντελεστη δομησης
- ΖΚΣ Ζωνη κοινωνικου συντελεστη
- Οριο τομεα συντελεστη δομησης (ΣΔ)
- Οριο τομεα λοιπων ορων δομησης
- Οριο τομεα ειδικων περιορισμων δομησης

Αικατερίνη Θέμελη
Αρχιτέκτων

ΤΟΜΕΙΣ	I	II	III	IV	V	VI	VII	VIII	IX
ΣΔ	1.8	14	0.8	18	1.8	2.0	1.8	08	18

Τομεις / Οροι δομησης	I	II	III	IV	V	VI	VII	VIII	IX
ποσοστο καλυψης	κατα ΓΟΚ								
αρτιοτητα	10 π 200ε	8 π 120ε	15 π 400ε	8 π 120ε	8 π 120ε	20 π 1000ε	10 π 200ε	8 π 120ε	10 π 200ε
παρεκκλιση						8 π 120 ε			
μεγιστο υψος	κατα ΓΟΚ						10 μ	κατα ΓΟΚ	8.5 μ
μορφολογικοι περιορισμοι							απαγορευεται η πυλωτη		απαγορευεται η πυλωτη

ΠΟΛΕΟΔΟΜΙΚΗ ΜΕΛΕΤΗ-ΑΝΑΘΕΩΡΗΣΗ
ΔΗΜΟΣ ΕΥΟΣΜΟΥ

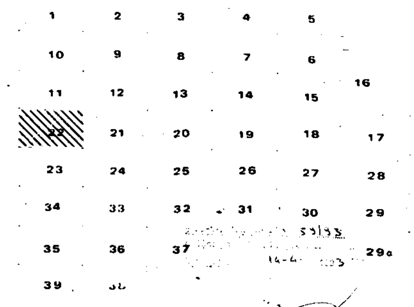


ΠΟΛΕΟΔΟΜΙΚΗ ΟΡΓΑΝΩΣΗ - ΛΕΙΤΟΥΡΓΙΕΣ

Π 2.1 ΡΥΜΟΤΟΜΙΚΟ ΣΧΕΔΙΟ


ΚΛΙΜΑΚΑ 1:500 ΔΗΜΟΣ ΕΥΟΣΜΟΥ
ΦΕΒΡΟΥΑΡΙΟΣ 1988 ΝΟΜΟΣ ΘΕΣΣΑΛΟΝΙΚΗΣ


ΜΕΛΕΤΗΤΕΣ ΑΡΧΙΤ. ΝΕΣ: Σ. ΤΡΙΑΝΤΑΦΥΛΛΙΔΟΥ, Β. ΠΑΤΣΑΡΑΣΛΗ, Β. ΙΑΤΡΙΔΗΣ, Ε. ΤΡΥΦΩΝΙΔΟΥ, Α. ΠΟΛΙΤΟΥ

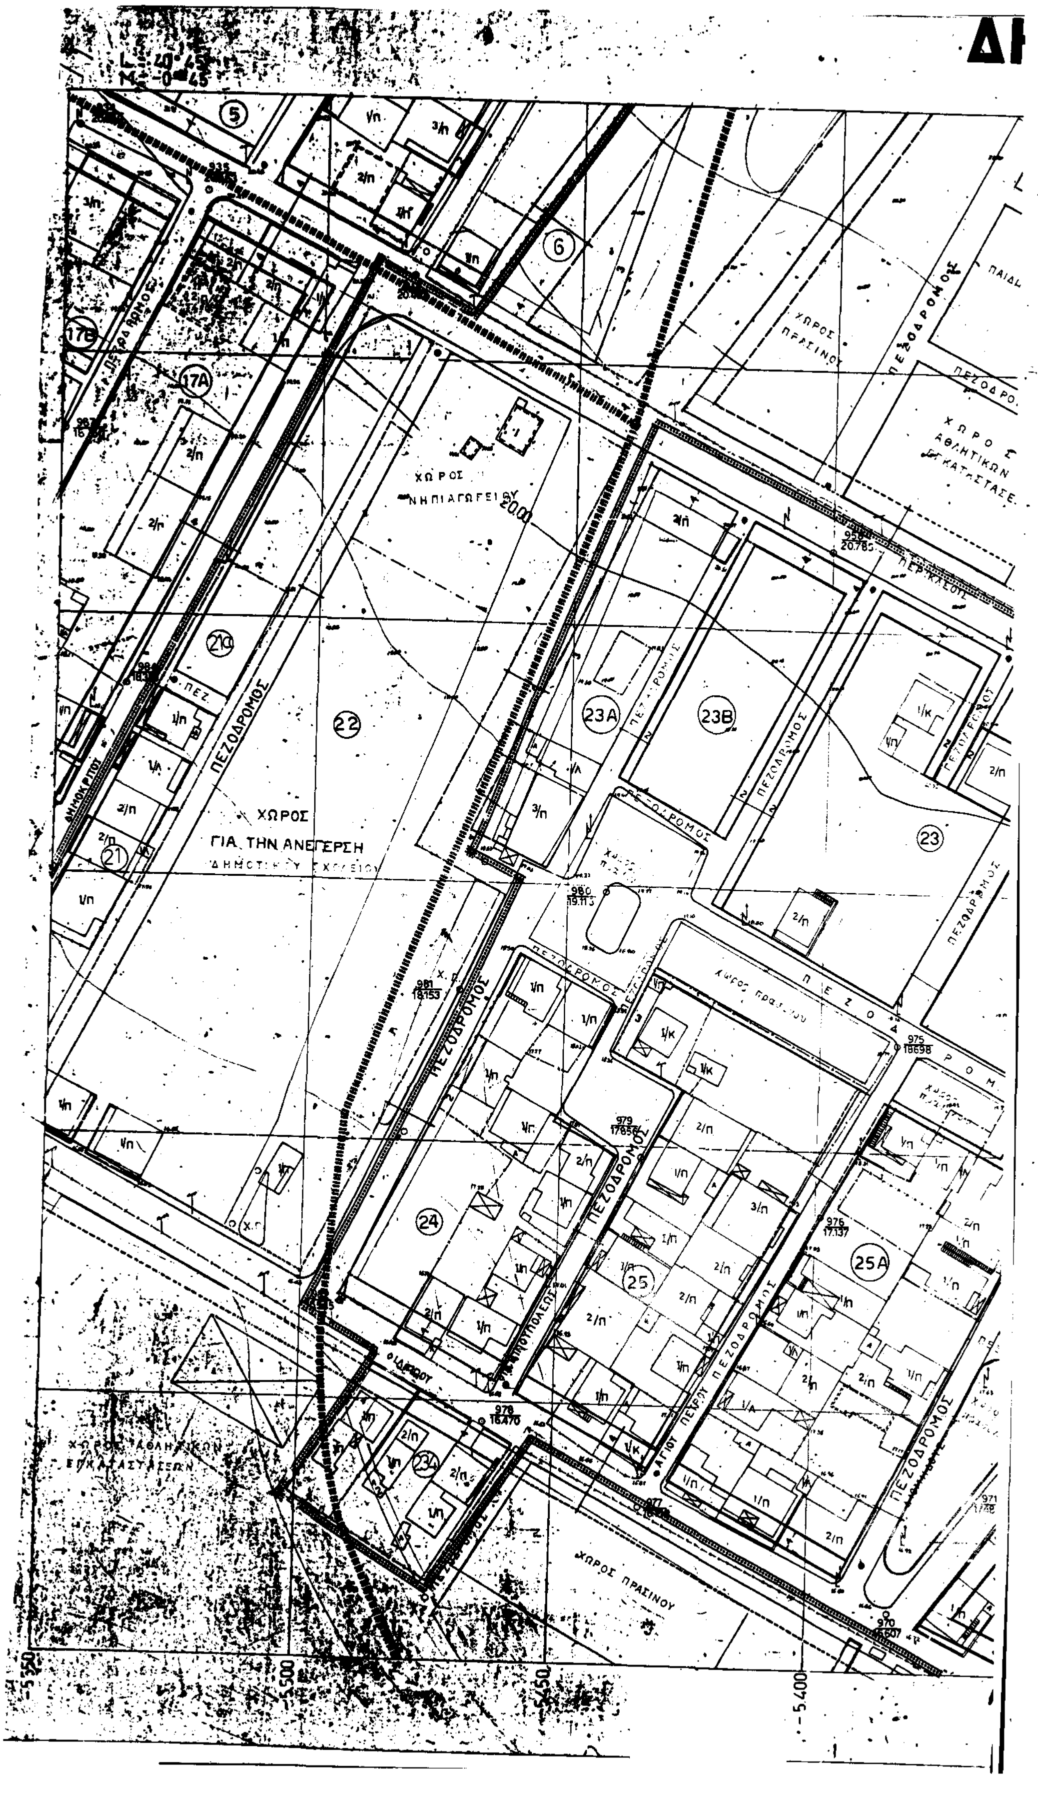
ΧΩΡΟΣ ΝΗΠΙΑΓΩΓΕΙΟΥ
ΧΩΡΟΣ ΓΙΑ ΤΗΝ ΑΝΕΓΕΡΣΗ
ΠΕΖΟΔΡΟΜΟΣ
ΧΩΡΟΣ ΠΡΑΣΙΝΟΥ
ΧΩΡΟΣ ΑΘΛΗΤΙΚΩΝ ΕΓΚΑΤΑΣΤΑΣΕΩΝ
22
23
23Α
23Β
24
25
25Α
21
17Α
17Β
5
6

ΗΜΟΣ ΕΥΟΣΜΟΥ

ΚΛΙΜΑΞ 1:500

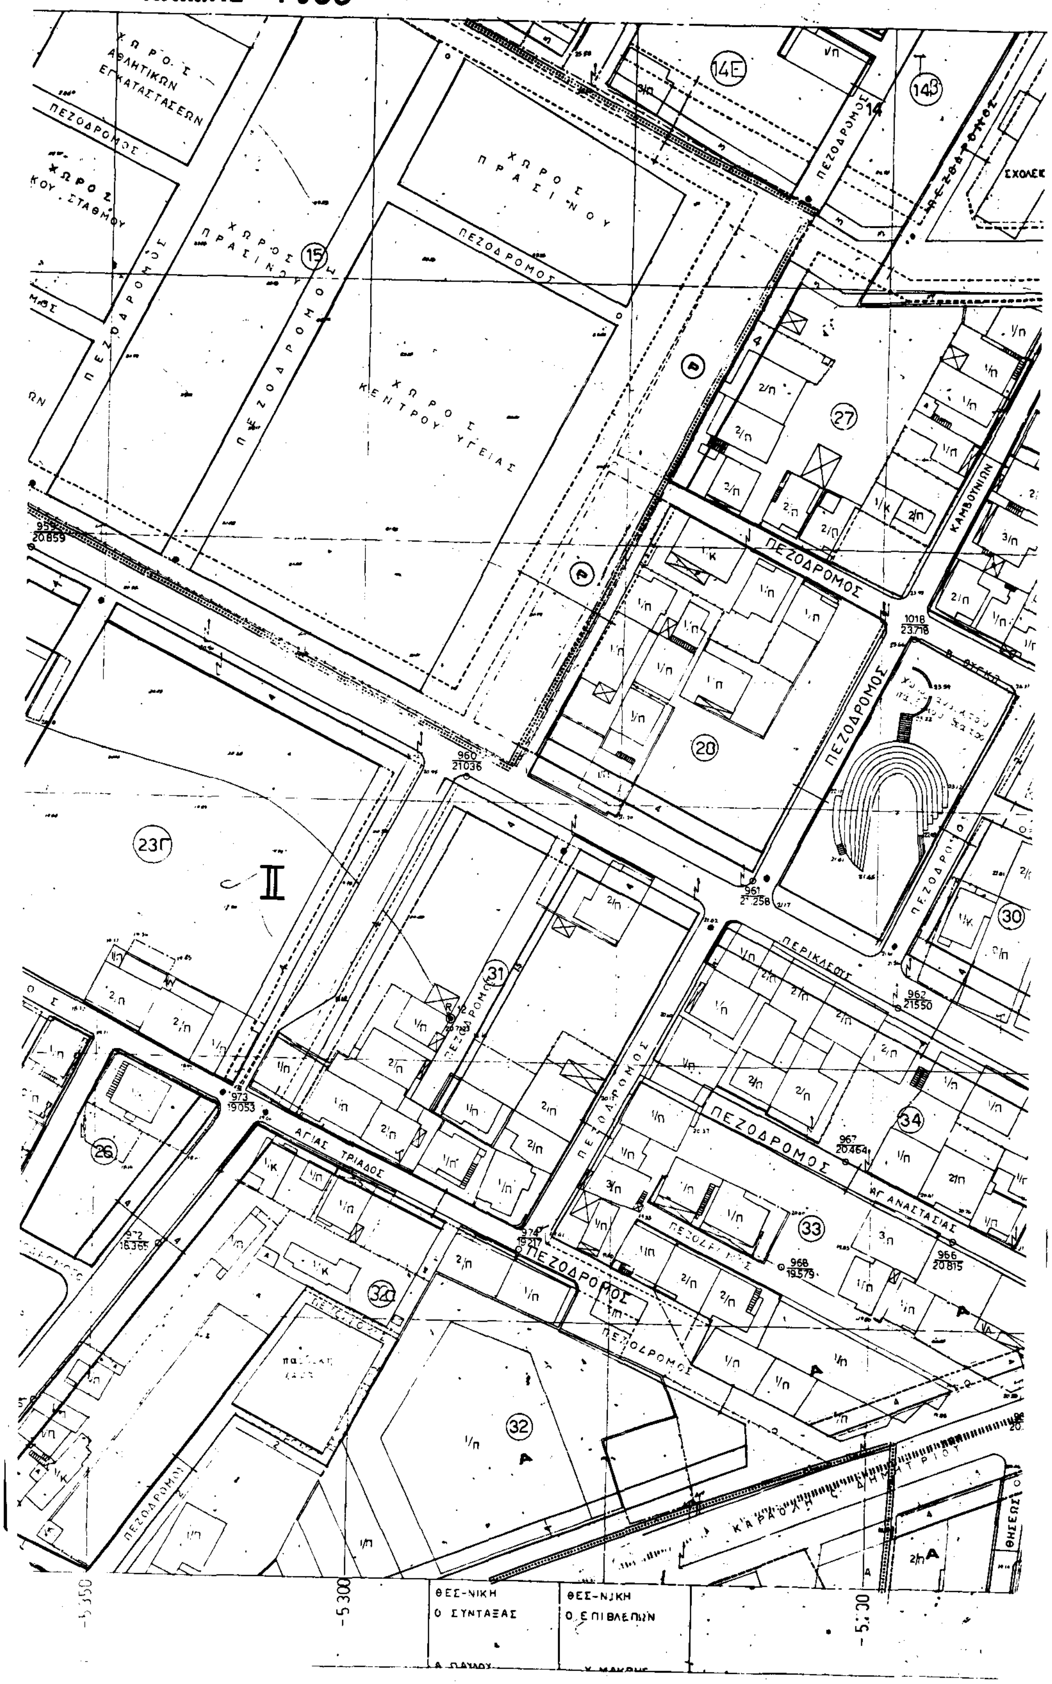

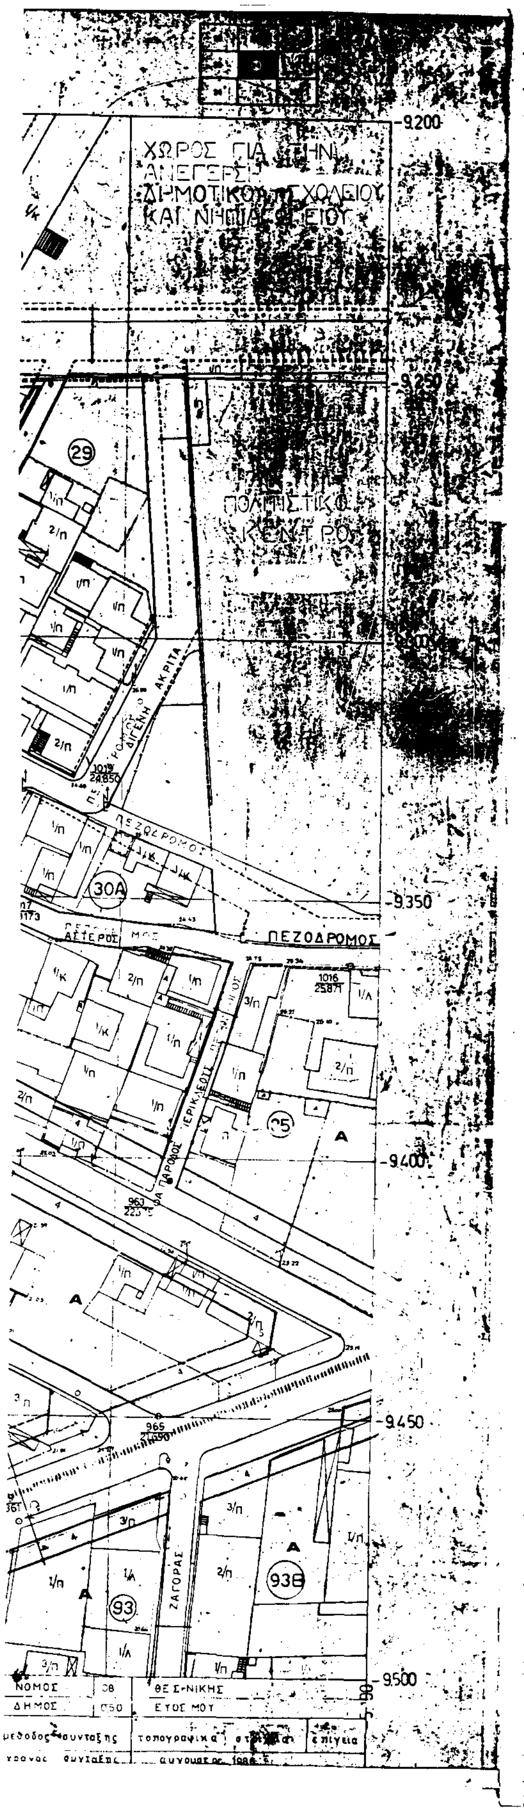

Υ.ΠΕ.ΧΩ.Δ.Ε.

Δ/ΝΣΗ ΠΟΛΕΟΔΟΜΙΑΣ ΘΕΣ/ΝΙΚΗΣ


ΥΠΟΜΝΗΜΑ

- Όριο πολεοδομικής ενότητας γειτονιάς
- Όριο κεντρικής περιοχής
- Όριο πυκνοδομημένης περιοχής
- Ρυμοτομική γραμμή (πράσινη)
- Οικοδομική γραμμή (κόκκινη)
- Στοά
- Καταργούμενη ρυμοτομική ή οικοδομική γραμμή
- Όριο χρήσης
- Αμιγής κατοικία
- A Γενική κατοικία
- K Λιανικό εμπόριο - εξυπηρετήσεις - αναψυχή
- ΕΜ Εγκαταστάσεις μη οχλούσες
- Ελεύθερος χώρος κοινόχρηστος
- (P) Σταθμευση αυτοκινήτων
- Όριο περιοχής ανάπλασης
- Ζώνη ειδικών κινήτρων
- ΖΑΣ Ζώνη αγοράς συντελεστή δόμησης
- ΖΚΣ Ζώνη κοινωνικού συντελεστή
- Όριο τομέα συντελεστή δόμησης (ΣΔ)
- Όριο τομέα [illegible]
- Όριο τομέα ειδικών περιορισμών δόμησης

ΤΟΜΕΙΣ	I	II	III	IV	V	VI	VII	VIII	IX
ΣΔ	18	14	08	18	18	20	18	08	18

Τομείς / Όροι δόμησης	I	II	III	IV	V	VI	VII	VIII	IX
ποσοστ. κάλυψης	κατά ΓΟΚ								
αρτιότητα	10 π 200ε	8 π 120ε	15 π 400ε	8 π 120ε	8 π 120ε	20 π 1000ε	10 π 200ε	8 π 120ε	10 20[illegible]
παρέκκλιση						8 π 120ε			
μέγιστο ύψος	κατά ΓΟΚ						10 μ	κατά ΓΟΚ	9.5
μορφολογικοί περιορισμοί							απαγορεύεται [illegible]		απαγορεύεται [illegible]

ΠΟΛΕΟΔΟΜΙΚΗ ΜΕΛΕΤΗ-ΑΝΑΘΕΩΡΗΣΗ ΔΗΜΟΣ ΕΥΟΣΜΟΥ

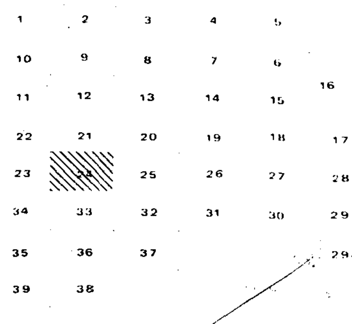

ΠΟΛΕΟΔΟΜΙΚΗ ΟΡΓΑΝΩΣΗ - ΛΕΙΤΟΥΡΓΙΕΣ


Π 2.1 ΡΥΜΟΤΟΜΙΚΟ ΣΧΕΔΙΟ

ΚΛΙΜΑΚΑ 1:500 ΔΗΜΟΣ ΕΥΟΣΜΟΥ

ΦΕΒΡΟΥΑΡΙΟΣ 1988 ΝΟΜΟΣ ΘΕΣΣΑΛΟΝΙΚΗΣ


ΜΕΛΕΤΗΤΕΣ ΑΡΧΙΤ/ΝΕΣ: Σ. ΤΡΙΑΝΤΑΦΥΛΛΙΔΟΥ, Ε. ΤΡΥΦΩΝΙΔΟΥ, Β. ΠΑΤΣΑΡΑΣΛΗ, Α. ΠΟΛΙΤΟΥ, Β. ΙΑΤΡΙΔΗΣ


25 **ΔΗ**

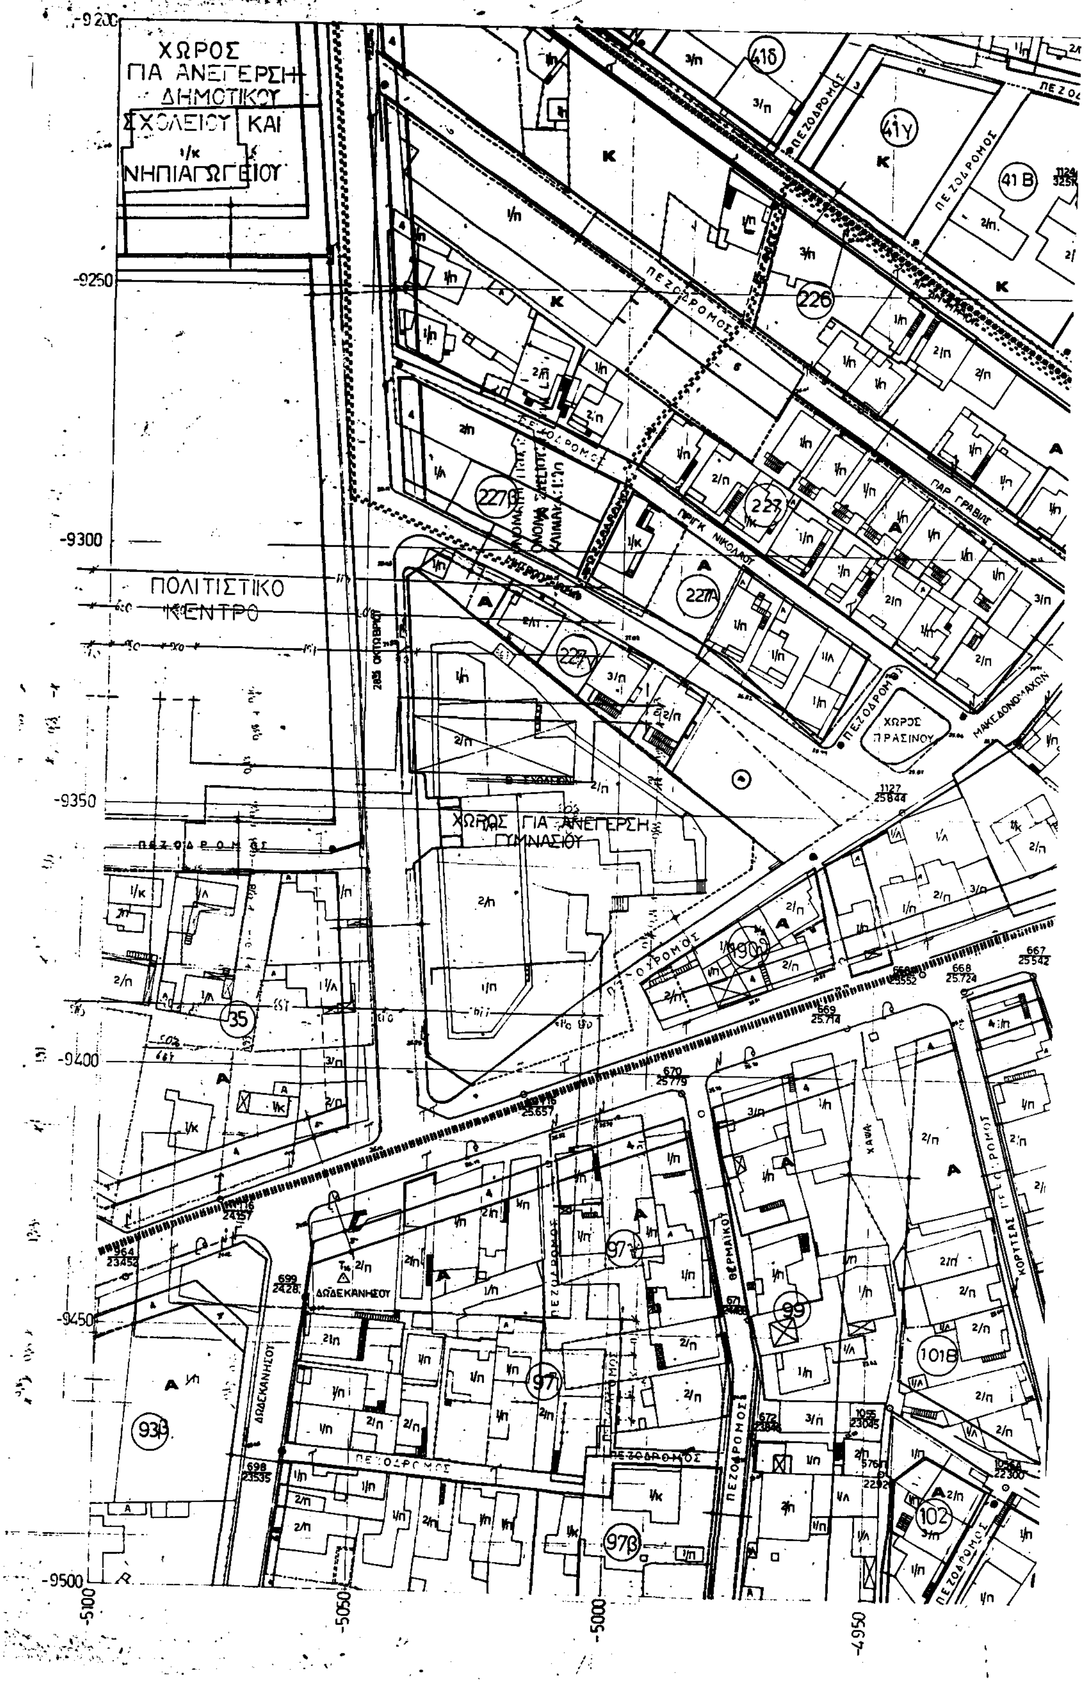
ΧΩΡΟΣ ΓΙΑ ΑΝΕΓΕΡΣΗ ΔΗΜΟΤΙΚΟΥ ΣΧΟΛΕΙΟΥ ΚΑΙ ΝΗΠΙΑΓΩΓΕΙΟΥ
ΠΟΛΙΤΙΣΤΙΚΟ ΚΕΝΤΡΟ
ΧΩΡΟΣ ΓΙΑ ΑΝΕΓΕΡΣΗ ΓΥΜΝΑΣΙΟΥ
ΧΩΡΟΣ ΠΡΑΣΙΝΟΥ
ΠΕΖΟΔΡΟΜΟΣ
ΠΑΡ. ΓΡΑΒΙΑΣ
ΠΡΙΓΚ. ΝΙΚΟΛΑΟΥ
ΜΑΚΕΔΟΝΟΜΑΧΩΝ
ΘΕΡΜΑΙΚΟΥ
ΔΩΔΕΚΑΝΗΣΟΥ
ΚΟΡΥΤΣΑΣ
28ης ΟΚΤΩΒΡΙΟΥ
41δ
41γ
41β
226
227
227α
227β
227γ
190α
35
97
97α
97β
93β
99
101β
102
-9200
-9250
-9300
-9350
-9400
-9450
-9500
-5100
-5050
-5000
-4950

ΙΜΟΣ ΕΥΟΣΜΟΥ

ΚΛΙΜΑΞ 1:500

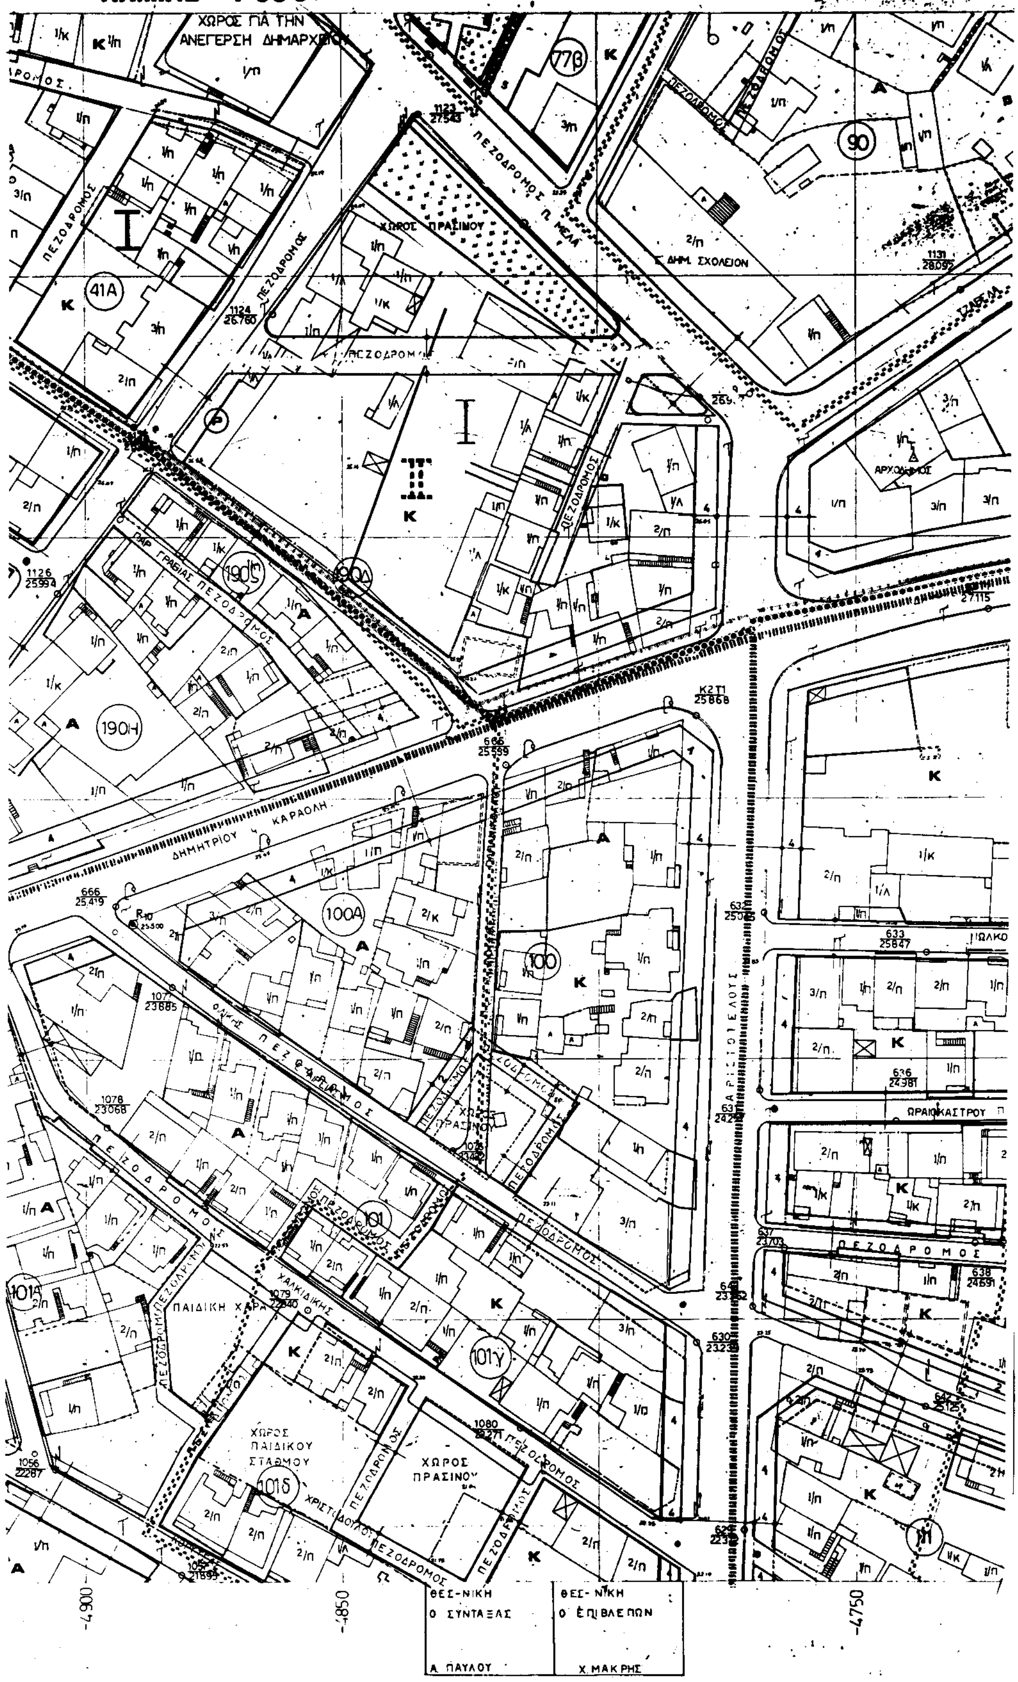

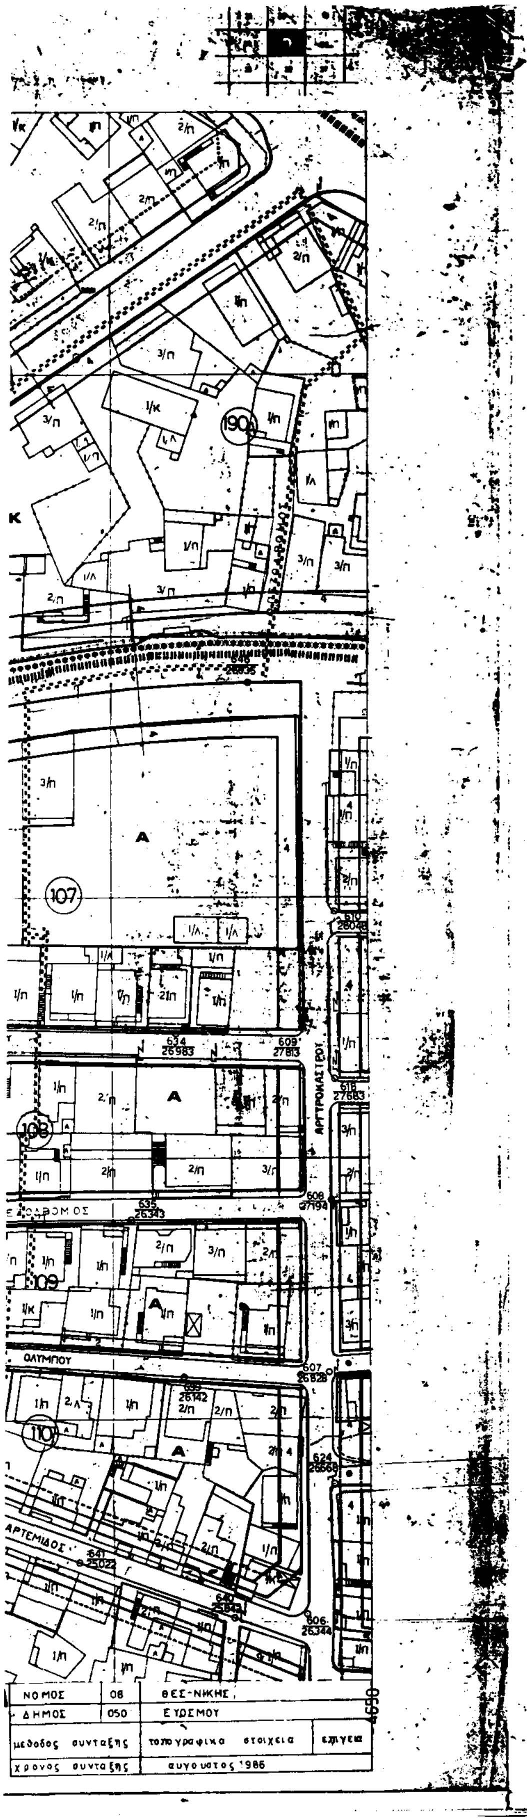

Υ.ΠΕ.ΧΩ.Δ.Ε.

Δ/ΝΣΗ ΠΟΛΕΟΔΟΜΙΑΣ ΘΕΣ/ΝΙΚΗΣ

ΥΠΟΜΝΗΜΑ


- Οριο πολεοδομικης ενοτητας γειτονιας
- Οριο κεντρικης περιοχης
- Οριο πυκνοδομημενης περιοχης
- Ρυμοτομικη γραμμη (πρασινη)
- Οικοδομικη γραμμη (κοκκινη)
- Στοα
- Καταργουμενη ρυμοτομικη η οικοδομικη γραμμη
- Οριο χρησης
- Αμιγης κατοικια
- **Α** Γενικη κατοικια
- **Κ** Λιανικο εμποριο - εξυπηρετησεις
- **ΕΜ** Εγκαταστασεις μη οχλουσες
- Ελευθερος χωρος κοινοχρηστος
- **(Ρ)** Σταθμευση αυτοκινητων
- Οριο περιοχης αναπλασης
- Ζωνη ειδικων κινητρων
- **ΖΑΣ** Ζωνη αγορας συντελεστη δομησης
- **ΖΚΣ** Ζωνη κοινωνικου συντελεστη
- Οριο τομεα συντελεστη δομησης (ΣΔ)
- Οριο τομεα λοιπων ορων δομησης
- Οριο τομεα ειδικων περιορισμων δομησης

ΝΟΜΑΡΧΙΑ ΘΕΣΣΑΛΟΝΙΚΗΣ
ΔΙΕΥΘΥΝΣΗ ΠΟΛΕΟΔΟΜΙΑΣ
ΤΜΗΜΑ ΠΟΛ/ΚΩΝ ΜΕΛΕΤΩΝ
Συνοδεύει την αρ. πρ. 27644/865 /8-10-93 Απόφαση Νομάρχη Θεσσαλονίκης [illegible]
Θεσσαλονίκη [illegible] 1993
Ο ΔΙΕΥΘΥΝΤΗΣ
Αικατερίνη Θέρμη

ΤΟΜΕΙΣ	I	II	III	IV	V	VI	VII	VIII	IX
ΣΔ	1.8	1.4	0.8	1.8	1.8	2.0	1.8	0.8	1.8

Τομεις / Οροι δομησης	I	II	III	IV	V	VI	VII	VIII	IX
ποσοστο καλυψης	κατα ΓΟΚ								
αρτιοτητα	10 π 200 ε	8 π 120 ε	15 π 400 ε	8 π 120 ε	8 π 120 ε	20 π 1000 ε	10 π 200 ε	8 π 120 ε	10 π 200 ε
παρεκκλιση						8 π 120 ε			
μεγιστο υψος	κατα ΓΟΚ						10 μ	κατα ΓΟΚ	8.5 μ
μορφολογικοι περιορισμοι							απαγορευεται η πυλωτη		απαγορευεται η πυλωτη

ΠΟΛΕΟΔΟΜΙΚΗ ΜΕΛΕΤΗ-ΑΝΑΘΕΩΡΗΣΗ
ΔΗΜΟΣ ΕΥΟΣΜΟΥ

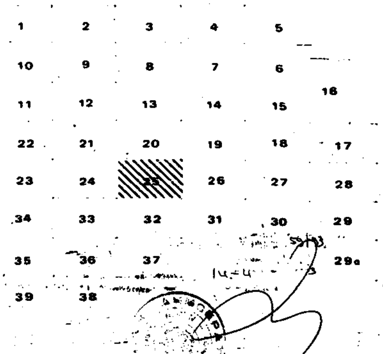


ΠΟΛΕΟΔΟΜΙΚΗ ΟΡΓΑΝΩΣΗ - ΛΕΙΤΟΥΡΓΙΕΣ

Π 2.1 ΡΥΜΟΤΟΜΙΚΟ ΣΧΕΔΙΟ


ΚΛΙΜΑΚΑ 1:500	ΔΗΜΟΣ ΕΥΟΣΜΟΥ	
ΦΕΒΡΟΥΑΡΙΟΣ 1988	ΝΟΜΟΣ ΘΕΣΣΑΛΟΝΙΚΗΣ	
ΜΕΛΕΤΗΤΕΣ ΑΡΧΙΤ/ΝΕΣ	Σ.ΤΡΙΑΝΤΑΦΥΛΛΙΔΟΥ	Ε. ΤΡΥΦΩΝΙΔΟΥ
	Β.ΠΑΤΣΑΡΑΣΛΗ	Α. ΠΟΛΙΤΟΥ
	Β. ΙΑΤΡΙΔΗΣ	


26 **ΔΗ**

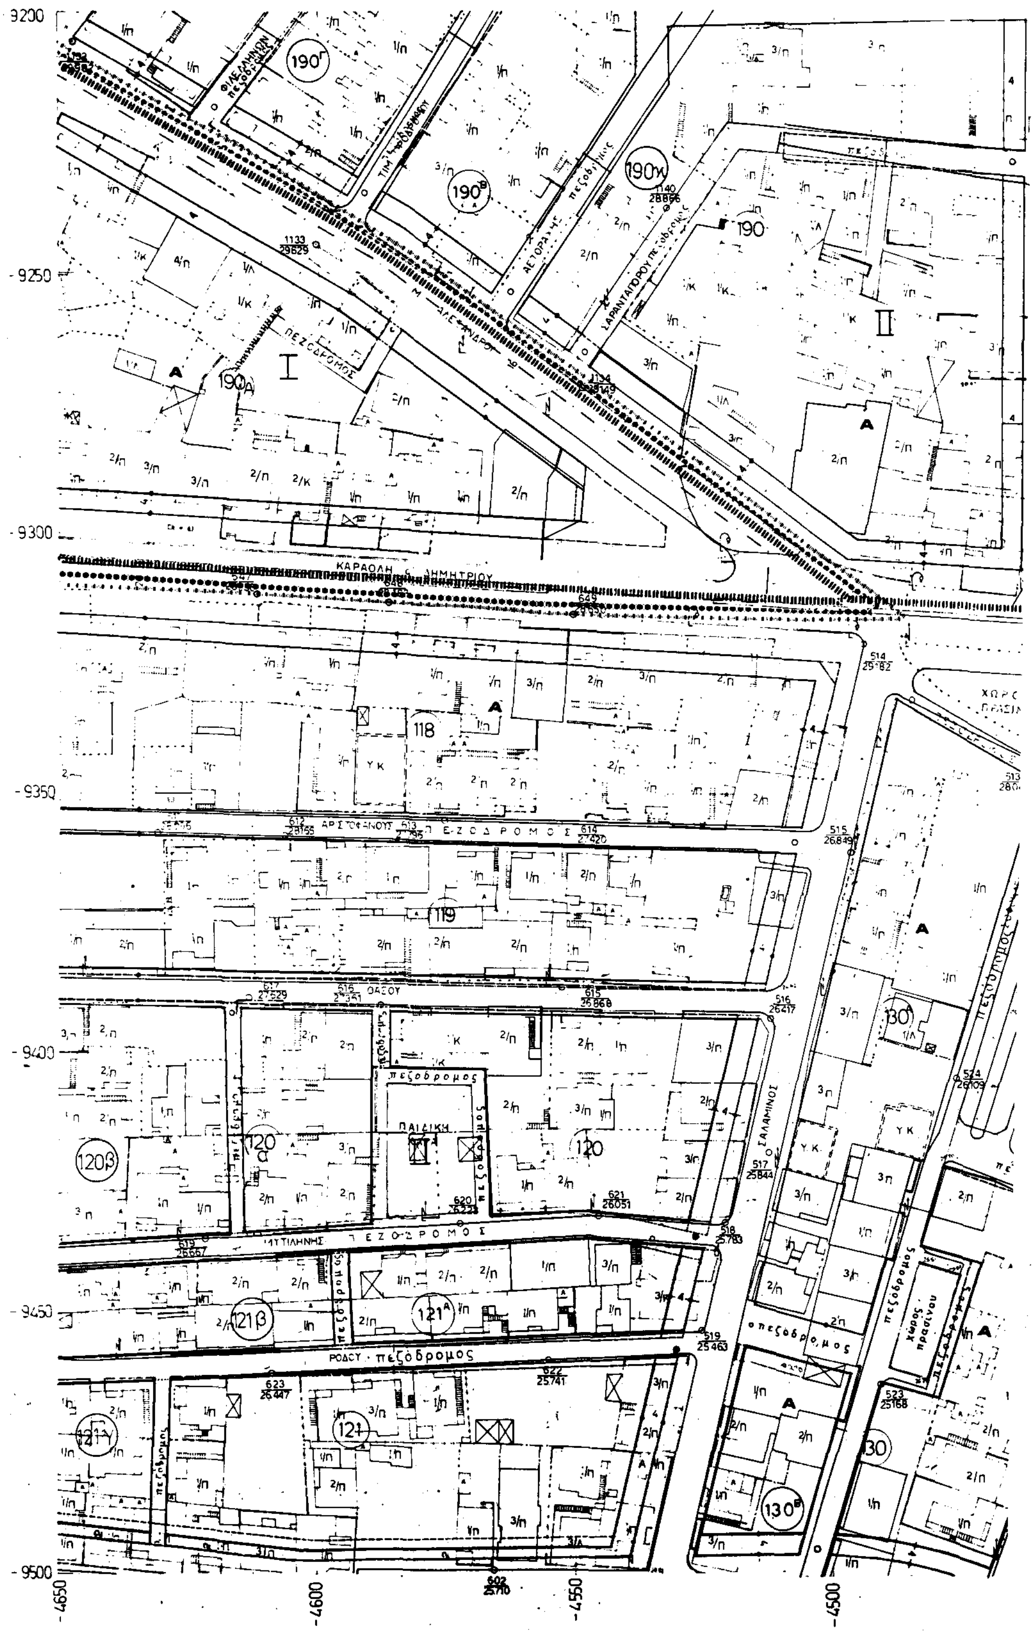
ΚΑΡΑΟΛΗ & ΔΗΜΗΤΡΙΟΥ
ΑΡΙΣΤΟΦΑΝΟΥΣ
ΠΕΖΟΔΡΟΜΟΣ
ΣΑΛΑΜΙΝΟΣ
ΠΑΙΔΙΚΗ
πεζόδρομος
190Γ
190Β
190Κ
190Α
190
118
119
120
120β
121β
121Α
121
130
130Β
ΥΚ
-9200
-9250
-9300
-9350
-9400
-9450
-9500
-4650
-4600
-4550
-4500

ΜΟΣ ΕΥΟΣΜΟΥ

ΚΛΙΜΑΞ 1:500

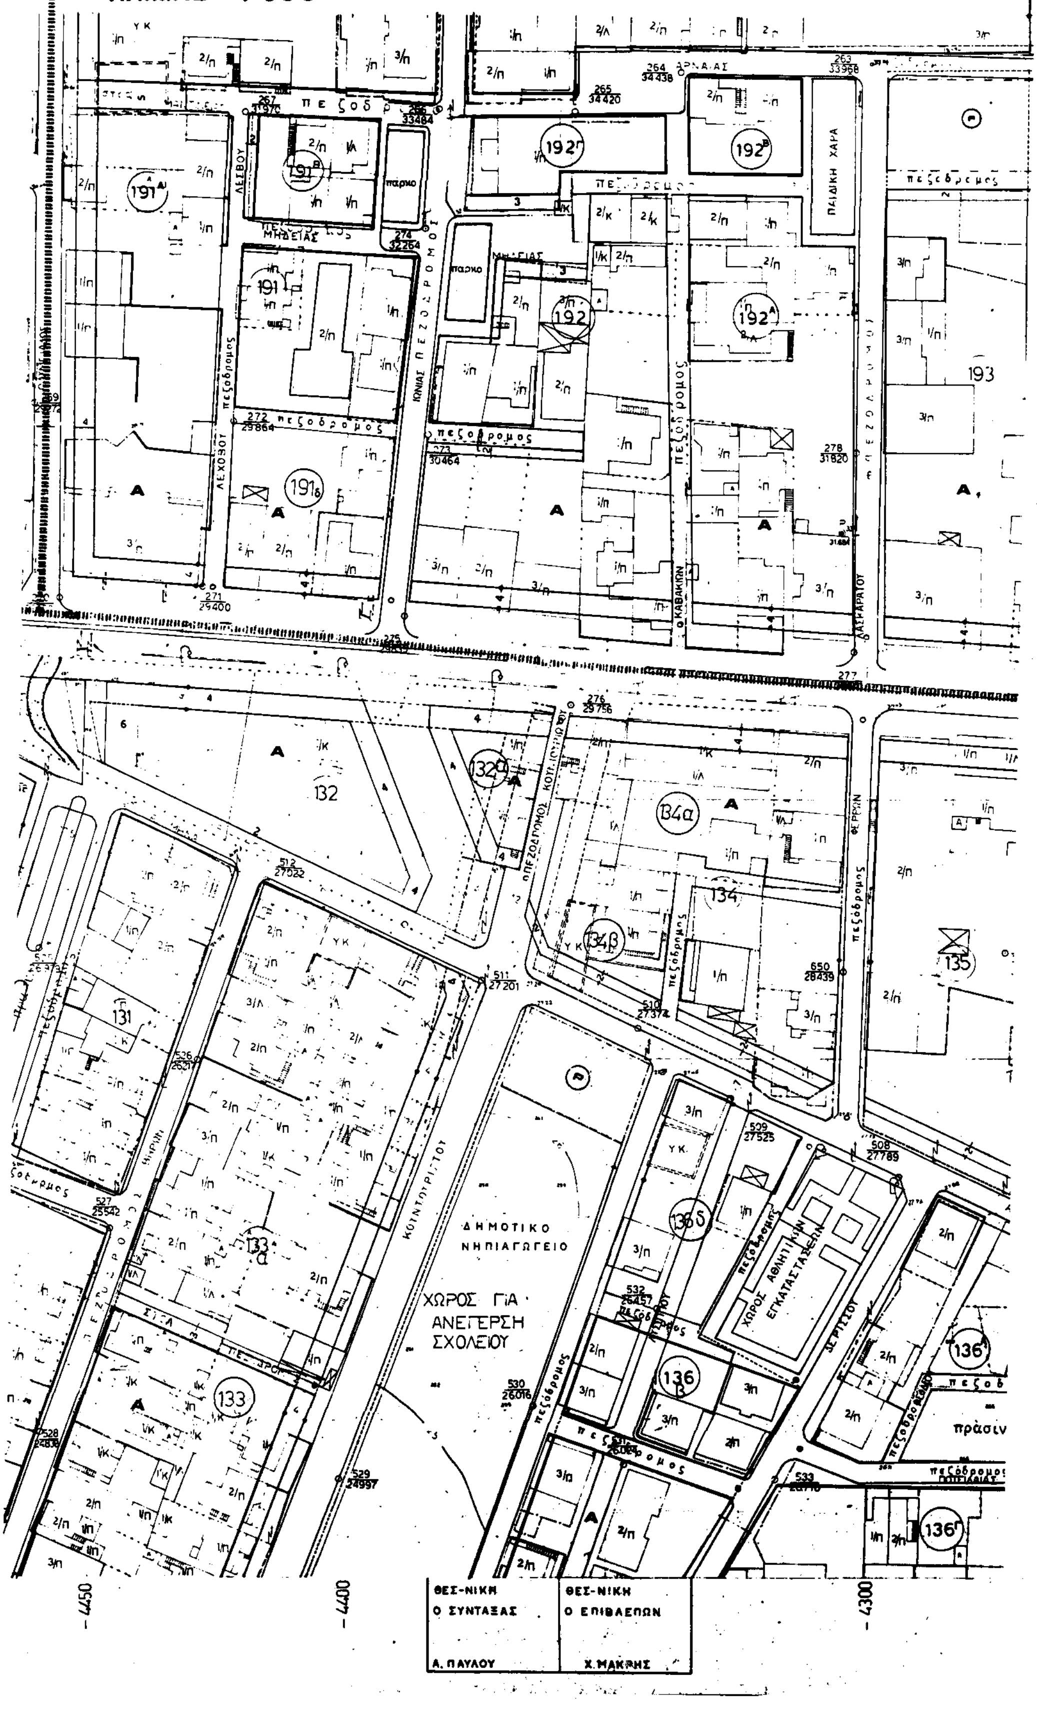

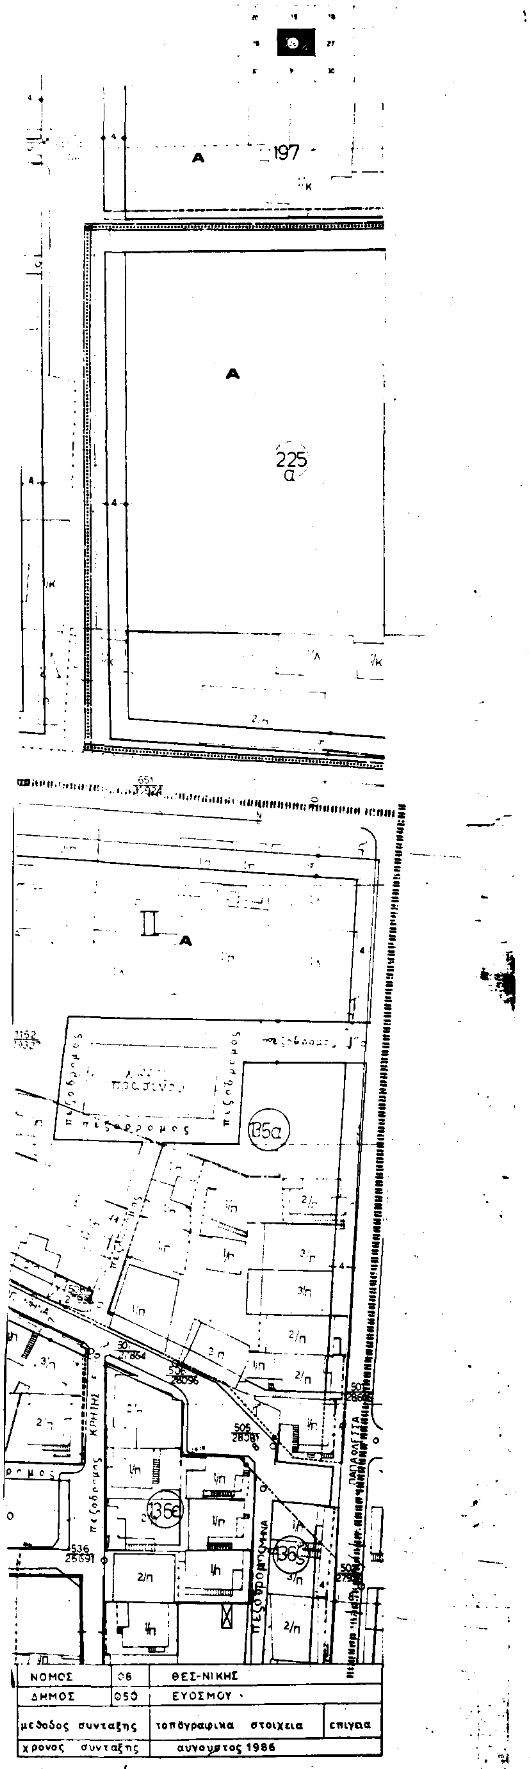

Υ.ΠΕ.ΧΩ.Δ.Ε.

Δ/ΝΣΗ ΠΟΛΕΟΔΟΜΙΑΣ ΘΕΣ/ΝΙΚΗΣ


ΥΠΟΜΝΗΜΑ

- Οριο πολεοδομικης ενοτητας γειτονιας
- Οριο κεντρικης περιοχης
- Οριο πυκνοδομημενης περιοχης
- Ρυμοτομικη γραμμη (πρασινη)
- Οικοδομικη γραμμη (κοκκινη)
- Στοα
- Καταργουμενη ρυμοτομικη η οικοδομικη γραμμη
- Οριο χρησης
- Αμιγης κατοικια
- Α Γενικη κατοικια
- Κ Λιανικο εμποριο εξυπηρετησεις
- ΕΜ Εγκαταστασεις μη οχλουσες
- Ελευθερος χωρος κοινοχρηστος
- (Ρ) Σταθμευση αυτοκινητων
- Οριο περιοχης αναπλασης
- Ζωνη ειδικων κινητρων
- ΖΑΣ Ζωνη αγορας συντελεστη δομησης
- ΖΚΣ Ζωνη κοινωνικου συντελεστη
- Οριο τομεα συντελεστη δομησης (ΣΔ)
- Οριο τομεα λοιπων ορων δομησης
- Οριο τομεα ειδικων περιορισμων δομησης

ΤΟΜΕΙΣ	I	II	III	IV	V	VI	VII	VIII	IX
ΣΔ	1.8	14	0.8	1.8	1.8	2.0	1.8	0 8	1 8

Τομεις / Οροι δομησης	I	II	III	IV	V	VI	VII	VIII	IX
ποσοστο καλυψης	κατα ΓΟΚ								
αρτιοτητα	10 π 200 ε	8 π 120 ε	15 π 400 ε	8 π 120 ε	8 π 120 ε	20 π 1000 ε	10 π 200 ε	8 π 120 ε	10 π 200 ε
παρεκκλιση						8 π 120 ε			
μεγιστο υψος	κατα ΓΟΚ						10 μ	κατα ΓΟΚ	8.5 μ
μορφολογικοι περιορισμοι							απαγορευεται η πυλωτη		απαγορευεται η πυλωτη

ΠΟΛΕΟΔΟΜΙΚΗ ΜΕΛΕΤΗ-ΑΝΑΘΕΩΡΗΣΗ ΔΗΜΟΣ ΕΥΟΣΜΟΥ

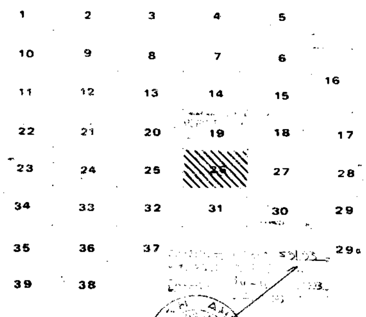


ΠΟΛΕΟΔΟΜΙΚΗ ΟΡΓΑΝΩΣΗ ΛΕΙΤΟΥΡΓΙΕΣ

Π 2.1 ΡΥΜΟΤΟΜΙΚΟ ΣΧΕΔΙΟ


ΚΛΙΜΑΚΑ 1:500 ΔΗΜΟΣ ΕΥΟΣΜΟΥ
ΦΕΒΡΟΥΑΡΙΟΣ 1988 ΝΟΜΟΣ ΘΕΣΣΑΛΟΝΙΚΗΣ


ΜΕΛΕΤΗΤΕΣ ΑΡΧΙΤ/ΝΕΣ: Σ. ΤΡΙΑΝΤΑΦΥΛΛΙΔΟΥ, Β. ΠΑΤΣΑΡΑΣΛΗ, Β. ΙΑΤΡΙΔΗΣ, Ε. ΤΡΥΦΩΝΙΔΟΥ, Α. ΠΟΛΙΤΟΥ

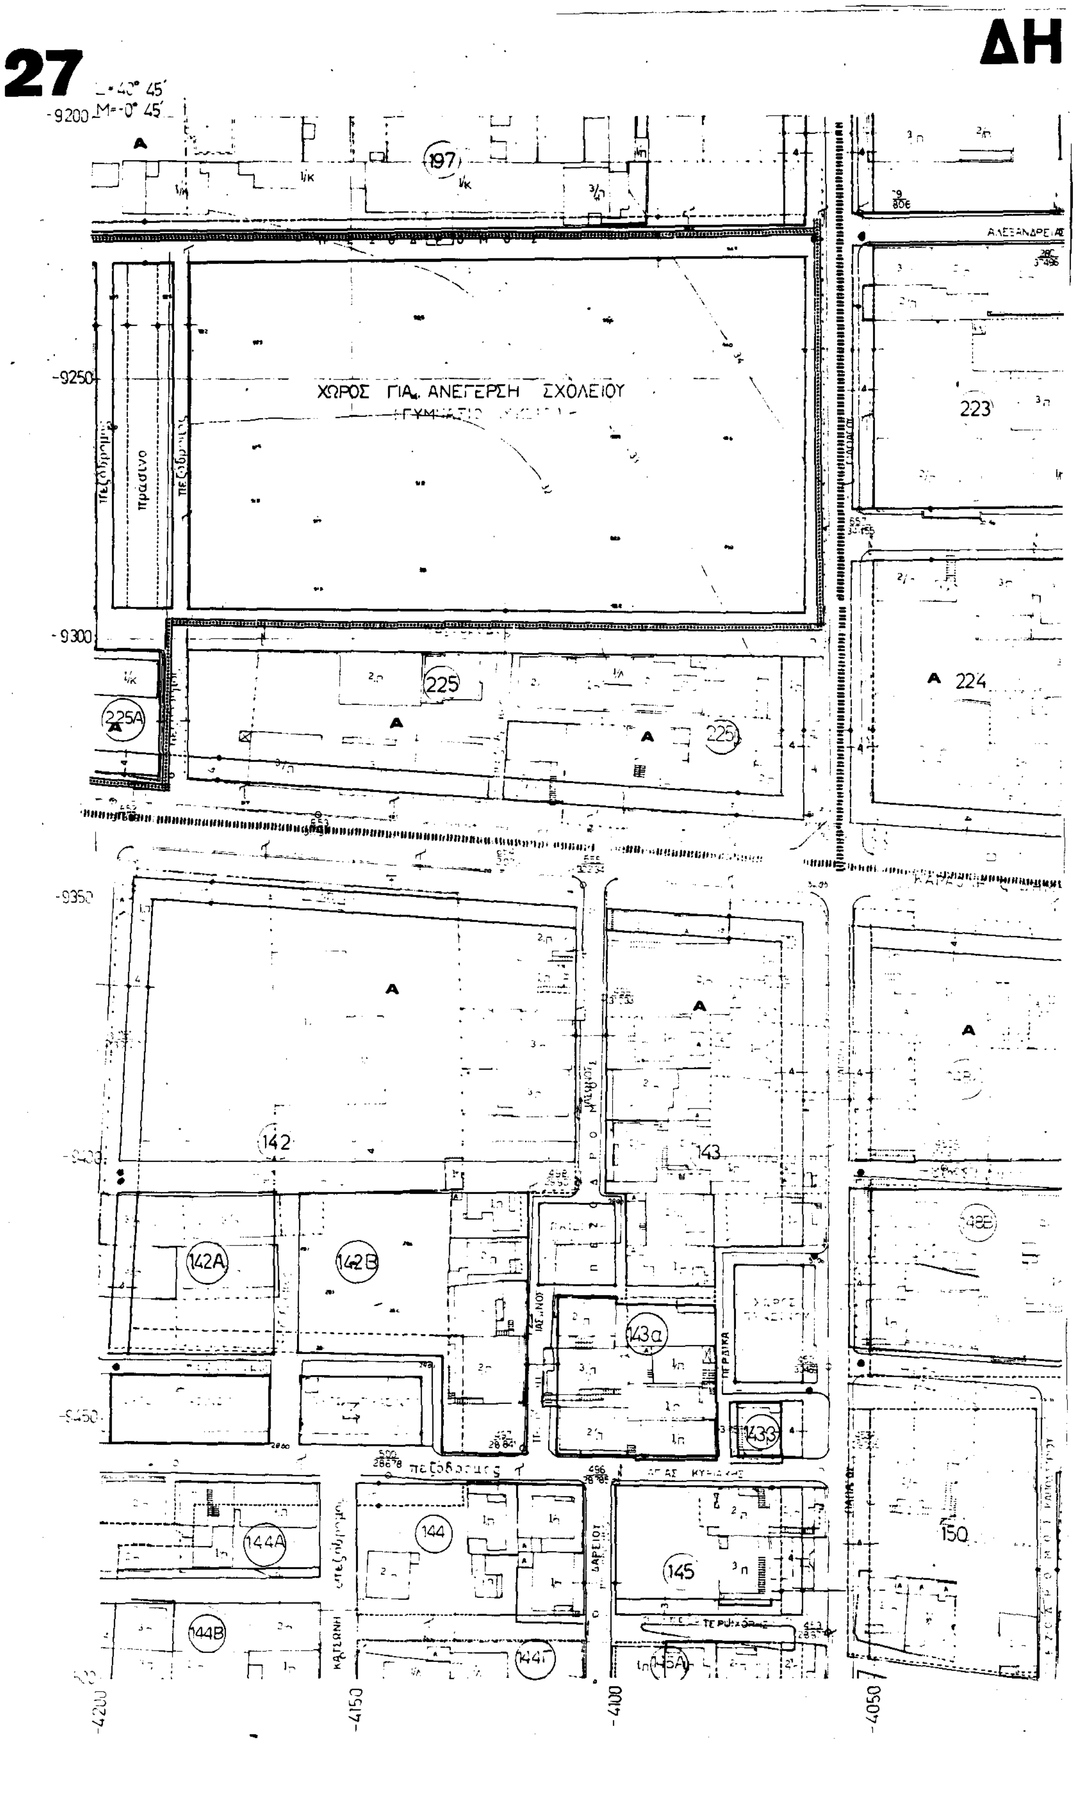
27
ΔΗ
ΧΩΡΟΣ ΓΙΑ ΑΝΕΓΕΡΣΗ ΣΧΟΛΕΙΟΥ
πράσινο
πεζόδρομος
197
223
224
225
225Α
142
142Α
142Β
143
143α
144
144Α
144Β
145
150
-9200
-9250
-9300
-9350
-9450
-4200
-4150
-4100
-4050

ΜΟΣ ΕΥΟΣΜΟΥ

ΚΛΙΜΑΞ 1:500

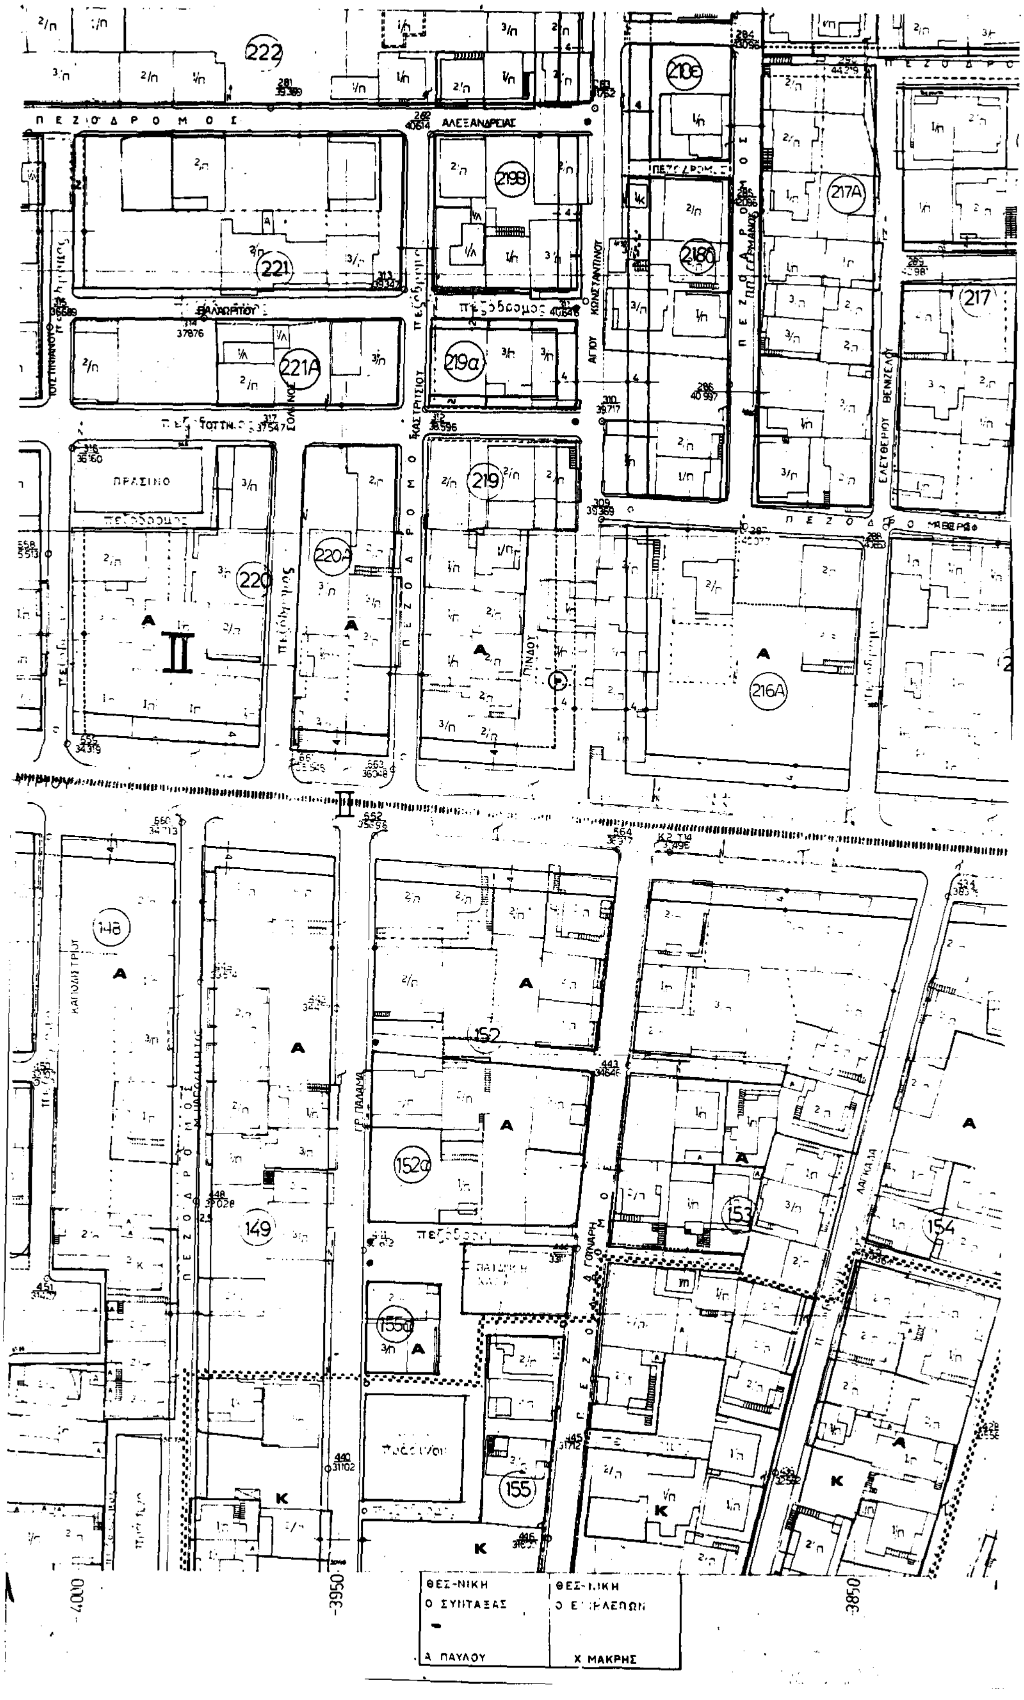

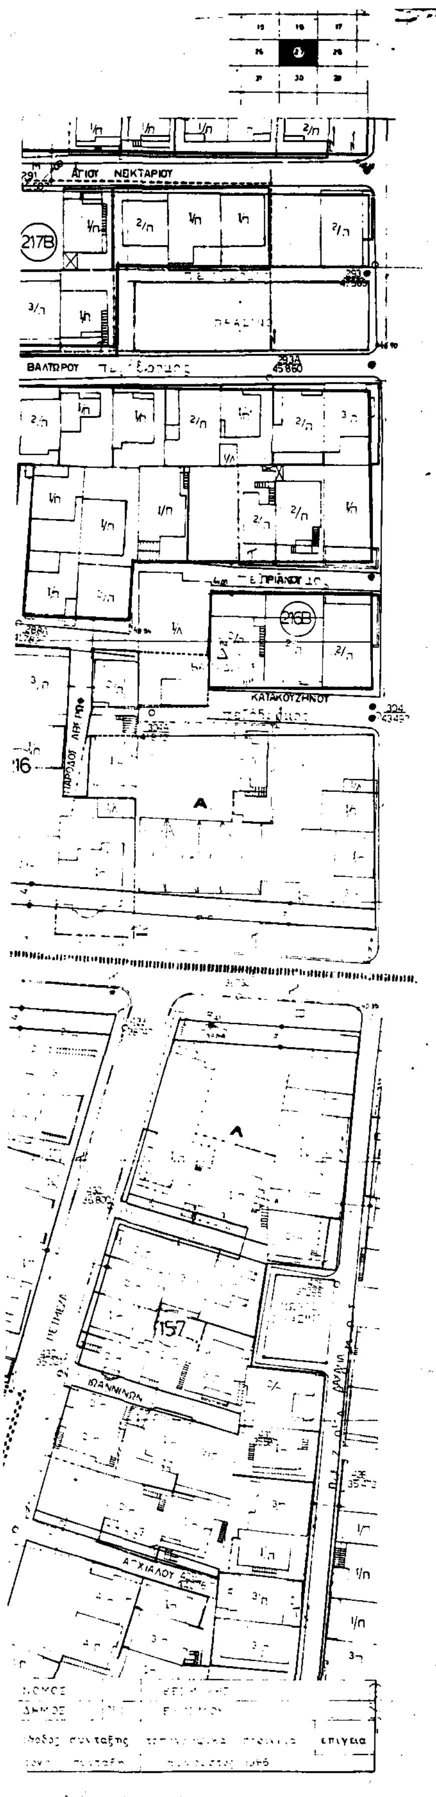

Υ.ΠΕ.ΧΩ.Δ.Ε.

Δ ΝΣΗ ΠΟΛΕΟΔΟΜΙΑΣ ΘΕΣ ΝΙΚΗΣ

ΥΠΟΜΝΗΜΑ

ΤΟΜΕΙΣ I II III IV V VI VII VIII IX

ΣΔ

ΓΟΚ

ΠΟΛΕΟΔΟΜΙΚΗ ΜΕΛΕΤΗ-ΑΝΑΘΕΩΡΗΣΗ ΔΗΜΟΣ ΕΥΟΣΜΟΥ

1	2	3	4	5	
10	9	8	7	6	
11	12	13	14		
22	21	20	19	18	17
23	24	25	26		
34	33	32	31	30	29
35	36	37			
39	38				

ΠΟΛΕΟΔΟΜΙΚΗ ΟΡΓΑΝΩΣΗ ΛΕΙΤΟΥΡΓΙΕΣ

Π 2.1 ΡΥΜΟΤΟΜΙΚΟ ΣΧΕΔΙΟ

ΚΛΙΜΑΚΑ 1:500 ΔΗΜΟΣ ΕΥΟΣΜΟΥ


ΦΕΒΡΟΥΑΡΙΟΣ 1988 ΝΟΜΟΣ ΘΕΣΣΑΛΟΝΙΚΗΣ

ΜΕΛΕΤΗΤΕΣ ΑΡΧΙΤ ΝΕΣ: Σ.ΤΡΙΑΝΤΑΦΥΛΛΙΔΟΥ, Β.ΠΑΤΣΑΡΑΣΛΗ, Β.ΙΑΤΡΙΔΗΣ, Ε.ΤΡΥΦΩΝΙΔΟΥ, Α.ΠΟΛΙΤΟΥ

28


ΔΗΜΟΣ


ΚΛΙ

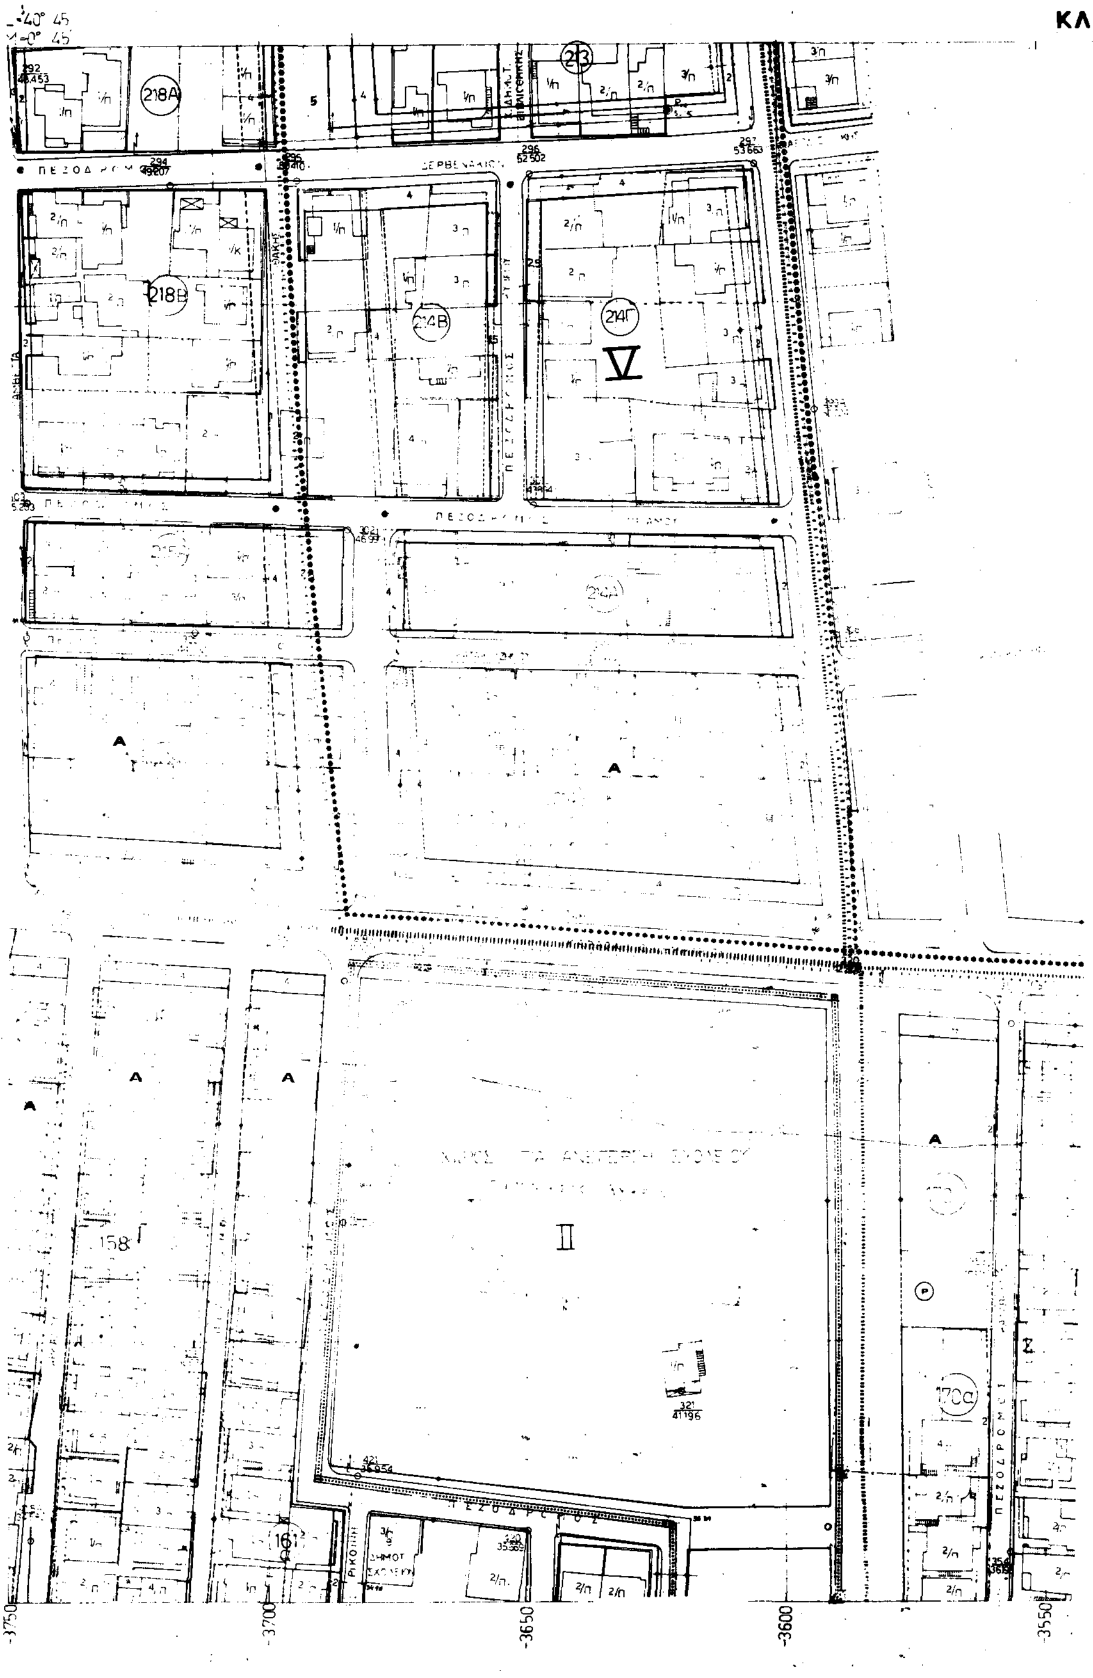
218Α
218Β
214Β
214Γ
213
V
II
158
161
170α
ΔΕΡΒΕΝΑΚΙΩΝ
-3750
-3700
-3650
-3600
-3550


: ΕΥΟΣΜΟΥ

ΜΑΞ 1:500

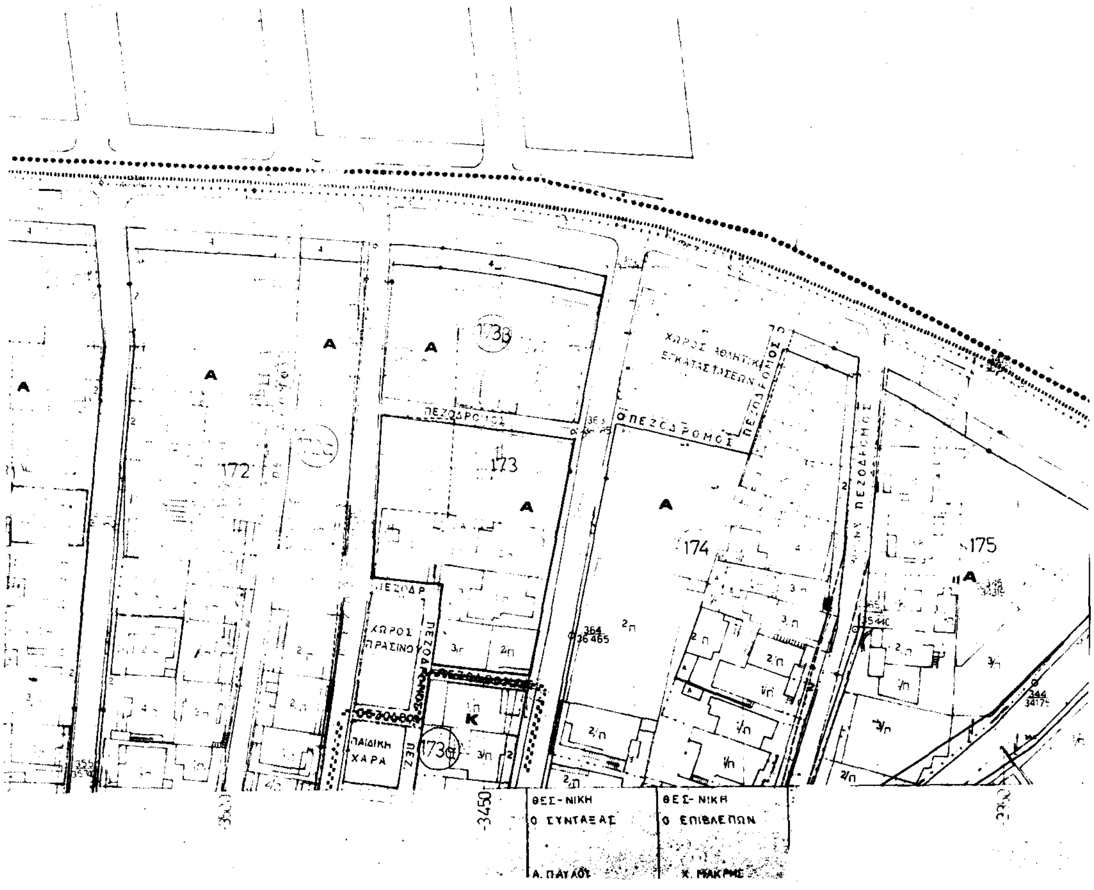

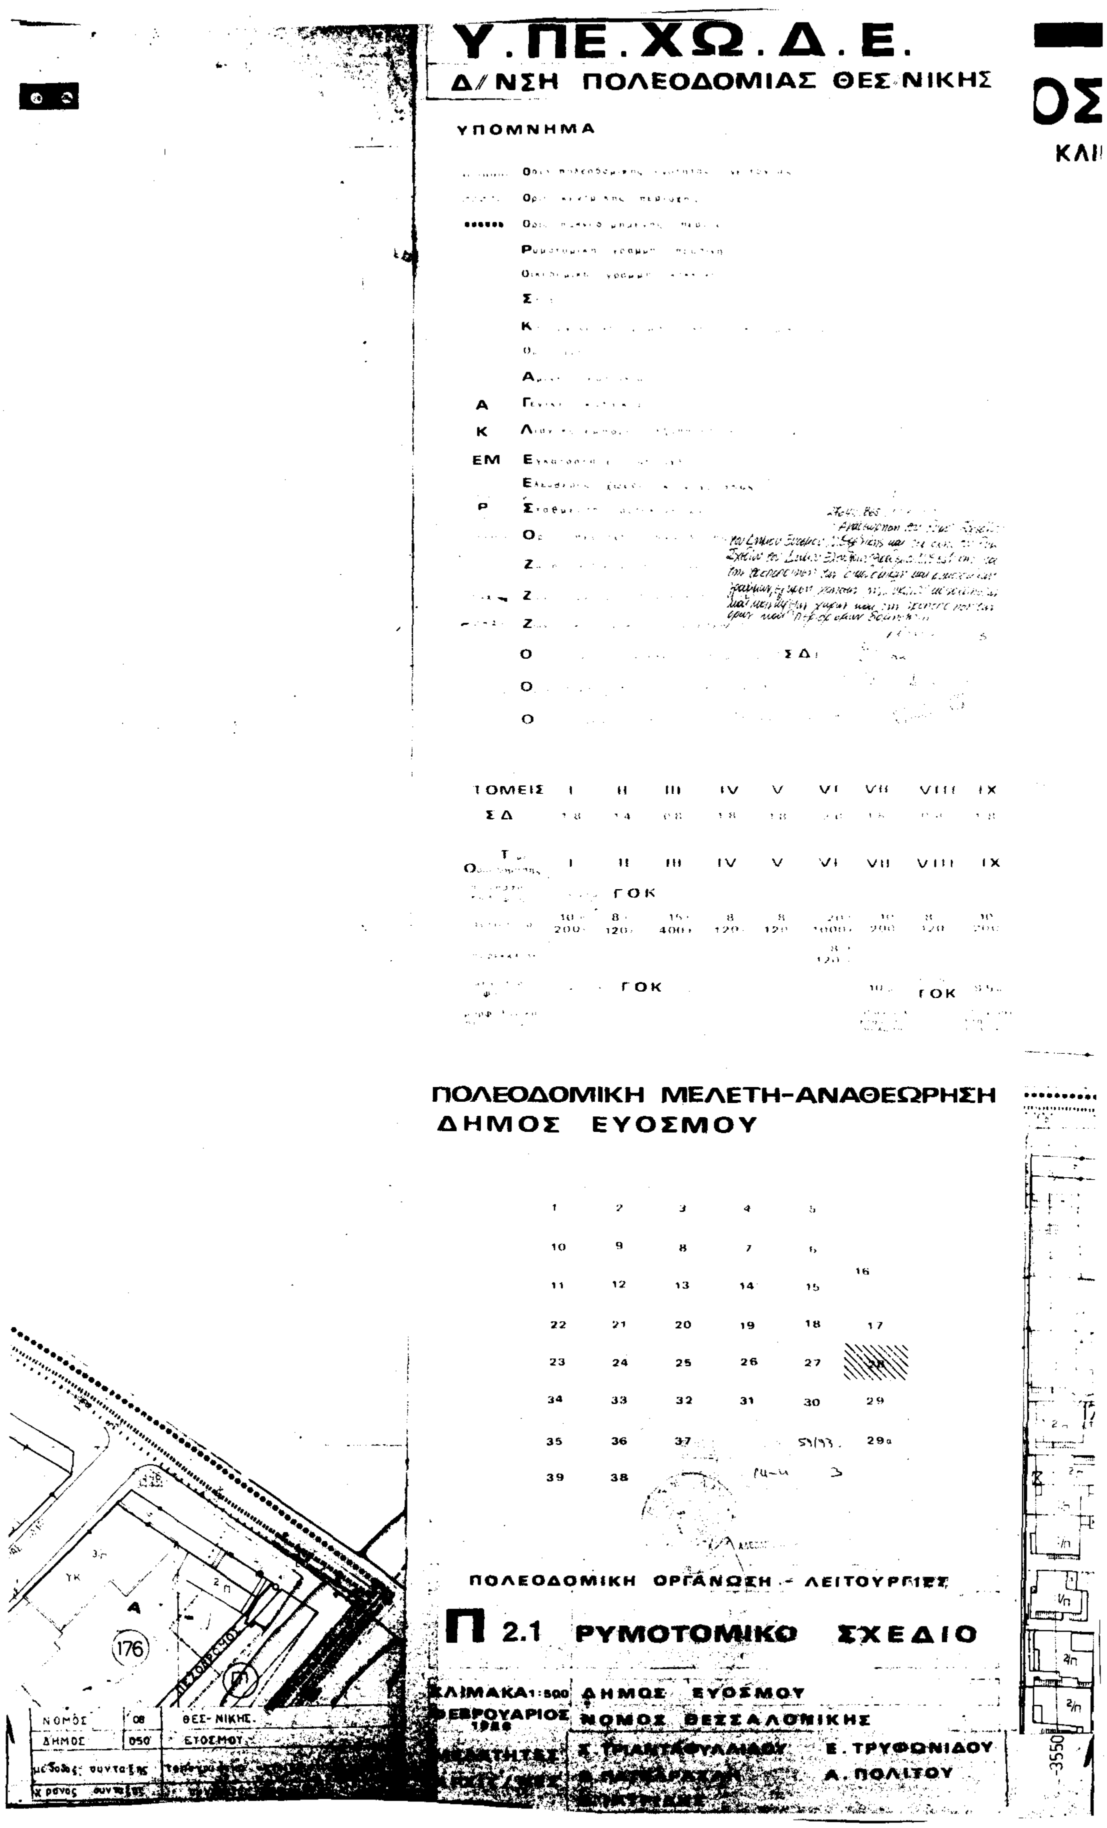

Υ.ΠΕ.ΧΩ.Δ.Ε.
Δ/ΝΣΗ ΠΟΛΕΟΔΟΜΙΑΣ ΘΕΣ/ΝΙΚΗΣ
ΥΠΟΜΝΗΜΑ
ΤΟΜΕΙΣ I II III IV V VI VII VIII IX
ΓΟΚ
ΠΟΛΕΟΔΟΜΙΚΗ ΜΕΛΕΤΗ-ΑΝΑΘΕΩΡΗΣΗ
ΔΗΜΟΣ ΕΥΟΣΜΟΥ
ΠΟΛΕΟΔΟΜΙΚΗ ΟΡΓΑΝΩΣΗ - ΛΕΙΤΟΥΡΓΙΕΣ
Π 2.1 ΡΥΜΟΤΟΜΙΚΟ ΣΧΕΔΙΟ
ΚΛΙΜΑΚΑ 1:500 ΔΗΜΟΣ ΕΥΟΣΜΟΥ
ΦΕΒΡΟΥΑΡΙΟΣ 1988 ΝΟΜΟΣ ΘΕΣΣΑΛΟΝΙΚΗΣ
Ε. ΤΡΥΦΩΝΙΔΟΥ
Α. ΠΟΛΙΤΟΥ
ΝΟΜΟΣ 08 ΘΕΣ-ΝΙΚΗΣ
ΔΗΜΟΣ 050 ΕΥΟΣΜΟΥ
176


ΗΔ

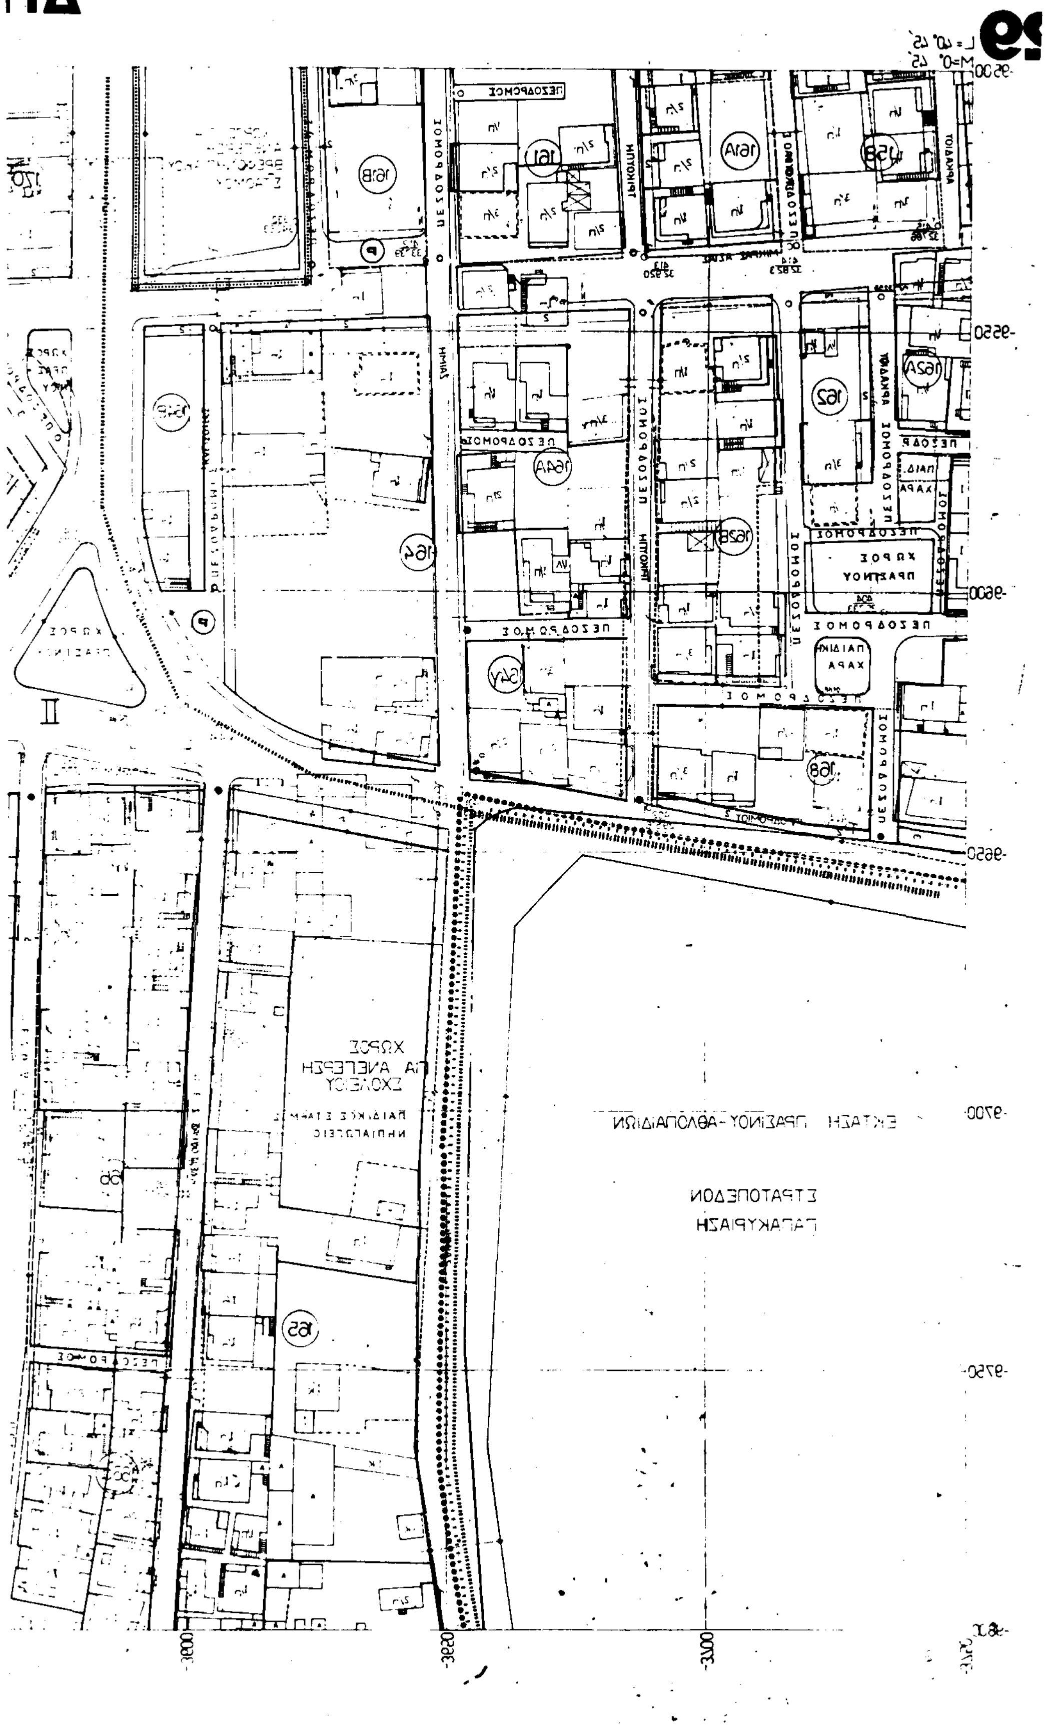

ΙΜΟΣ ΕΥΟΣΜΟΥ

ΚΛΙΜΑΞ 1:500

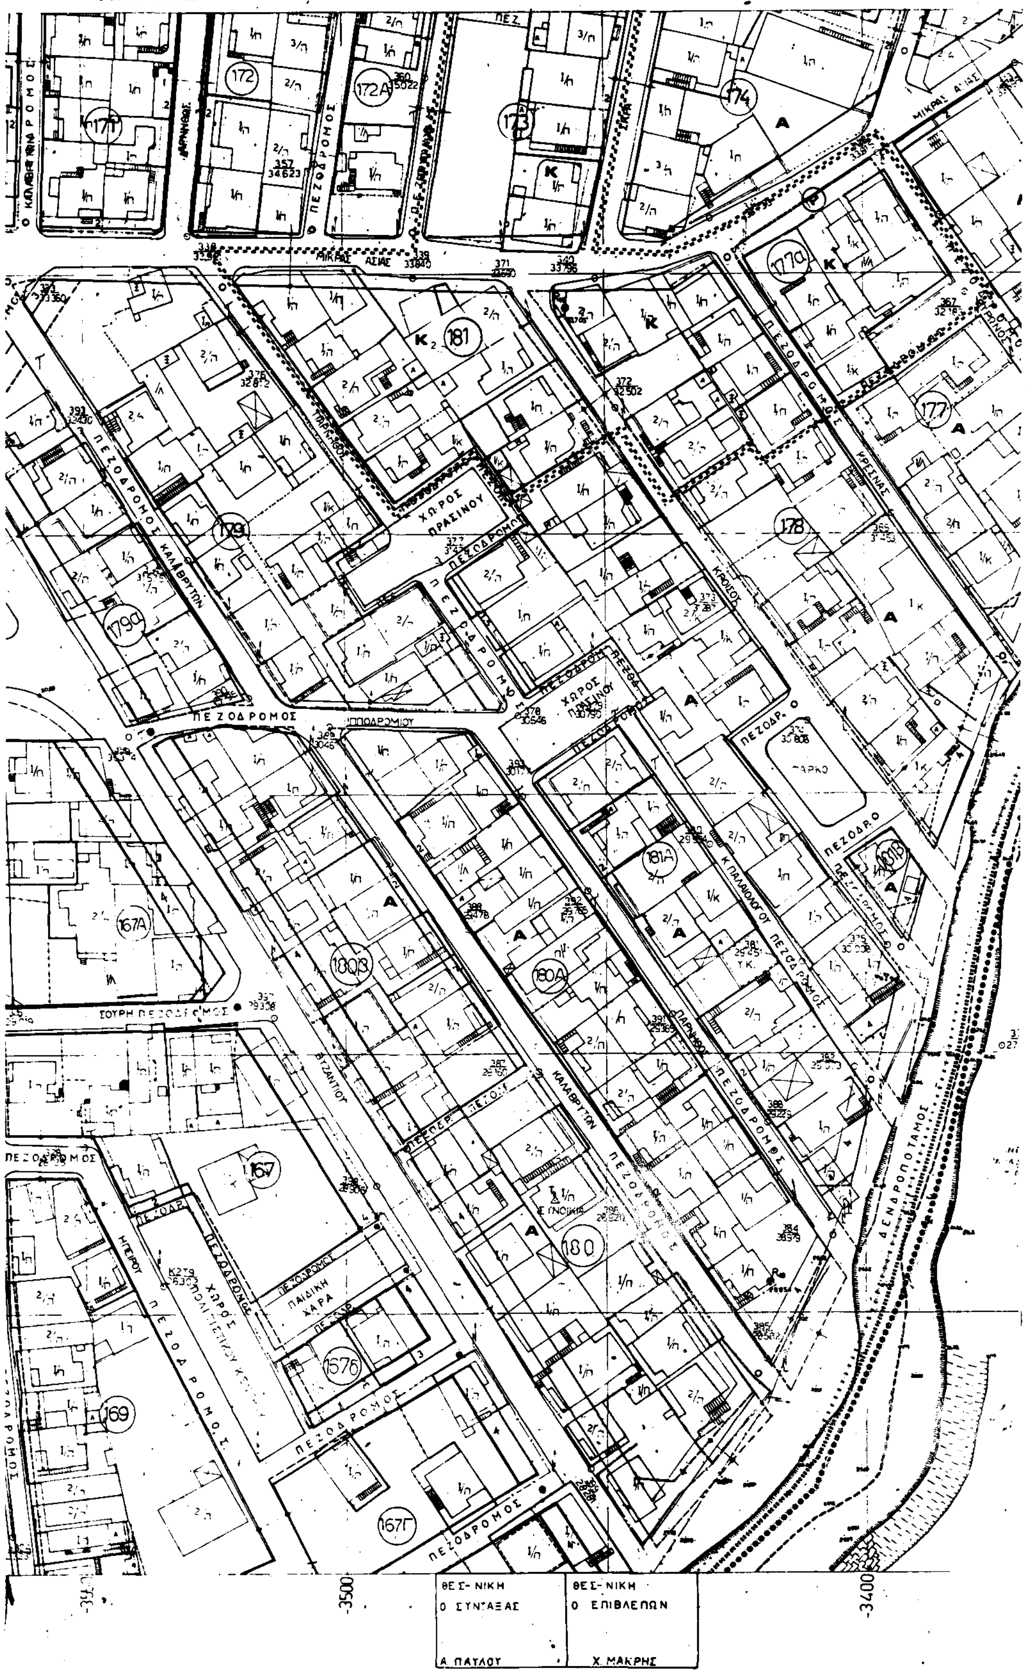

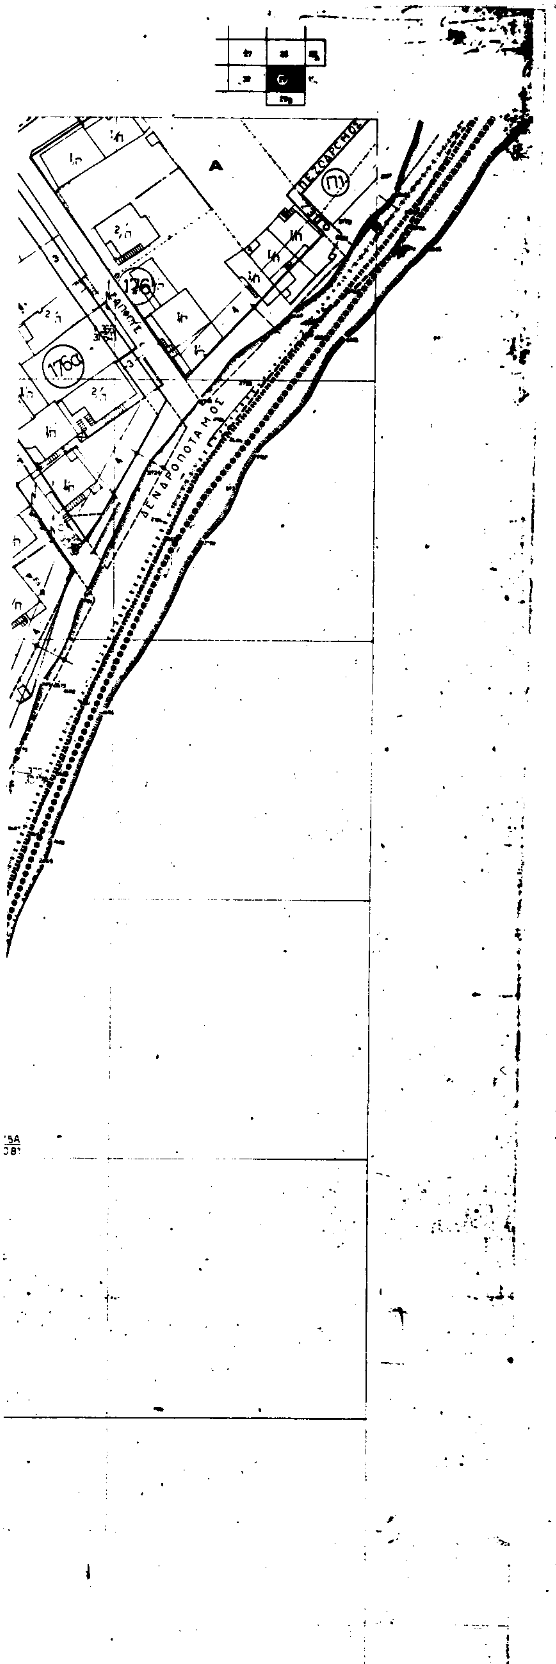

ΝΟΜΟΣ	08	ΘΕΣ/ΝΙΚΗ	
ΔΗΜΟΣ	050	ΕΥΟΣΜΟΥ	
μεθοδος συνταξης		τοπογραφικα στοιχεια	επιγεια
χρονος συνταξης		αυγουστος 1986	

Υ.ΠΕ.ΧΩ.Δ.Ε.

Δ/ΝΣΗ ΠΟΛΕΟΔΟΜΙΑΣ ΘΕΣ/ΝΙΚΗΣ

ΥΠΟΜΝΗΜΑ

- Οριο πολεοδομικης ενοτητας γειτονιας
- Οριο κεντρικης περιοχης
- Οριο πυκνοδομημενης περιοχης
- Ρυμοτομικη γραμμη (πρασινη)
- Οικοδομικη γραμμη (κοκκινη)
- Στοα
- Καταργουμενη ρυμοτομικη η οικοδομικη γραμμη
- Οριο χρησης
- Αμιγης κατοικια
- Α Γενικη κατοικια
- Κ Λιανικο εμποριο - εξυπηρετησ...
- ΕΜ Εγκαταστασεις μη οχλουσες
- Ελευθερος χωρος κοινοχρηστος
- (Ρ) Σταθμευση αυτοκινητων
- Οριο περιοχης αναπλασης
- Ζωνη ειδικων κινητρων
- ΖΑΣ Ζωνη αγορας συντελεστη δομησης
- ΖΚΣ Ζωνη κοινωνικου συντελεστη
- Οριο τομεα συντελεστη δομησης (ΣΔ)
- Οριο τομεα λοιπων ορων δομησης
- Οριο τομεα ειδικων περιορισμων δομησης

ΝΟΜΑΡΧΙΑ ΘΕΣΣΑΛΟΝΙΚΗΣ
ΔΙΕΥΘΥΝΣΗ ΠΟΛΕΟΔΟΜΙΑΣ
ΤΜΗΜΑ ΠΟΛ/ΚΩΝ ΜΕΛΕΤΩΝ

Συνοδεύει την απόφ. 26644/065/8-6-93 Απόφαση Νομάρχη Θεσσαλονίκης "Αναθεώρηση του Ρυμοτομικού Σχεδίου του Δήμου Ευόσμου Ν. Θεσ/νίκης και περιοχής του Ρυμοτομικού Σχεδίου του Δήμου Ελευθερίου-Κορδελιού Ν. Θεσ/νίκης για την τροποποίηση των οικοδομικών και ρυμοτομικών γραμμών, έγκριση χρήσεων γης, δυνατότητα κοινοχρήστων κοινωφελών χώρων και την τροποποίηση των όρων και περιορισμών δόμησης"

Θεσσαλονίκη 8 Ιουνίου 1993


α.α.

Αικατερίνη Θέμελη
Αρχιτέκτων με Α'.β

ΤΟΜΕΙΣ	I	II	III	IV	V	VI	VII	VIII	IX
ΣΔ	1.8	1.4	0.8	1.8	1.8	2.0	1.8	0.8	1.8

Τομεις / Οροι δομησης	I	II	III	IV	V	VI	VII	VIII	IX
ποσοστο καλυψης	κατα ΓΟΚ								
αρτιοτητα	10 π 200 ε	8 π 120 ε	15 π 400 ε	8 π 120 ε	8 π 120 ε	20 π 1000 ε	10 π 200 ε	8 π 120 ε	10 π 200 ε
παρεκκλιση						8 π 120 ε			
μεγιστο υψος	κατα ΓΟΚ						10 μ	κατα ΓΟΚ	8.5 μ
μορφολογικοι περιορισμοι							απαγορευεται η πυλωτη		απαγορευεται η πυλωτη

ΠΟΛΕΟΔΟΜΙΚΗ ΜΕΛΕΤΗ-ΑΝΑΘΕΩΡΗΣΗ ΔΗΜΟΣ ΕΥΟΣΜΟΥ

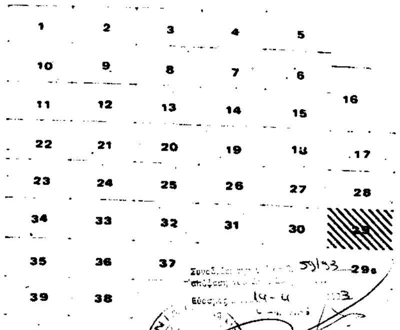



ΠΟΛΕΟΔΟΜΙΚΗ ΟΡΓΑΝΩΣΗ - ΛΕΙΤΟΥΡΓΙΕΣ


Π 2.1 ΡΥΜΟΤΟΜΙΚΟ ΣΧΕΔΙΟ

ΚΛΙΜΑΚΑ 1:500 ΔΗΜΟΣ ΕΥΟΣΜΟΥ
ΦΕΒΡΟΥΑΡΙΟΣ 1988 ΝΟΜΟΣ ΘΕΣΣΑΛΟΝΙΚΗΣ

ΜΕΛΕΤΗΤΕΣ ΑΡΧΙΤ/ΝΕΣ: Σ. ΤΡΙΑΝΤΑΦΥΛΛΙΔΟΥ, Β. ΠΑΤΣΑΡΑΣΛΗ, Β. ΙΑΤΡΙΔΗΣ, Ε. ΤΡΥΦΩΝΙΔΟΥ, Α. ΠΟΛΙΤΟΥ

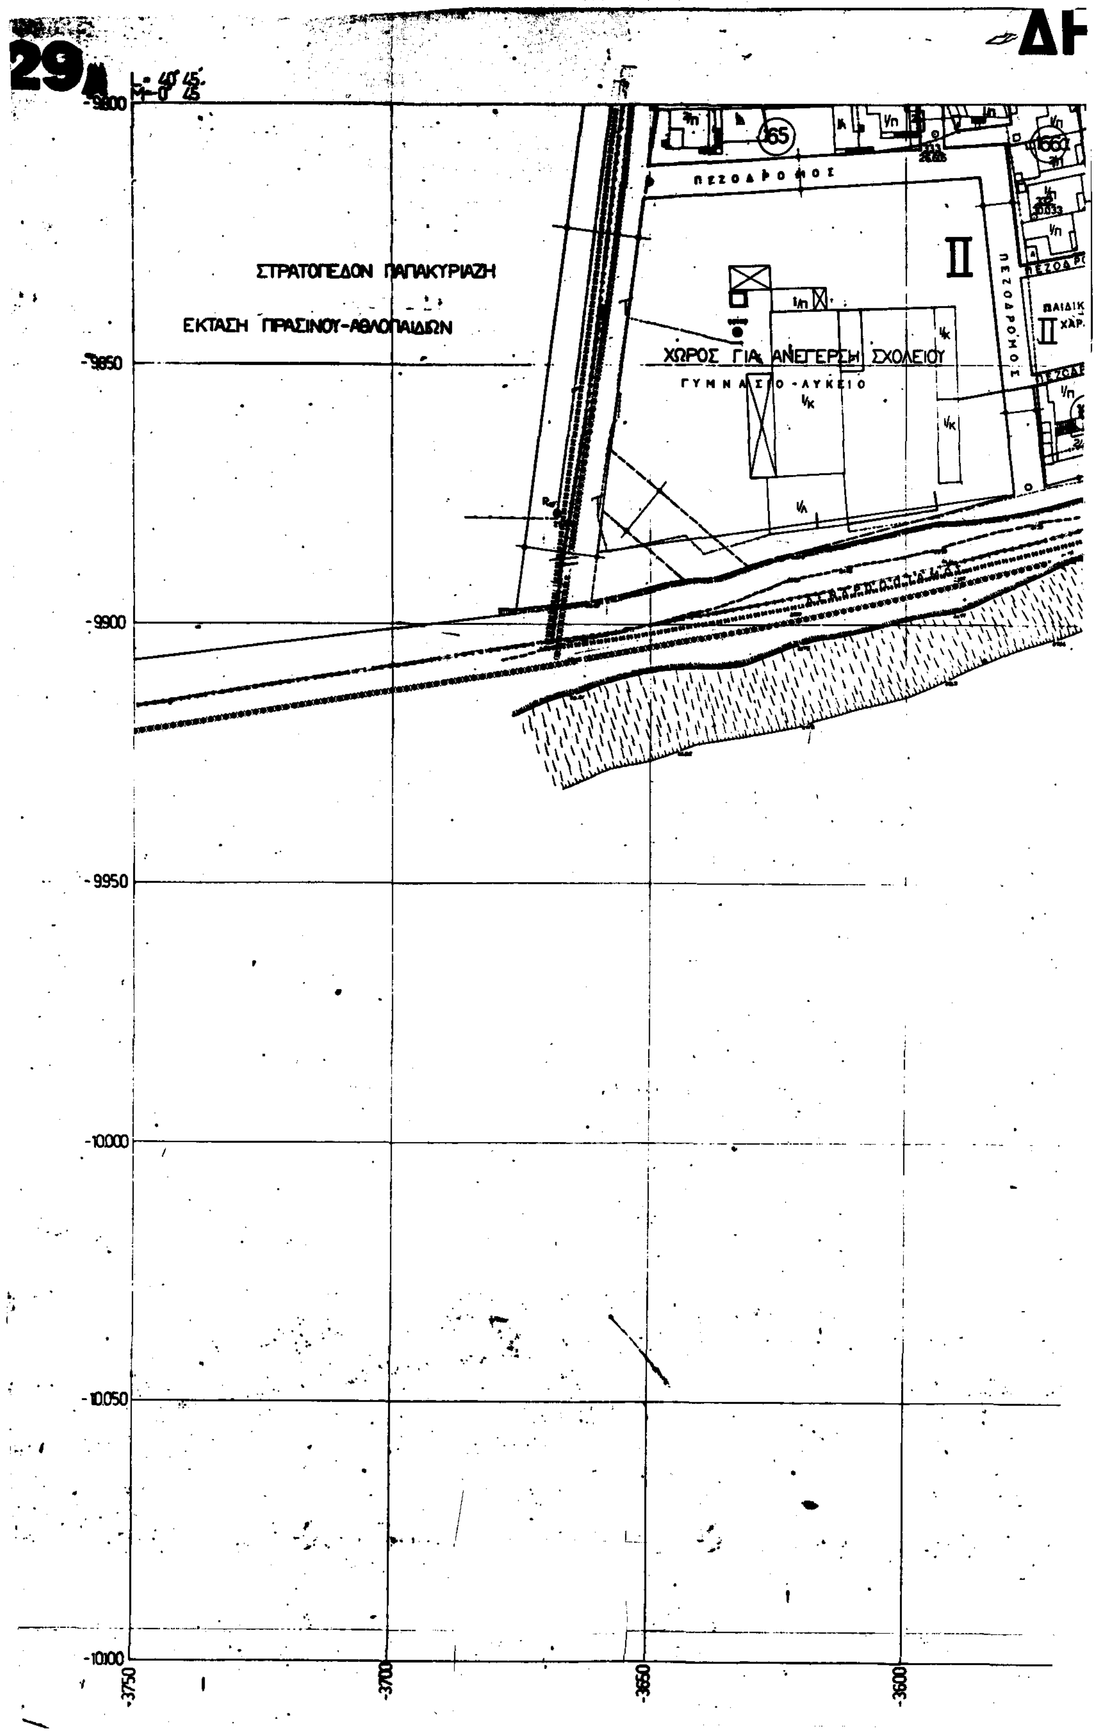
29
ΣΤΡΑΤΟΠΕΔΟΝ ΠΑΠΑΚΥΡΙΑΖΗ
ΕΚΤΑΣΗ ΠΡΑΣΙΝΟΥ-ΑΘΛΟΠΑΙΔΙΩΝ
ΧΩΡΟΣ ΓΙΑ ΑΝΕΓΕΡΣΗ ΣΧΟΛΕΙΟΥ
ΓΥΜΝΑΣΙΟ-ΛΥΚΕΙΟ
ΠΕΖΟΔΡΟΜΟΣ
165
166
-9800
-9850
-9900
-9950
-10.000
-10.050
-10.100
-3750
-3700
-3650
-3600

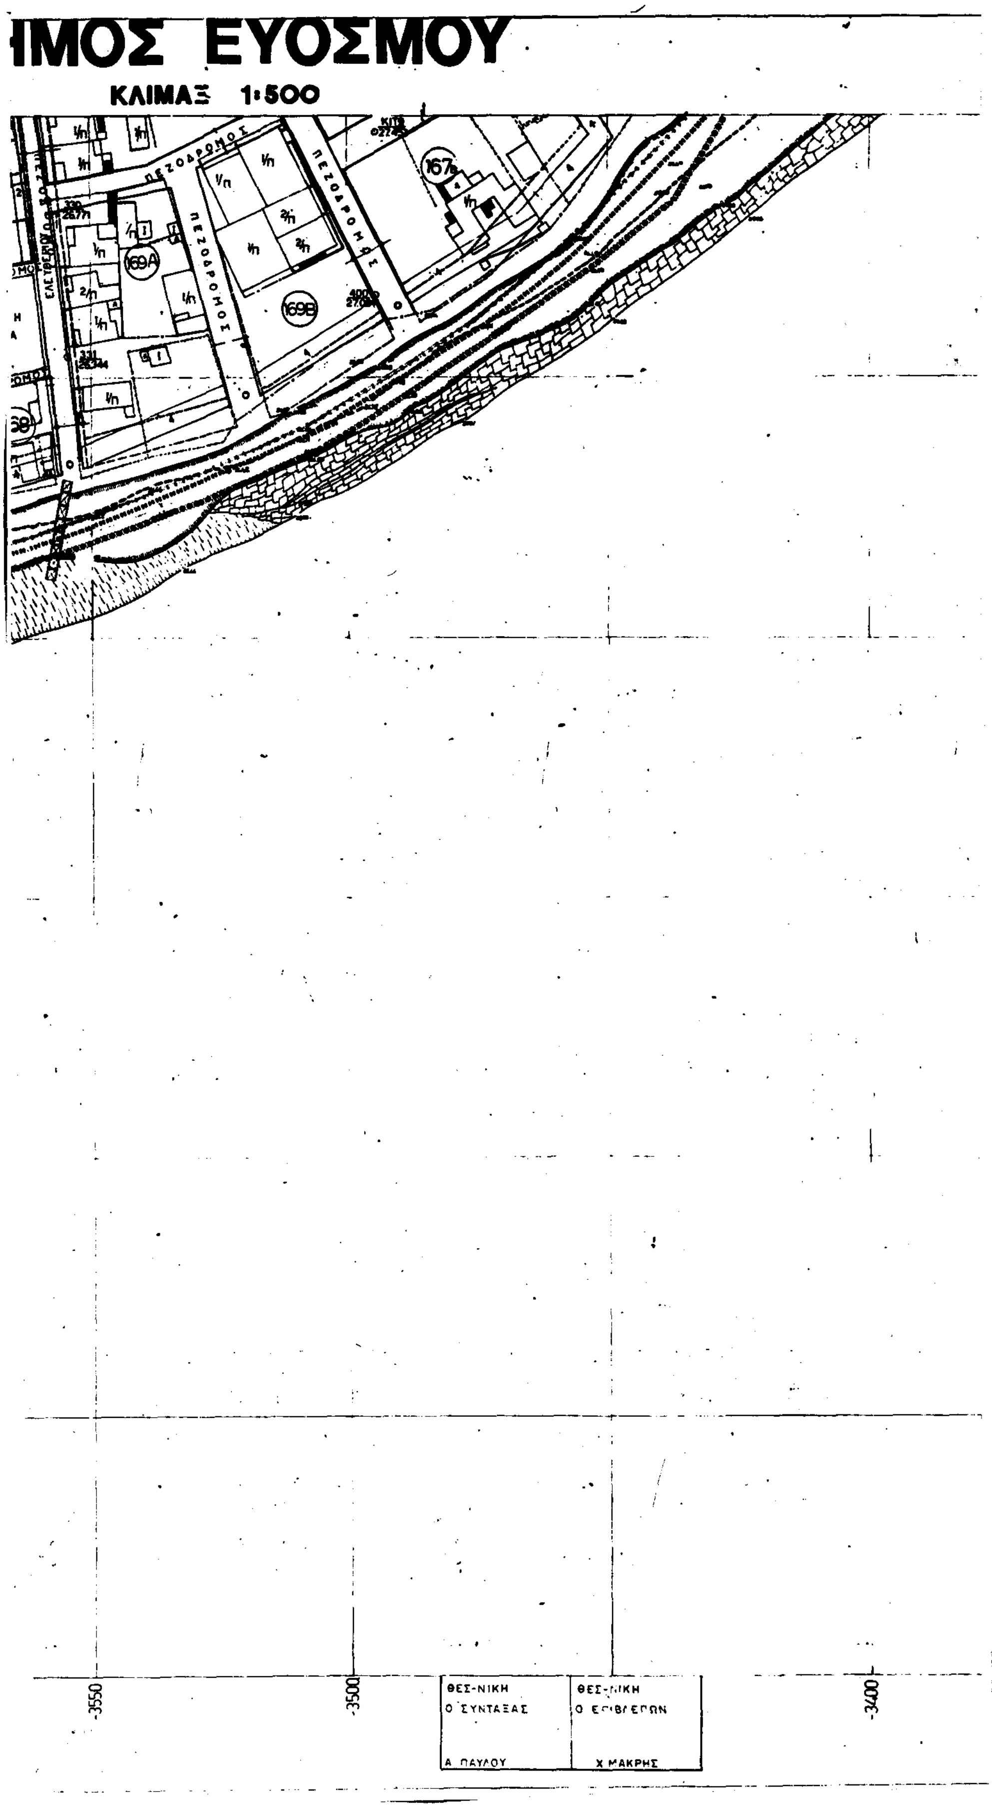
ΜΟΣ ΕΥΟΣΜΟΥ
ΚΛΙΜΑΞ 1:500
ΠΕΖΟΔΡΟΜΟΣ
ΠΕΖΟΔΡΟΜΟΣ
ΠΕΖΟΔΡΟΜΟΣ
169Α
169Β
167
-3550
-3500
-3400
ΘΕΣ-ΝΙΚΗ
Ο ΣΥΝΤΑΞΑΣ
Α. ΠΑΥΛΟΥ
ΘΕΣ-ΝΙΚΗ
Ο ΕΠΙΒΛΕΠΩΝ
Χ. ΜΑΚΡΗΣ

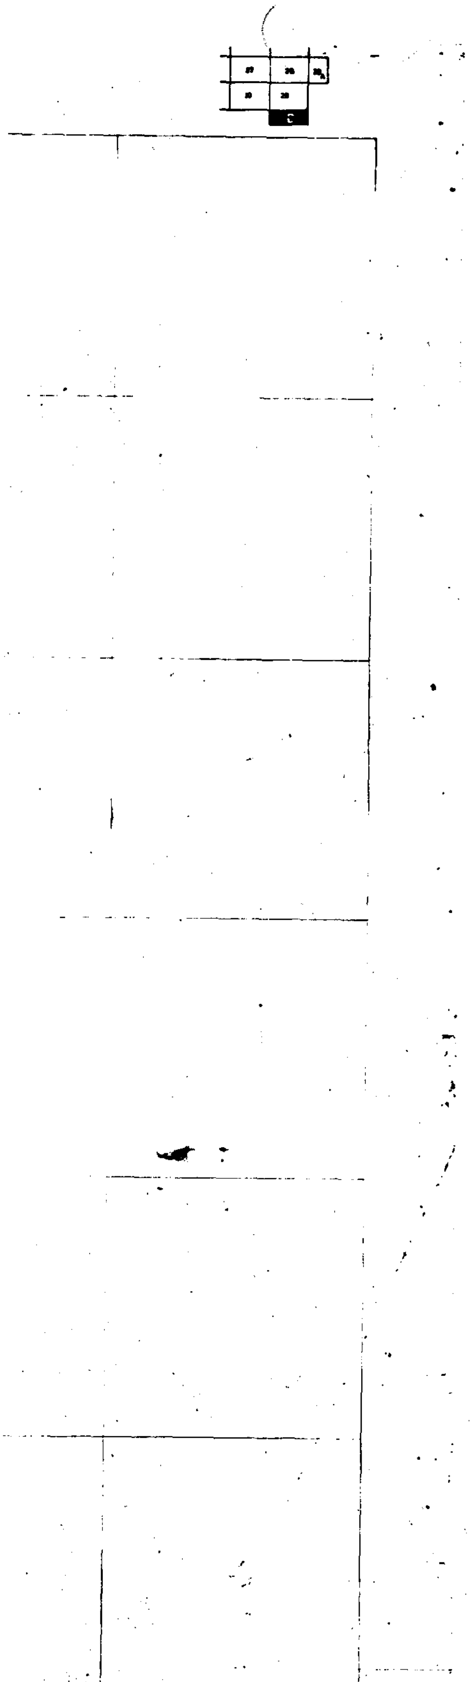

Υ.ΠΕ.ΧΩ.Δ.Ε.

Δ/ΝΣΗ ΠΟΛΕΟΔΟΜΙΑΣ ΘΕΣ/ΝΙΚΗΣ

ΥΠΟΜΝΗΜΑ


- Οριο πολεοδομικης ενοτητος γειτονιας
- Οριο κεντρικης περιοχης
- Οριο πυκνοδομημενης περιοχης
- Ρυμοτομικη γραμμη (πρασινη)
- Οικοδομικη γραμμη (κοκκινη)
- Στοα
- Καταργουμενη ρυμοτομικη η οικοδομικη γραμμη
- Οριο χρησης
- Αμιγης κατοικια
- Α Γενικη κατοικια
- Κ Λιανικο εμποριο - εξυπηρετησεις - αναψυχη
- ΕΜ Εγκαταστασεις μη οχλουσες
- Ελευθερος χωρος κοινοχρηστος
- Ⓟ Σταθμευση αυτοκινητων
- Οριο περιοχης αναπλασης
- Ζωνη ειδικων κινητρων
- ΖΑΣ Ζωνη αγορας συντελεστη δομησης
- ΖΚΣ Ζωνη κοινωνικου συντελεστη
- Οριο τομεα συντελεστη δομησης (ΣΔ)
- Οριο τομεα λοιπων ορων δομησης
- Οριο τομεα ειδικων περιορισμων δομησης

ΝΟΜΑΡΧΙΑ ΘΕΣΣΑΛΟΝΙΚΗΣ
ΔΙΕΥΘΥΝΣΗ ΠΟΛΕΟΔΟΜΙΑΣ
ΤΜΗΜΑ ΠΟΛ/ΚΩΝ ΜΕΛΕΤΩΝ
Συνοδεύει την ΔΠ/ΠΜ 28644/865/1-6-93 Απόφαση Νομάρχη Θεσσαλονίκης

ΤΟΜΕΙΣ	I	II	III	IV	V	VI	VII	VIII	IX
ΣΔ	1.8	1.4	0.8	1.8	1.8	2.0	1.8	0.8	1.8

Τομεις / Οροι δομησης	I	II	III	IV	V	VI	VII	VIII	IX
ποσοστο καλυψης	κατα ΓΟΚ								
αρτιοτητα	10 π 200 ε	8 π 120 ε	15 π 400 ε	8 π 120 ε	8 π 120 ε	20 π 1000 ε	10 π 200 ε	8 π 120 ε	10 π 200 ε
παρεκκλιση						8 π 120 ε			
μεγιστο υψος	κατα ΓΟΚ						10 μ	κατα ΓΟΚ	9.5 μ
μορφολογικοι περιορισμοι							απαγορευεται η πυλωτη		απαγορευεται η πυλωτη

ΠΟΛΕΟΔΟΜΙΚΗ ΜΕΛΕΤΗ-ΑΝΑΘΕΩΡΗΣΗ
ΔΗΜΟΣ ΕΥΟΣΜΟΥ

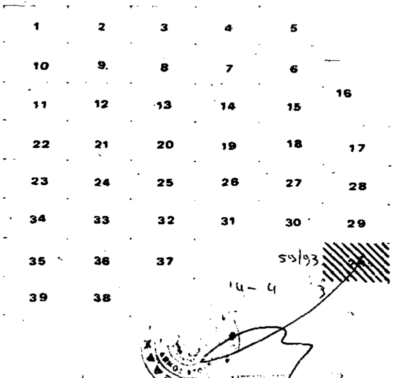


ΠΟΛΕΟΔΟΜΙΚΗ ΟΡΓΑΝΩΣΗ - ΛΕΙΤΟΥΡΓΙΕΣ


Π 2.1 ΡΥΜΟΤΟΜΙΚΟ ΣΧΕΔΙΟ

ΚΛΙΜΑΚΑ 1:500 ΔΗΜΟΣ ΕΥΟΣΜΟΥ
ΦΕΒΡΟΥΑΡΙΟΣ 1988 ΝΟΜΟΣ ΘΕΣΣΑΛΟΝΙΚΗΣ


ΜΕΛΕΤΗΤΕΣ ΑΡΧΙΤ/ΝΕΣ: Σ. ΤΡΙΑΝΤΑΦΥΛΛΙΔΟΥ, Ι. ΤΡΥΦΩΝΙΔΟΥ, Β. ΠΑΤΣΑΡΑΣΛΗ, Λ. ΠΟΛΙΤΟΥ

ΝΟΜΟΣ	23	ΘΕΣ/ΝΙΚΗΣ
ΔΗΜΟΣ	5?3	ΕΥΟΣΜΟΥ
μέθοδος σύνταξης	τοπογραφικά στοιχεία	επ/γμα
χρόνος σύνταξης	Αύγουστος 1985	

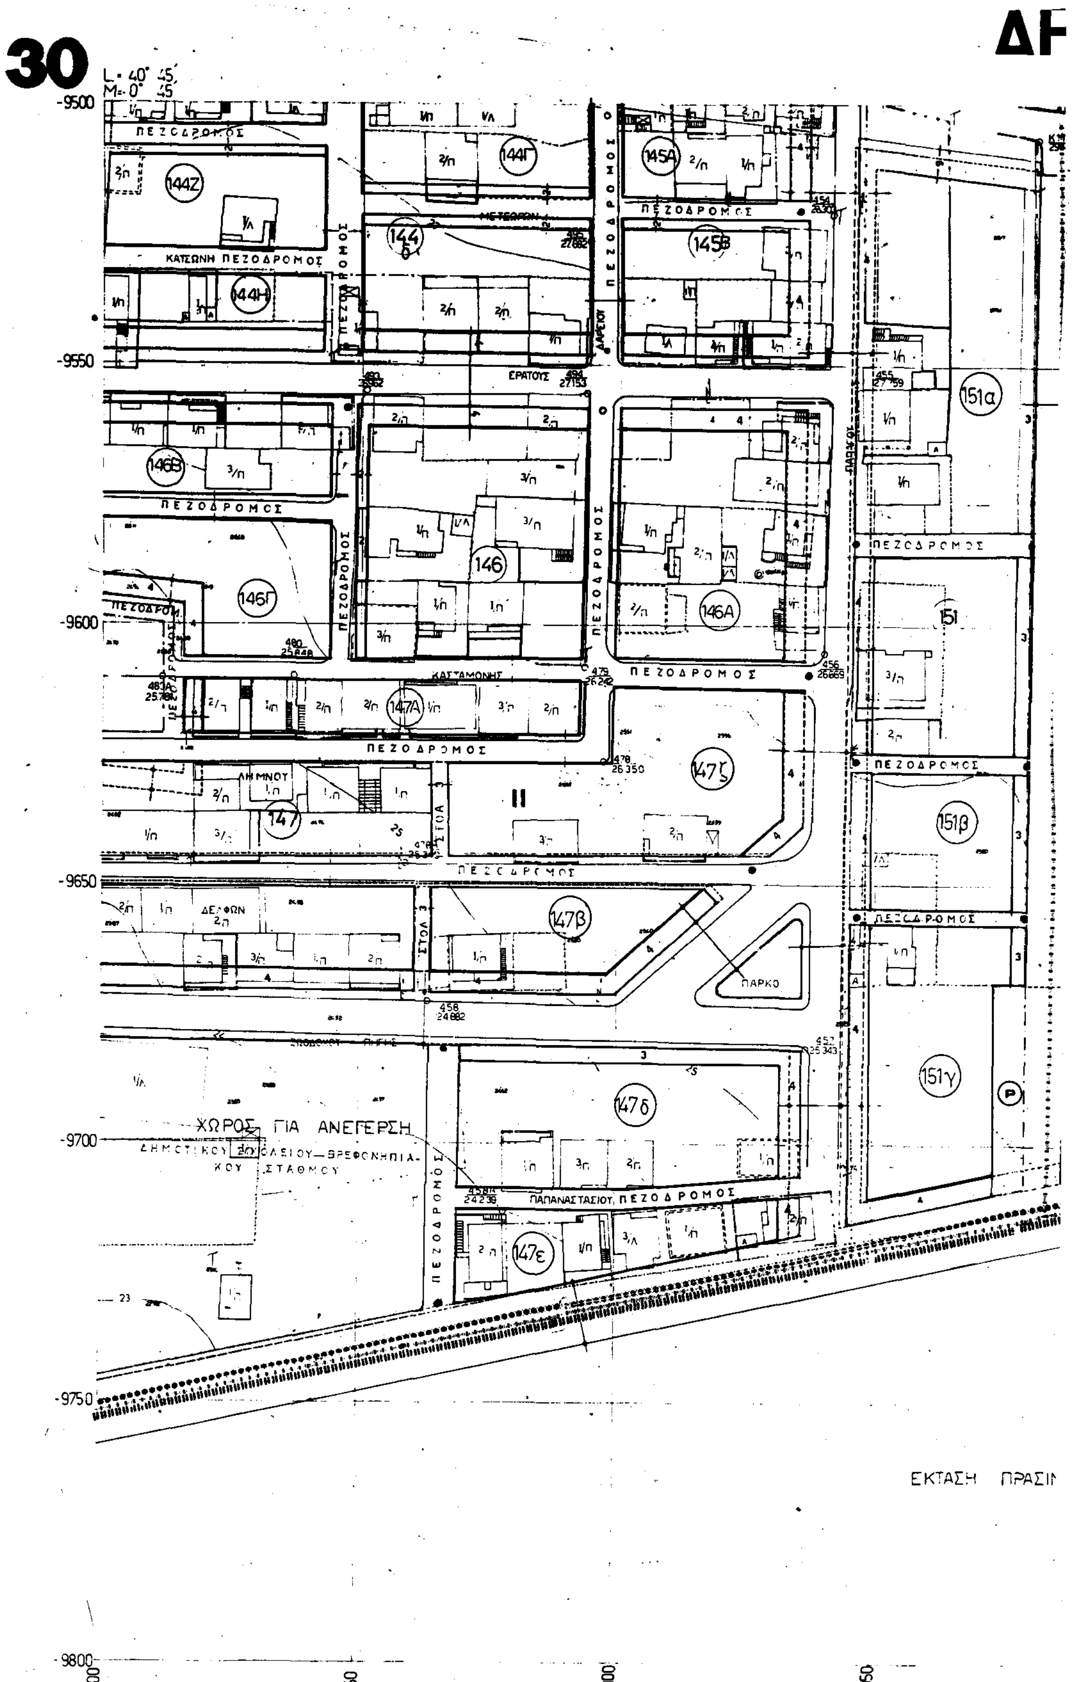
30
ΠΕΖΟΔΡΟΜΟΣ
ΚΑΤΣΩΝΗ ΠΕΖΟΔΡΟΜΟΣ
ΕΡΑΤΟΥΣ
ΚΑΣΤΑΜΟΝΗΣ
ΛΗΜΝΟΥ
ΔΕΛΦΩΝ
ΠΑΡΚΟ
ΧΩΡΟΣ ΓΙΑ ΑΝΕΓΕΡΣΗ
ΠΑΠΑΝΑΣΤΑΣΙΟΥ ΠΕΖΟΔΡΟΜΟΣ
144Ζ
144Γ
145Α
144
145Β
144Η
151α
146Β
146
146Γ
146Α
151
147Α
147ζ
147
151β
147β
151γ
147δ
147ε
-9500
-9550
-9600
-9650
-9700
-9750
-9800
-4200
-4150
-4100
-4050

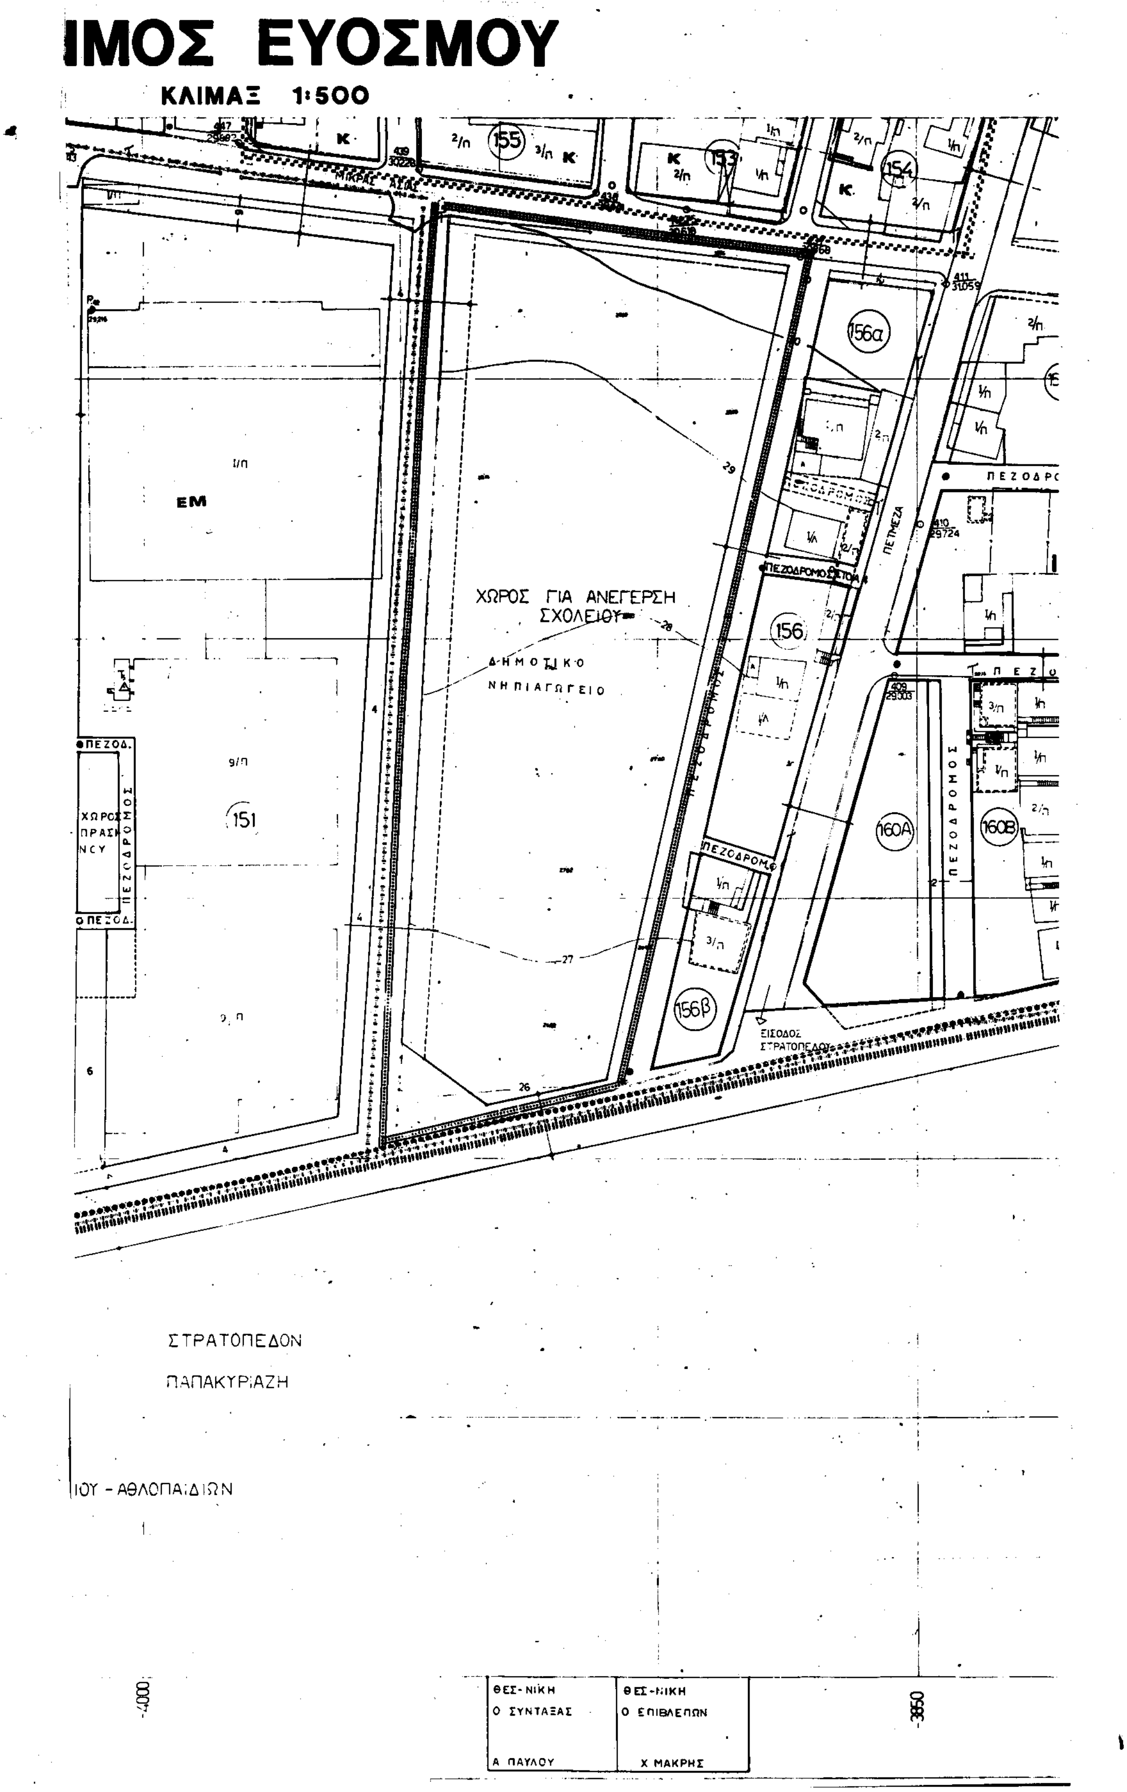

ΙΜΟΣ ΕΥΟΣΜΟΥ
ΚΛΙΜΑΞ 1:500
ΧΩΡΟΣ ΓΙΑ ΑΝΕΓΕΡΣΗ ΣΧΟΛΕΙΟΥ
ΔΗΜΟΤΙΚΟ
ΝΗΠΙΑΓΩΓΕΙΟ
ΠΕΖΟΔΡΟΜΟΣ
ΠΕΤΜΕΖΑ
ΕΙΣΟΔΟΣ ΣΤΡΑΤΟΠΕΔΟΥ
ΣΤΡΑΤΟΠΕΔΟΝ
ΠΑΠΑΚΥΡΙΑΖΗ
ΙΟΥ - ΑΘΛΟΠΑΙΔΙΩΝ
ΘΕΣ-ΝΙΚΗ
Ο ΣΥΝΤΑΞΑΣ
Α. ΠΑΥΛΟΥ
ΘΕΣ-ΝΙΚΗ
Ο ΕΠΙΒΛΕΠΩΝ
Χ. ΜΑΚΡΗΣ

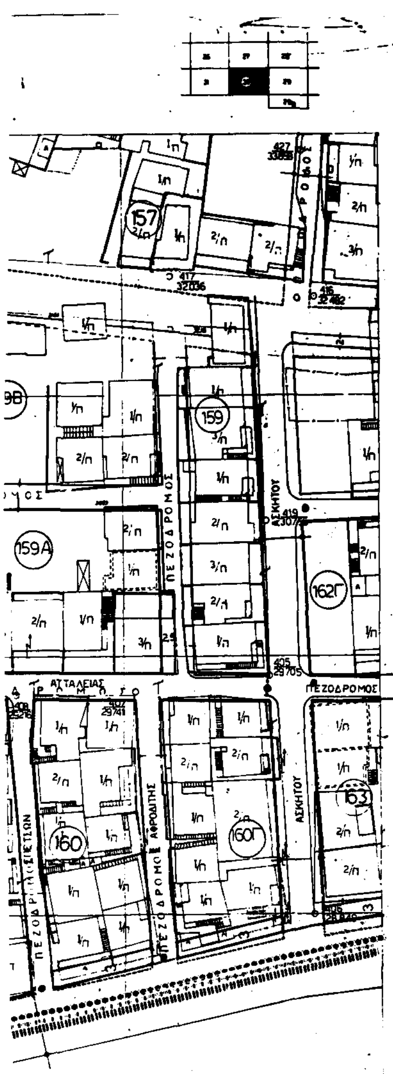

Υ.ΠΕ.ΧΩ.Δ.Ε.

Δ/ΝΣΗ ΠΟΛΕΟΔΟΜΙΑΣ ΘΕΣ/ΝΙΚΗΣ

ΥΠΟΜΝΗΜΑ

- Οριο πολεοδομικης ενοτητας γειτονιας
- Οριο κεντρικης περιοχης
- Οριο πυκνοδομημενης περιοχης
- Ρυμοτομικη γραμμη (πρασινη)
- Οικοδομικη γραμμη (κοκκινη)
- Στοα
- Καταργουμενη ρυμοτομικη η οικοδομικη γραμμη
- Οριο χρησης
- Αμιγης κατοικια
- Α Γενικη κατοικια
- Κ Λιανικο εμποριο - εξυπηρετησε[ις]
- ΕΜ Εγκαταστασεις μη οχλουσες
- Ελευθερος χωρος κοινοχρηστ[ος]
- (Ρ) Σταθμευση αυτοκινητων
- Οριο περιοχης αναπλασης
- Ζωνη ειδικων κινητρων
- ΖΑΣ Ζωνη αγορας συντελεστη δομησης
- ΖΚΣ Ζωνη κοινωνικου συντελεστη
- Οριο τομεα συντελεστη δομησης (ΣΔ)
- Οριο τομεα λοιπων ορων δομησης
- Οριο τομεα ειδικων περιορισμων δομησης

ΝΟΜΑΡΧΙΑ ΘΕΣΣΑΛΟΝΙΚΗΣ
ΔΙΕΥΘΥΝΣΗ ΠΟΛΕΟΔΟΜΙΑΣ
ΤΜΗΜΑ ΠΟΛ/ΚΩΝ ΜΕΛΕΤΩΝ

Συνοδεύει την ΔΠ/ΠΜ/ 34644/865/ 1-6-93 Απόφαση Νομάρχη Θεσσαλονίκης "Αναθεώρηση του Ρυμοτομικού σχεδίου του Δήμου Ευόσμου Ν. Θεσ/νίκης και περιοχής του Ρυμοτομικού Σχεδίου του Δήμου Ελευθερίου Κορδελιού Ν. Θεσ/νίκης για την τροποποίηση των οικοδομικών και ρυμοτομικών γραμμών, χρήσεων γης, διανοίξεις κοινοχρήστων και κοινωφελών χώρων και την καθορισμό των όρων και περιορισμών δόμησης"

Θεσσαλονίκη 1-Ιουνίου 199.3

Αικατερίνη Θέμελη
Αρχιτέκτων με Α'. 9

ΤΟΜΕΙΣ	I	II	III	IV	V	VI	VII	VIII	IX
ΣΔ	1.8	1.4	0.8	1.8	1.8	2.0	1.8	0.8	1.8

Τομεις / Οροι δομησης	I	II	III	IV	V	VI	VII	VIII	IX
ποσοστο καλυψης	κατα ΓΟΚ								
αρτιοτητα	10 π 200 ε	8 π 120 ε	15 π 400 ε	8 π 120 ε	8 π 120 ε	20 π 1000 ε	10 π 200 ε	8 π 120 ε	10 π 200 ε
παρεκκλιση						8 π 120 ε			
μεγιστο υψος	κατα ΓΟΚ						10 μ	κατα ΓΟΚ	8.5 μ
μορφολογικοι περιορισμοι							απαγορευεται η πυλωτη		απαγορευεται η πυλωτη

ΠΟΛΕΟΔΟΜΙΚΗ ΜΕΛΕΤΗ-ΑΝΑΘΕΩΡΗΣΗ
ΔΗΜΟΣ ΕΥΟΣΜΟΥ

1	2	3	4	5	
10	9	8	7	6	16
11	12	13	14	15	
22	21	20	19	18	17
23	24	25	26	27	28
34	33	32	31	30	29
35	36	37			
39	38				

Συνοδεύει την υπ' αριθ. 53/93 απόφαση του Δημ. Συμβουλίου


ΠΟΛΕΟΔΟΜΙΚΗ ΟΡΓΑΝΩΣΗ / ΛΕΙΤΟΥΡΓΙΕΣ

Π 2.1 ΡΥΜΟΤΟΜΙΚΟ ΣΧΕΔΙΟ

ΚΛΙΜΑΚΑ 1:500 ΔΗΜΟΣ ΕΥΟΣΜΟΥ
ΦΕΒΡΟΥΑΡΙΟΣ 1988 ΝΟΜΟΣ ΘΕΣΣΑΛΟΝΙΚΗΣ


ΜΕΛΕΤΗΤΕΣ ΑΡΧΙΤ/ΝΕΣ: Σ. ΤΡΙΑΝΤΑΦΥΛΛΙΔΟΥ, Β. ΠΑΤΣΑΡΑΣΛΗ, Β. ΙΑΤΡΙΔΗΣ, Ε. ΤΡΥΦΩΝΙΔΟΥ, Α. ΠΟΛΙΤΟΥ


ΝΟΜΟΣ	59	ΘΕΣ-ΝΙΚΗΣ	
ΔΗΜΟΣ	05.0	ΕΥΟΣΜΟΥ	
είδος σύνταξης		τοπογραφικά στοιχεία	επίγεια
χρόνος σύνταξης		αύγουστος 1986	

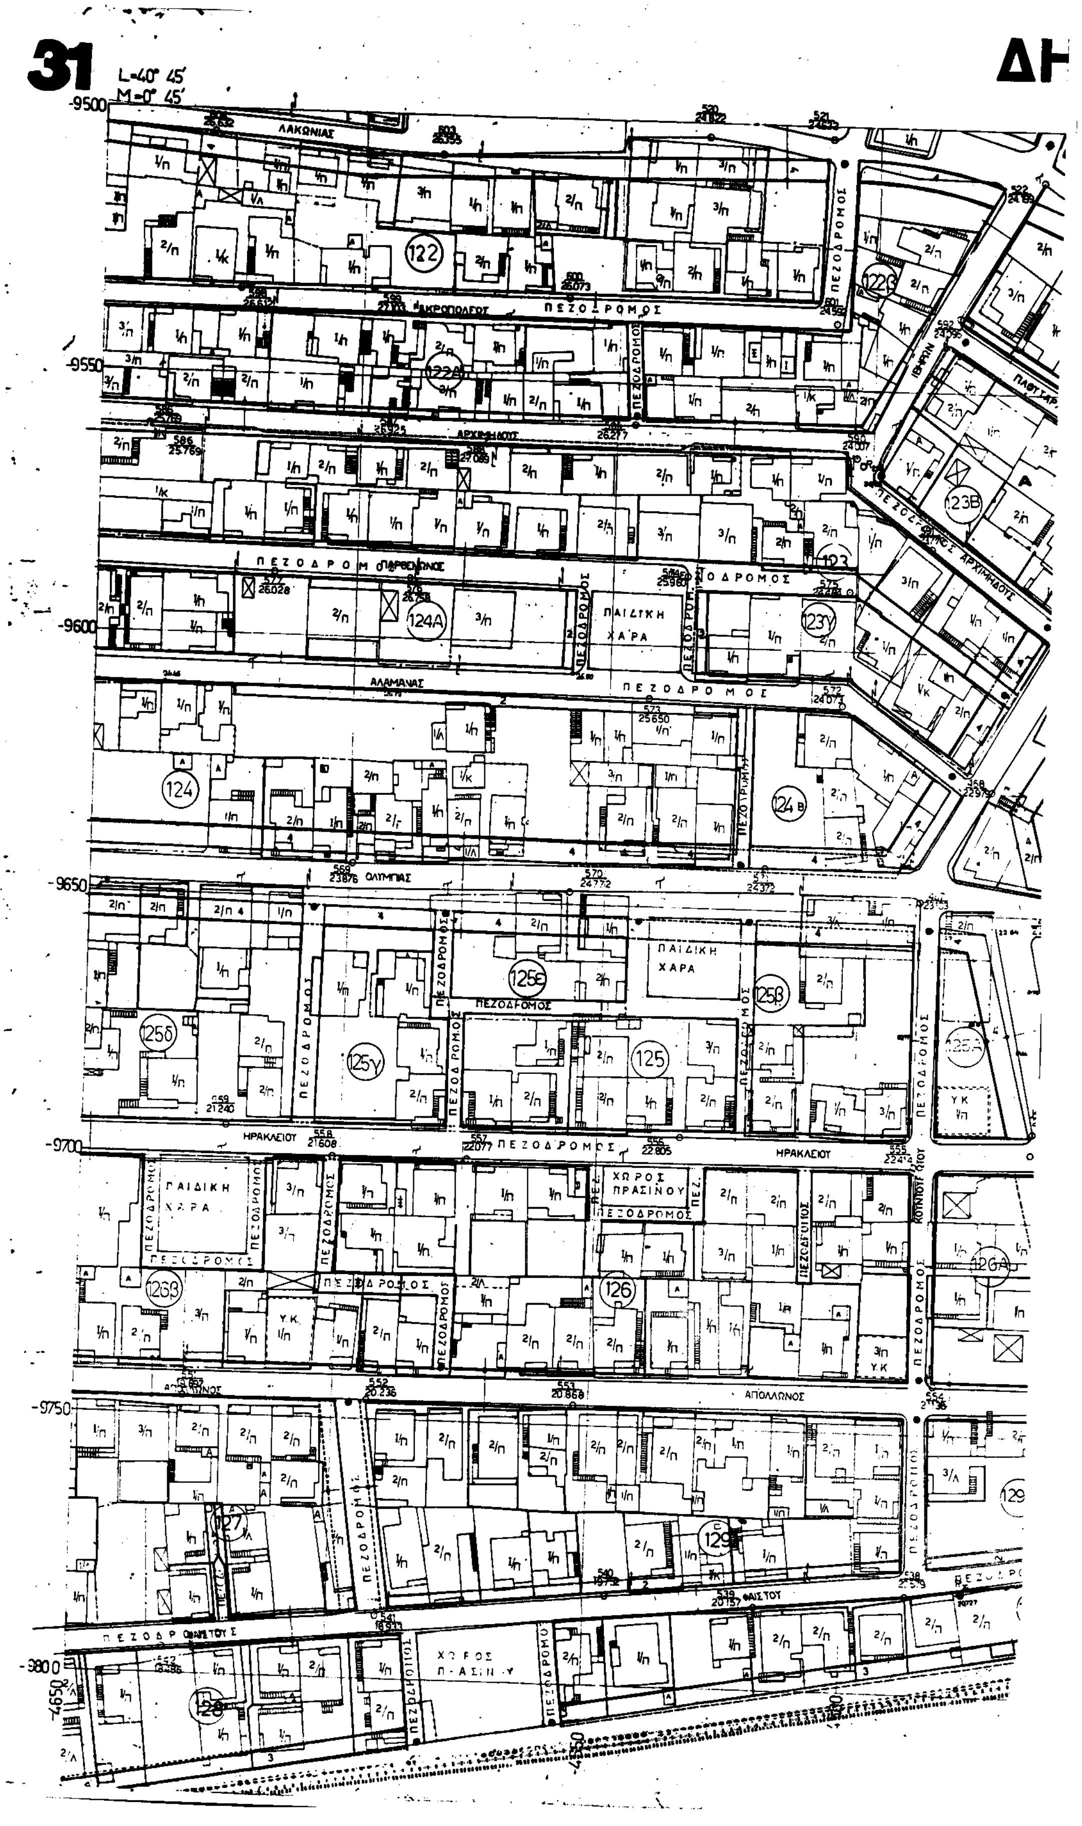
31
ΔΗ
ΛΑΚΩΝΙΑΣ
ΑΚΡΟΠΟΛΕΩΣ
ΠΕΖΟΔΡΟΜΟΣ
ΑΡΧΙΜΗΔΟΥΣ
ΠΑΡΘΕΝΩΝΟΣ
ΠΑΙΔΙΚΗ ΧΑΡΑ
ΑΛΑΜΑΝΑΣ
ΟΛΥΜΠΙΑΣ
ΗΡΑΚΛΕΙΟΥ
ΧΩΡΟΣ ΠΡΑΣΙΝΟΥ
ΑΠΟΛΛΩΝΟΣ
ΦΑΙΣΤΟΥ

ΙΜΟΣ ΕΥΟΣΜΟΥ

ΚΛΙΜΑΞ 1:500

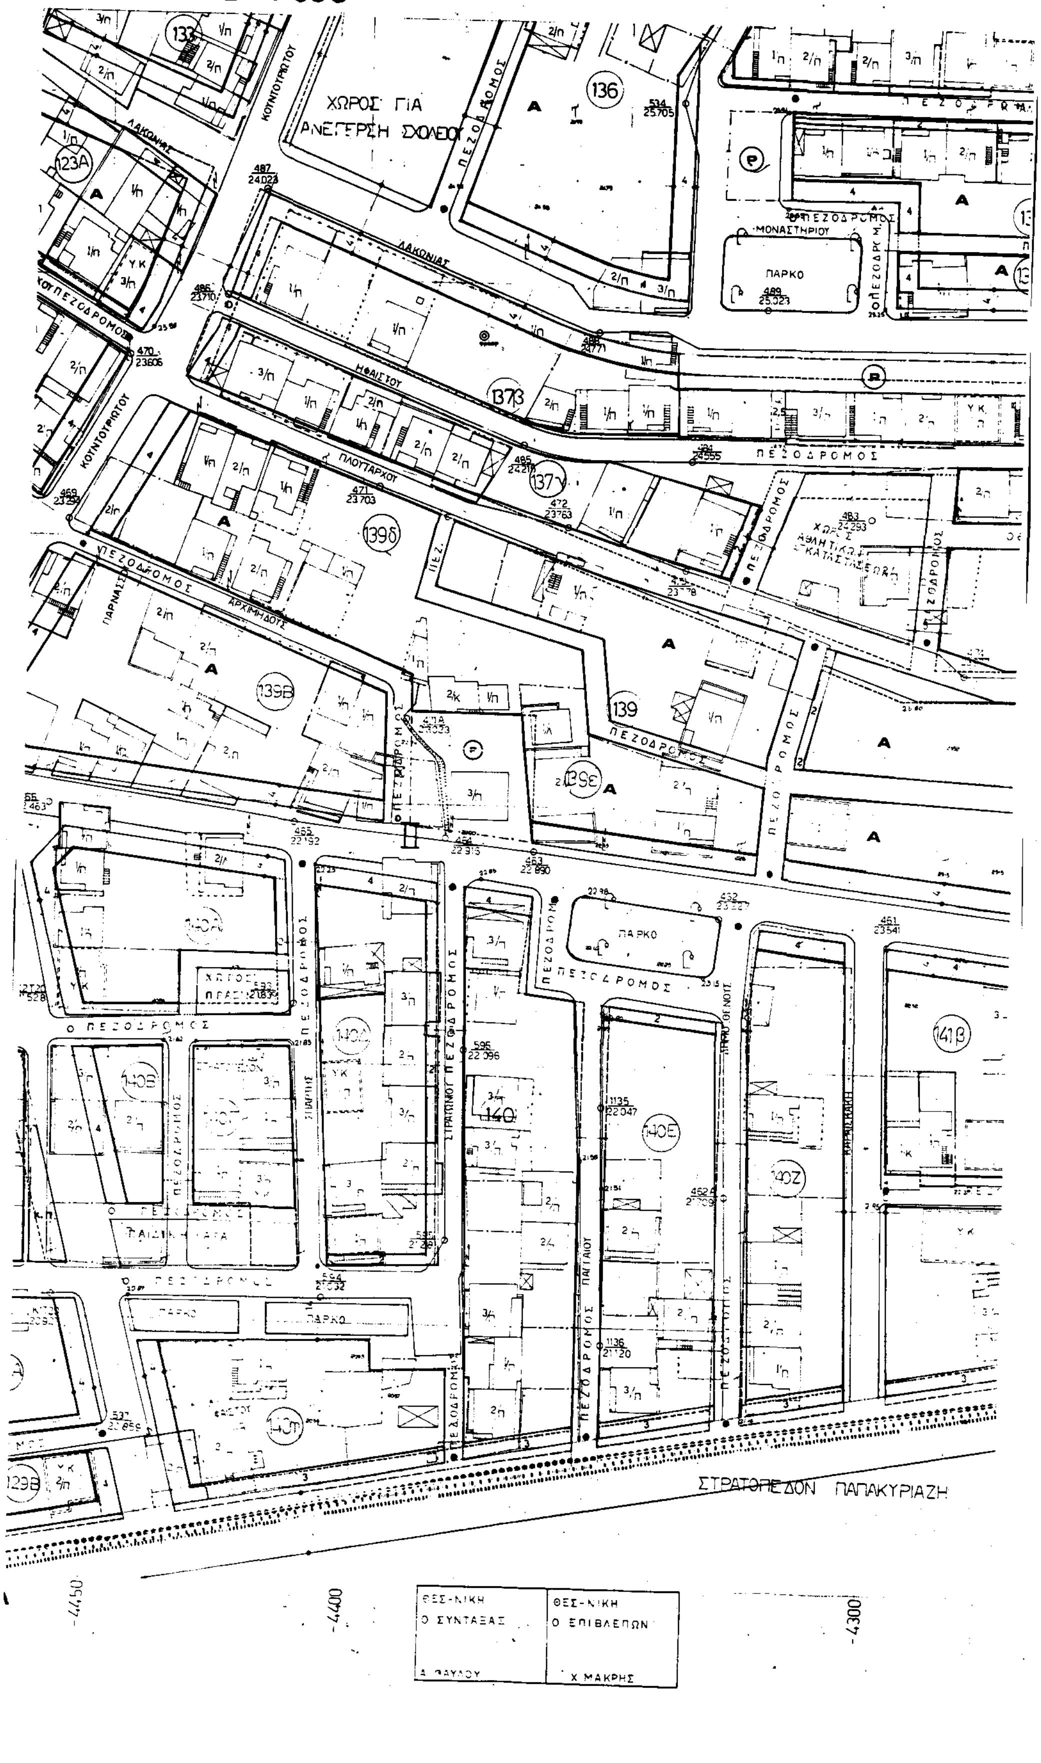

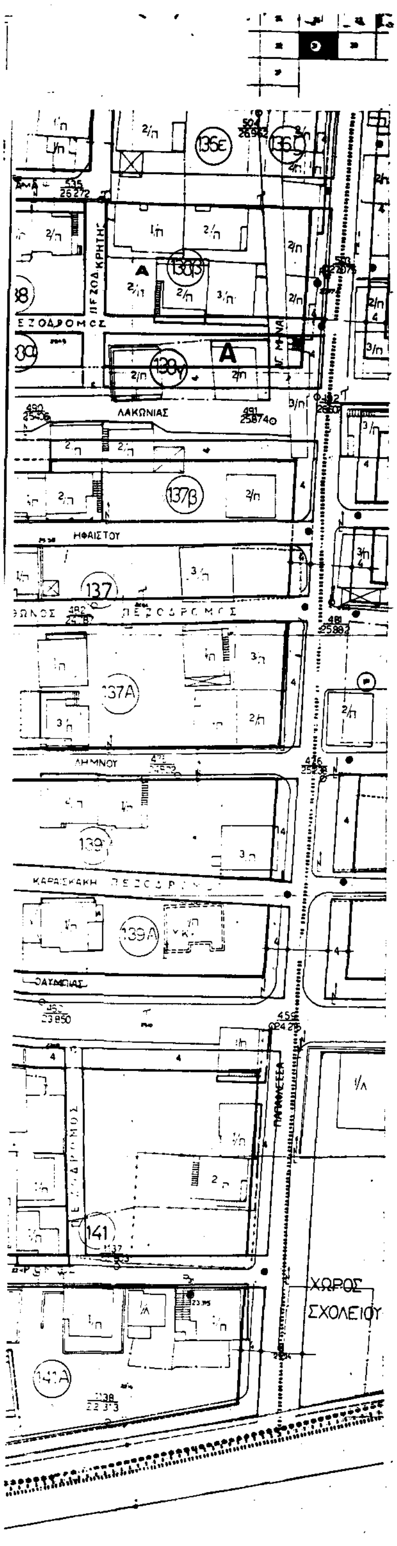

Υ.ΠΕ.ΧΩ.Δ.Ε.

Δ/ΝΣΗ ΠΟΛΕΟΔΟΜΙΑΣ ΘΕΣ ΝΙΚΗΣ

ΥΠΟΜΝΗΜΑ

- Όριο πολεοδομικής ενότητας γειτονιάς
- Όριο κεντρικής περιοχής
- Όριο πυκνοδομημένης περιοχής
- Ρυμοτομική γραμμή
- Οικοδομική γραμμή (κόκκινη)
- Στοά
- Καταργούμενη ρυμοτομική ή οικοδομική γραμμή
- Όριο χρήσης
- Αμιγής κατοικία
- Α Γενική κατοικία
- Κ Λιανικό εμπόριο
- ΕΜ Εγκαταστάσεις
- Ελεύθερος χώρος κοινόχρηστος
- Ρ Σταθμευση αυτοκινήτων
- Όριο περιοχής αναπλάσεως
- Ζώνη ειδικών κινήτρων
- ΖΑΣ Ζώνη αγοράς συντελεστή δομήσεως
- ΖΚΣ Ζώνη κοινωνικού συντελεστή
- Όριο τομέα συντελεστή δομήσεως (ΣΔ)
- Όριο τομέα
- Όριο τομέα

ΝΟΜΑΡΧΙΑ ΘΕΣΣΑΛΟΝΙΚΗΣ
ΔΙΕΥΘΥΝΣΗ ΠΟΛΕΟΔΟΜΙΑΣ
ΤΜΗΜΑ ΠΟΛ/ΚΩΝ ΜΕΛΕΤΩΝ

Συνημμένα στην 27644/865/ 8.6.93 Απόφαση Νομάρχη Θεσσαλονίκης "Αναθεώρηση του Ρυμοτομικού Σχεδίου του Δήμου Ευόσμου Ν. Θεσ/νίκης ..."

ΤΟΜΕΙΣ	I	II	III	IV	V	VI	VII	VIII	IX
ΣΔ	1.8	1.4	0.8	1.8	1.8	2.0	1.8	0.8	1.8

Τομείς / Όροι δόμησης	I	II	III	IV	V	VI	VII	VIII	IX
ποσοστό κάλυψης	κατά ΓΟΚ								
αρτιότητα	10 π 200 ε	8 π 120 ε	15 π 400 ε	8 π 120 ε	8 π 120 ε	20 π 1000 ε	10 π 200 ε	8 π 120 ε	10 π 200 ε
παρέκκλιση						8 π 120 ε			
μέγιστο ύψος	κατά ΓΟΚ						10 μ	κατά ΓΟΚ	8.5 μ
μορφολογικοί περιορισμοί							απαγορεύεται η πυλωτή		απαγορεύεται η πυλωτή

ΠΟΛΕΟΔΟΜΙΚΗ ΜΕΛΕΤΗ-ΑΝΑΘΕΩΡΗΣΗ ΔΗΜΟΣ ΕΥΟΣΜΟΥ

1	2	3	4	5	
10	9	8	7	6	16
11	12	13	14	15	
22	21	20	19	18	17
23	24	25	26	27	28
34	33	32		30	29
35	36	37			29
39	38				

59/93
14-4-93

ΠΟΛΕΟΔΟΜΙΚΗ ΟΡΓΑΝΩΣΗ - ΛΕΙΤΟΥΡΓΙΕΣ

Π 2.1 ΡΥΜΟΤΟΜΙΚΟ ΣΧΕΔΙΟ


ΝΟΜΟΣ	08	ΘΕΣ-ΝΙΚΗΣ	
ΔΗΜΟΣ	050	ΕΥΟΣΜΟΥ	
μεθοδος συνταξης		τοπογραφικα στοιχεια	επιγεια
χρονος συνταξης		αυγουστος 1986	

ΚΛΙΜΑΚΑ 1:500 ΔΗΜΟΣ ΕΥΟΣΜΟΥ
ΦΕΒΡΟΥΑΡΙΟΣ 1988 ΝΟΜΟΣ ΘΕΣΣΑΛΟΝΙΚΗΣ

ΜΕΛΕΤΗΤΕΣ ΑΡΧΙΤ. ΝΕΣ: Σ. ΤΡΙΑΝΤΑΦΥΛΛΙΔΟΥ, Ε. ΤΡΥΦΩΝΙΔ(ΟΥ), Β. ΠΑΤΣΑΡΑΣΛΗ, Α. ΠΟΛΙΤΟΥ, Β. ΙΑΤΡΙΔΗΣ

ΔΙ


32

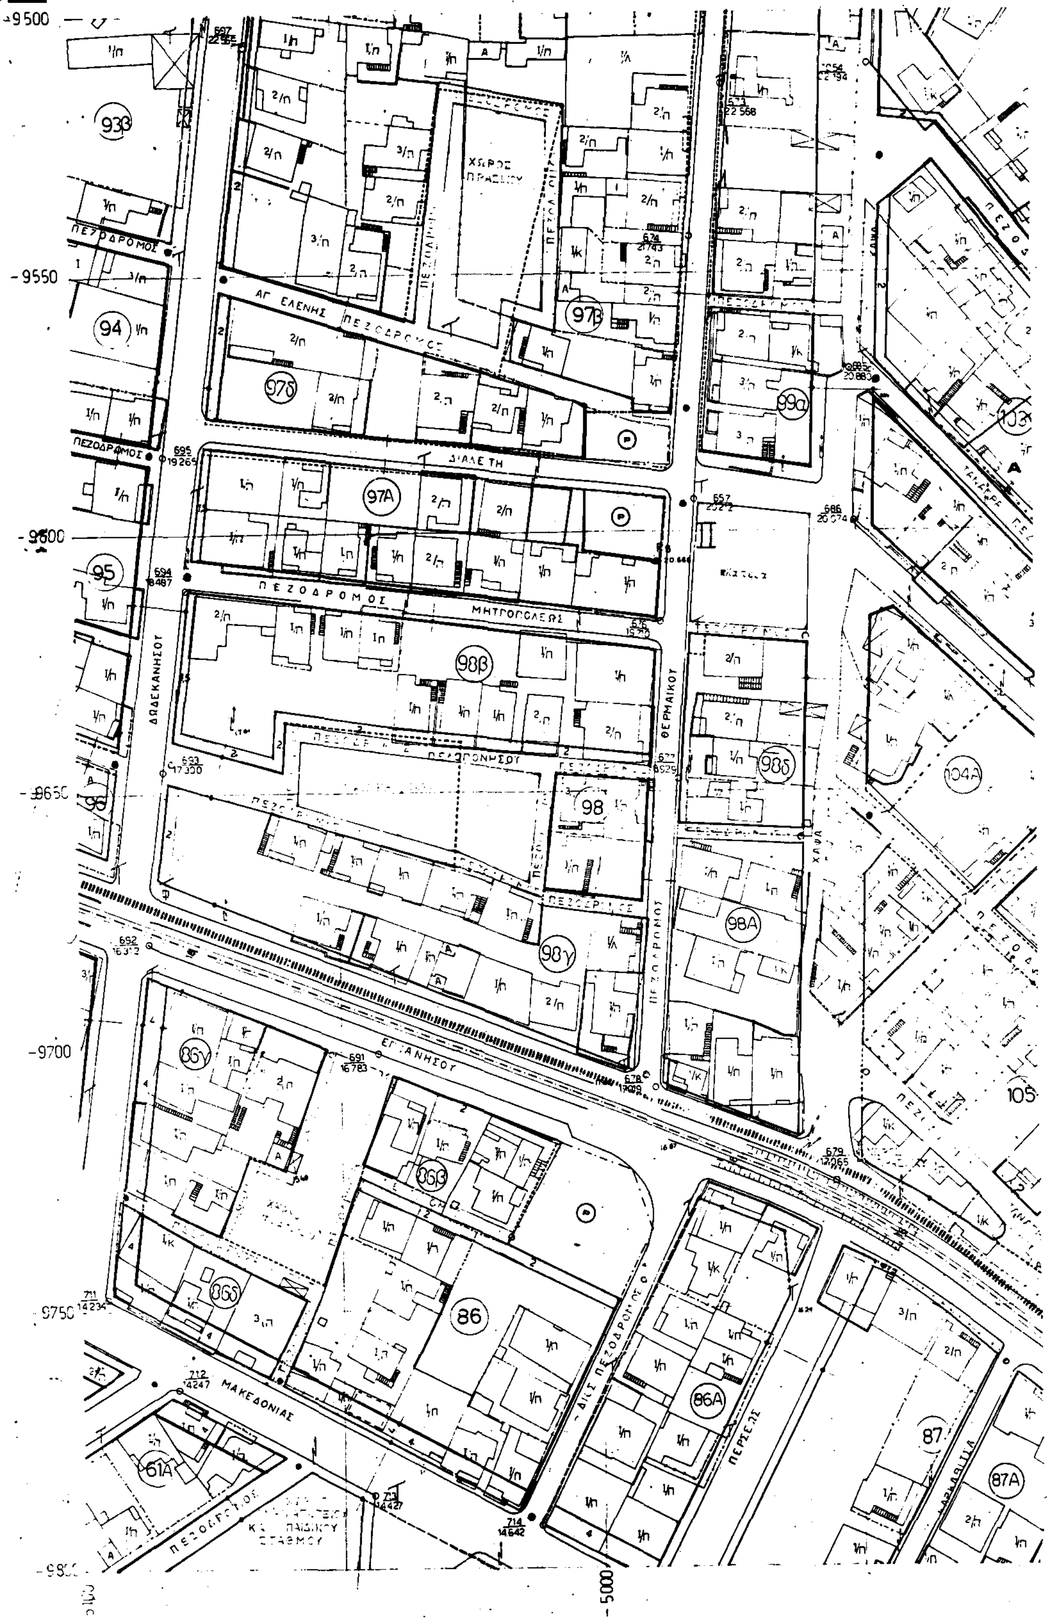


ΧΩΡΟΣ ΠΡΑΣΙΝΟΥ
ΑΓ ΕΛΕΝΗΣ
ΠΕΖΟΔΡΟΜΟΣ
ΜΗΤΡΟΠΟΛΕΩΣ
ΔΩΔΕΚΑΝΗΣΟΥ
ΘΕΡΜΑΪΚΟΥ
ΜΑΚΕΔΟΝΙΑΣ
ΠΕΡΣΕΩΣ
93β
94
95
97δ
97β
97Α
98β
98
98γ
98Α
98δ
99α
104Α
105
86γ
86β
86δ
86
86Α
87
87Α
61Α
-9500
-9550
-9600
-9650
-9700
-9750
-5000

ΙΜΟΣ ΕΥΟΣΜΟΥ

ΚΛΙΜΑΞ 1:500

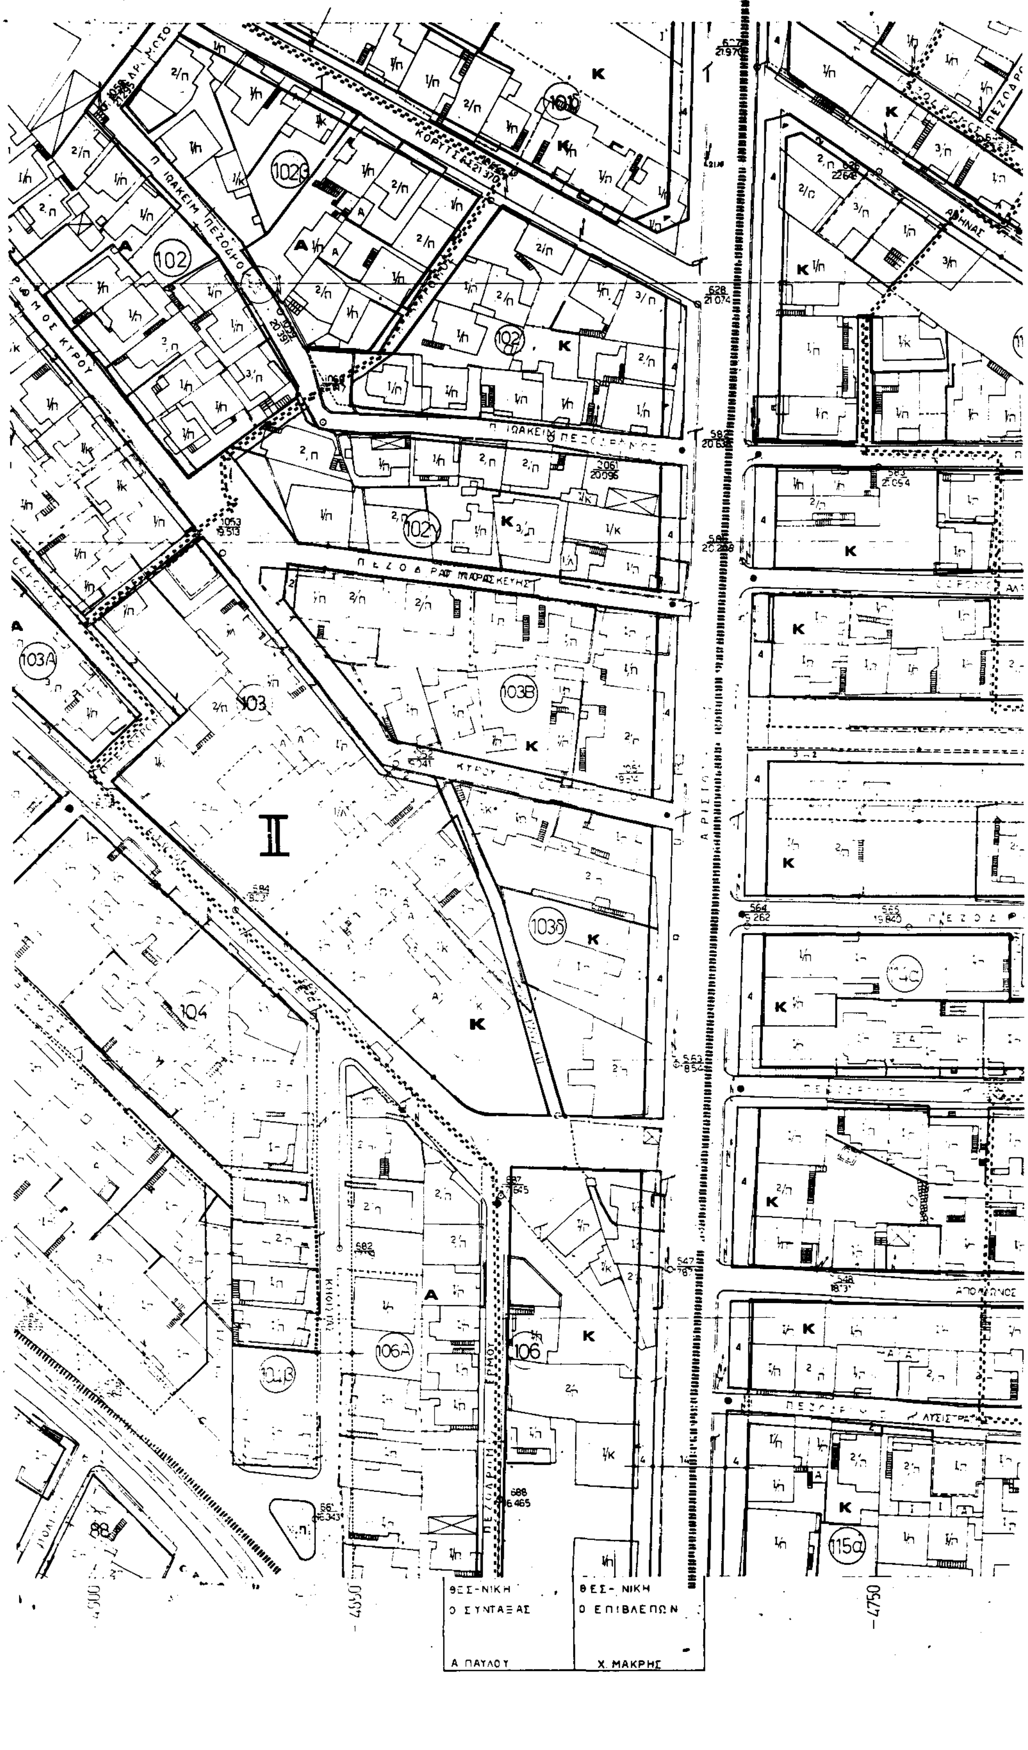

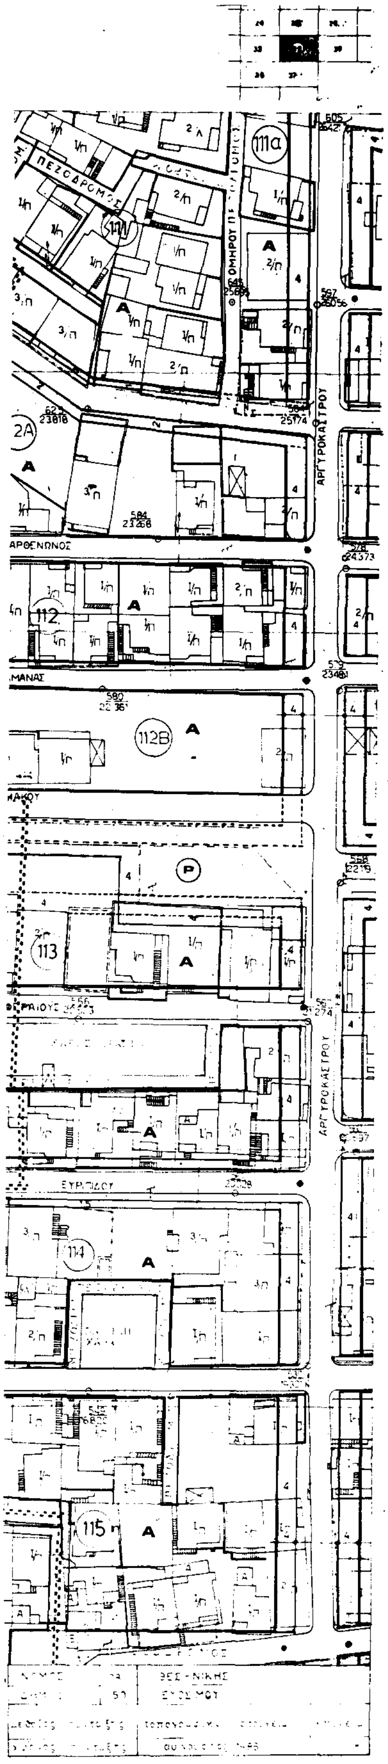

Υ.ΠΕ.ΧΩ.Δ.Ε.

Δ/ΝΣΗ ΠΟΛΕΟΔΟΜΙΑΣ ΘΕΣ/ΝΙΚΗΣ

ΥΠΟΜΝΗΜΑ

- Όριο πολεοδομικής ενότητας γειτονιάς
- Όριο κεντρικής περιοχής
- Όριο πυκνοδομημένης περιοχής
- Ρυμοτομική γραμμή (πράσινη)
- Οικοδομική γραμμή (κόκκινη)
- Στοά
- Καταργούμενη ρυμοτομική ή οικοδομική γραμμή
- Όριο χρήσης
- Αμιγής κατοικία
- A Γενική κατοικία
- K Λιανικό εμπόριο
- EM Εγκαταστάσεις
- Ελεύθερος χώρος κοινόχρηστος
- P Σταθμευση αυτοκινήτων
- Όριο περιοχής αναπλασης
- Ζώνη ειδικών κινήτρων
- Ζώνη
- Ζώνη
- Όριο (ΣΔ)
- Όριο
- Όριο

ΝΟΜΑΡΧΙΑ
ΔΙΕΥΘΥΝΣΗ
ΤΜΗΜΑ


Συνοδεύει την 28644/665 ... "Αναθεώρηση του Ρυμοτομικού Σχεδίου του Δήμου Ευόσμου Ν. Θεσσαλονίκης και περιοχής του Ρυμοτομικού Σχεδίου του Δήμου Ελευθερίου-Κορδελιού Ν. Θεσσαλονίκης για την τροποποίηση των οικοδομικών και ρυμοτομικών γραμμών, ... χρήσεων ... κοινόχρηστων και κοινωφελών χώρων και την τροποποίηση των όρων και περιορισμών δόμησης"

Αικατερίνη Θέμελη
Αρχιτέκτων

ΤΟΜΕΙΣ	I	II	III	IV	V	VI	VII	VIII	IX
ΣΔ	1.8	1.4	0.8	1.8	1.8	2.0	1.8	0.8	1.8

Τομείς / Όροι δόμησης	I	II	III	IV	V	VI	VII	VIII	IX
Ποσοστό κάλυψης	κατά ΓΟΚ								
Αρτιότητα	10 μ 200 τ	8 μ 120 τ	15 μ 400 τ	8 μ 120 τ	8 μ 120 τ	20 μ 1000 τ	10 μ 200 τ	8 μ 120 τ	10 μ 200 τ
Παρέκκλιση						8 μ 120 τ			
Μέγιστο ύψος	κατά ΓΟΚ						10 μ	κατά ΓΟΚ	35 μ
Εφρολόγιο και περιορισμοί							[illegible]		[illegible]

ΠΟΛΕΟΔΟΜΙΚΗ ΜΕΛΕΤΗ-ΑΝΑΘΕΩΡΗΣΗ ΔΗΜΟΣ ΕΥΟΣΜΟΥ

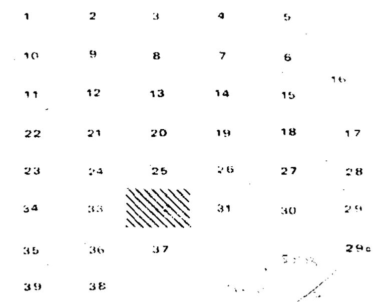


ΠΟΛΕΟΔΟΜΙΚΗ ΟΡΓΑΝΩΣΗ / ΛΕΙΤΟΥΡΓΙΕΣ

Π 2.1 ΡΥΜΟΤΟΜΙΚΟ ΣΧΕΔΙΟ


ΚΛΙΜΑΚΑ 1:500 ΔΗΜΟΣ ΕΥΟΣΜΟΥ
ΦΕΒΡΟΥΑΡΙΟΣ 1988 ΝΟΜΟΣ ΘΕΣΣΑΛΟΝΙΚΗΣ


ΜΕΛΕΤΗΤΕΣ ΑΡΧΙΤ/ΝΕΣ
Σ.ΤΡΙΑΝΤΑΦΥΛΛΙΔΟΥ Ε. ΤΡΥΦΩΝΙΔΟΥ
Β.ΠΑΤΣΑΡΑΣΛΗ Α. ΠΟΛΙΤΟΥ
Β.ΙΑΤΡΙΔΗΣ

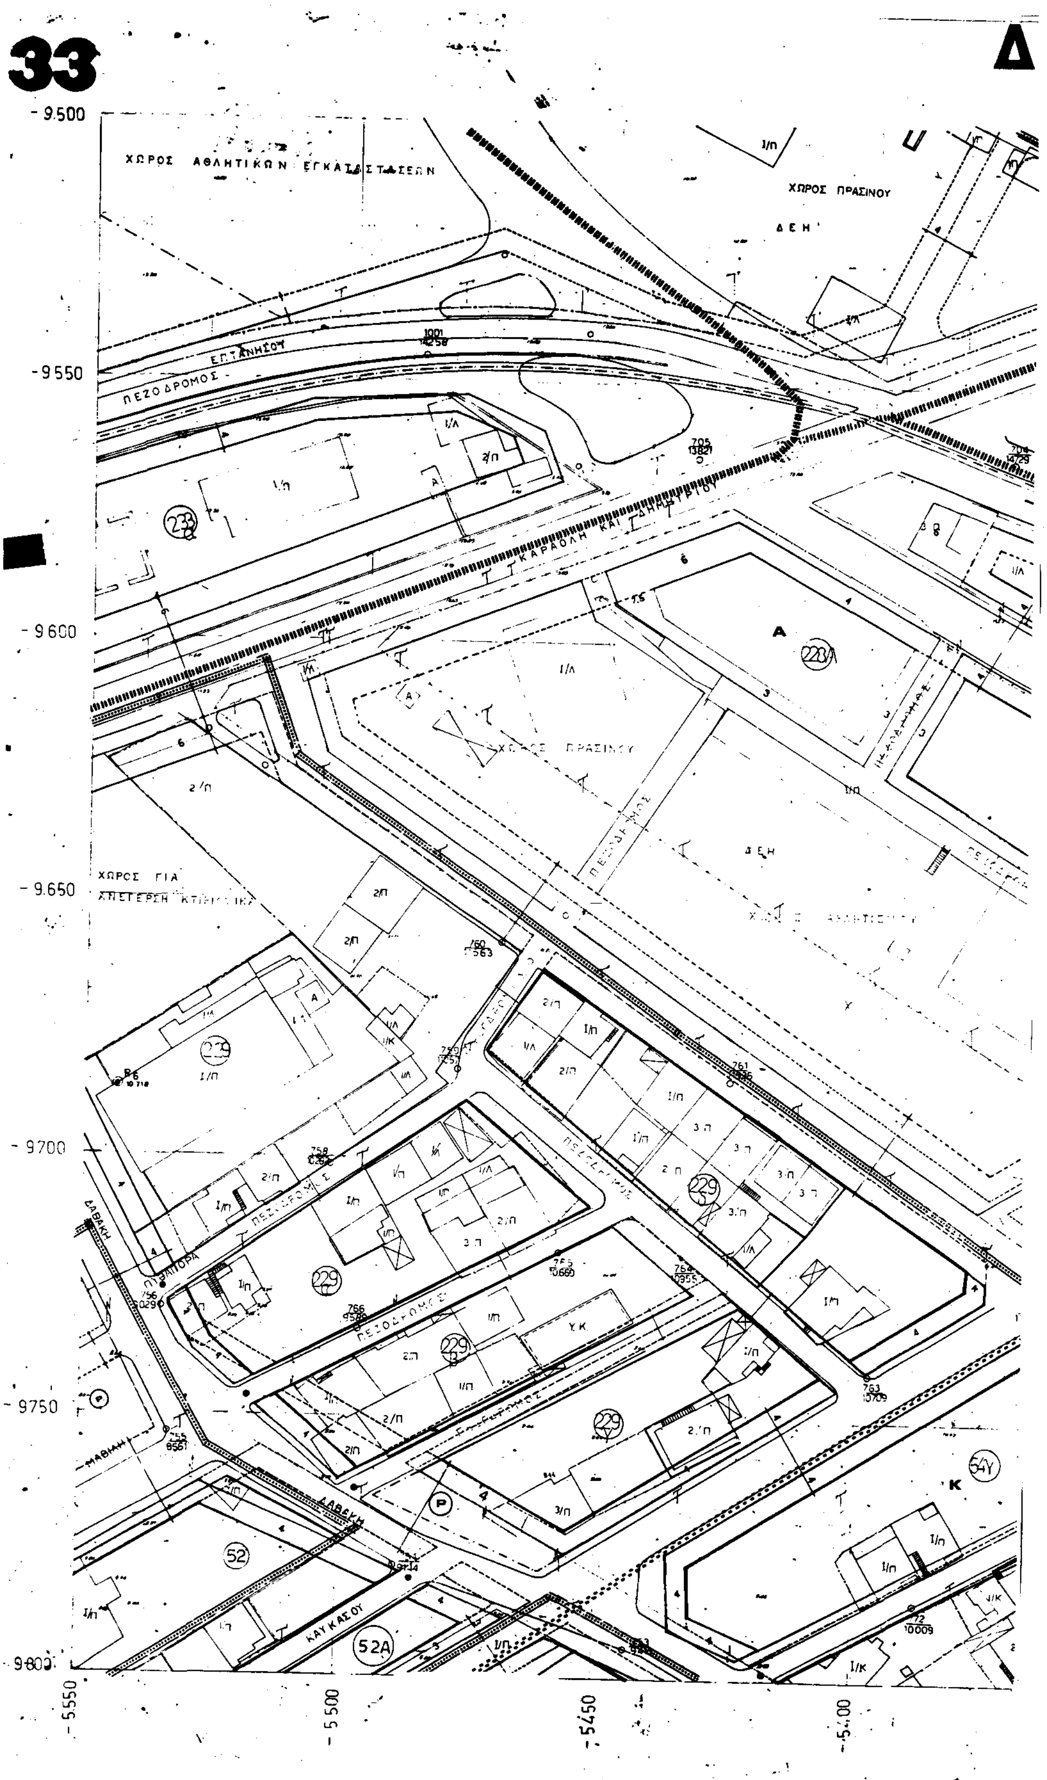
33
Δ
- 9.500
ΧΩΡΟΣ ΑΘΛΗΤΙΚΩΝ ΕΓΚΑΤΑΣΤΑΣΕΩΝ
ΧΩΡΟΣ ΠΡΑΣΙΝΟΥ
ΔΕΗ
ΠΕΖΟΔΡΟΜΟΣ
- 9.550
- 9.600
ΧΩΡΟΣ ΠΡΑΣΙΝΟΥ
ΧΩΡΟΣ ΓΙΑ
- 9.650
- 9700
- 9750
52
52Α
54Υ
ΚΑΥΚΑΣΟΥ
- 5.550
- 5.500
- 5450

ΗΜΟΣ ΕΥΟΣΜΟΥ

ΚΛΙΜΑΞ 1:500

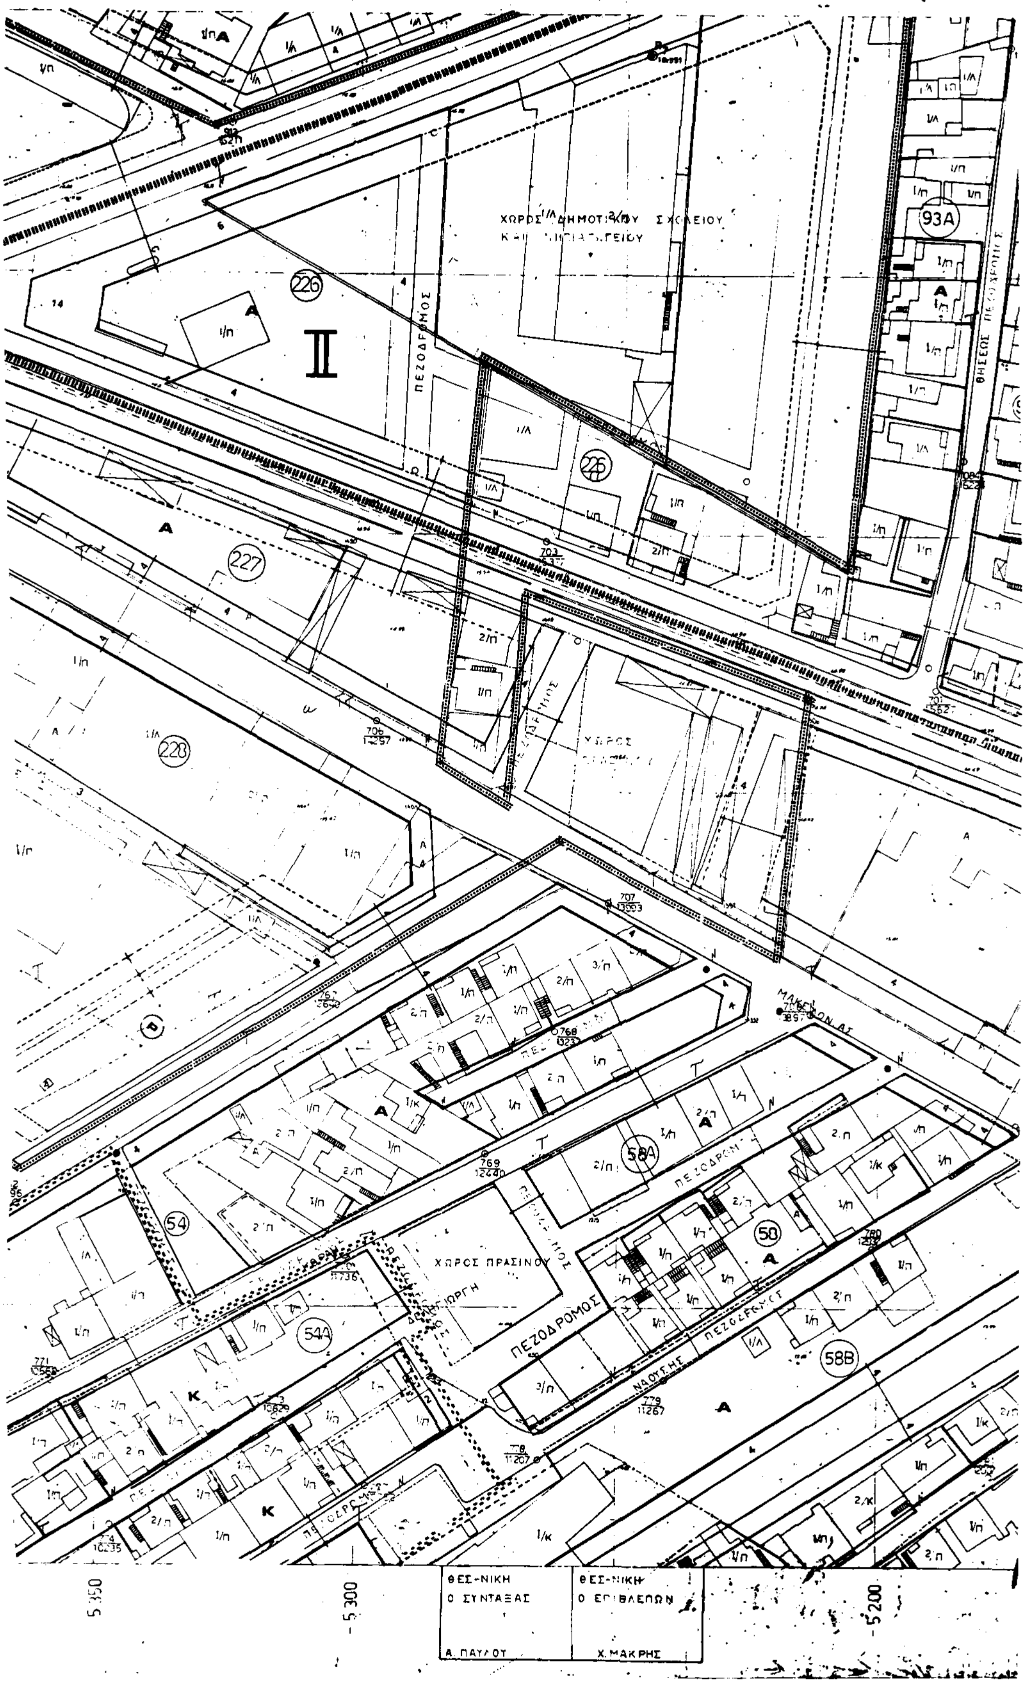

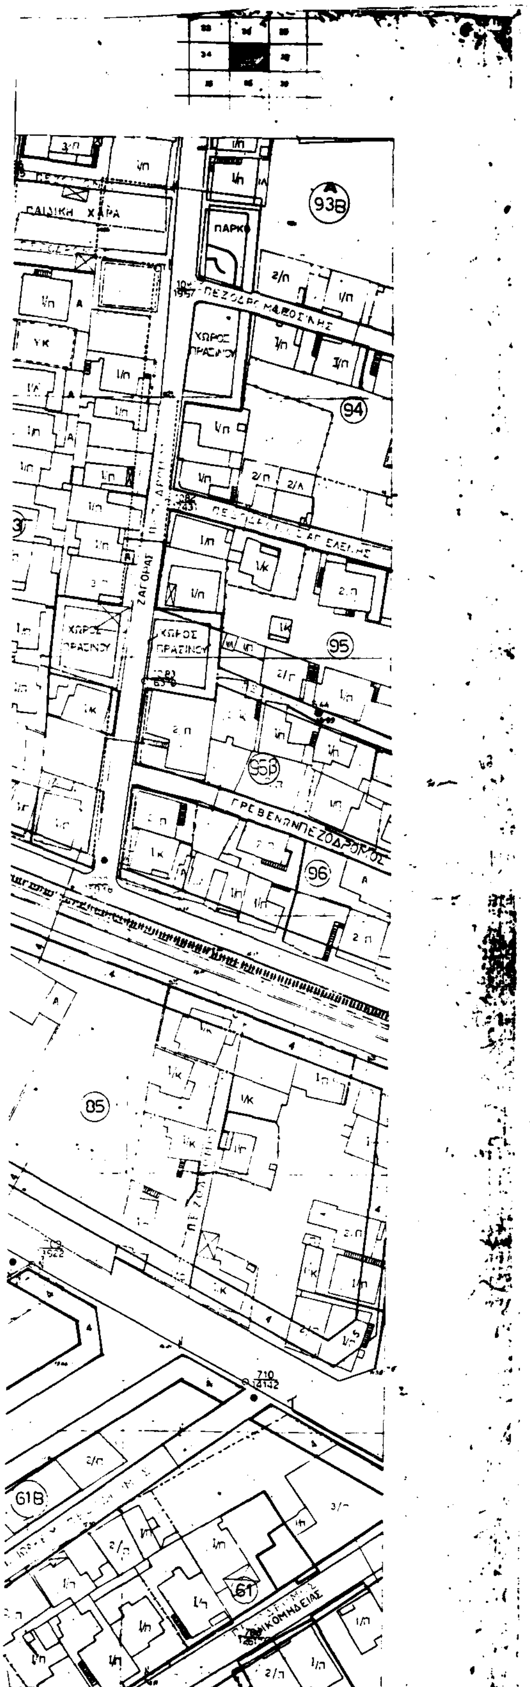

ΝΟΜΟΣ	0.8	ΘΕΣ-ΝΙΚΗΣ	
ΔΗΜΟΣ	050	ΕΥΟΣΜΟΥ	
μεθοδος συνταξης		τοπογραφικα στοιχεια	επιγεια
χρονος συνταξης		αυγουστος 1986	

Υ.ΠΕ.ΧΩ.Δ.Ε.

Δ/ΝΣΗ ΠΟΛΕΟΔΟΜΙΑΣ ΘΕΣ/ΝΙΚΗΣ

ΥΠΟΜΝΗΜΑ

- Οριο πολεοδομικης ενοτητας - γειτονιας
- Οριο κεντρικης περιοχης
- Οριο πυκνοδομημενης περιοχης
- Ρυμοτομικη γραμμη (πρασινη)
- Οικοδομικη γραμμη (κοκκινη)
- Στοα
- Καταργουμενη ρυμοτομικη η οικοδομικη γραμμη
- Οριο χρησης
- Αμιγης κατοικια
- Α — Γενικη κατοικια
- Κ — Λιανικο εμποριο - εξυπηρετησεις
- ΕΜ — Εγκαταστασεις μη οχλουσες
- Ελευθερος χωρος κοινοχρηστος
- Ρ — Σταθμευση αυτοκινητων
- Οριο περιοχης αναπλασης
- Ζωνη ειδικων κινητρων
- ΖΑΣ — Ζωνη αγορας συντελεστη δομησης
- ΖΚΣ — Ζωνη κοινωνικου συντελεστη
- Οριο τομεα συντελεστη δομησης (ΣΔ)
- Οριο τομεα λοιπων ορων δομησης
- Οριο τομεα ειδικων περιορισμων δομησης

ΝΟΜΑΡΧΙΑ ...
ΔΙΕΥΘΥΝΣΗ ...
ΤΜΗΜΑ ΠΟΛ...

Συνοδεύει την ΔΠ ... 27644/665/ ... Απόφαση ... "Αναθεώρηση του Ρυμοτομικού Σχεδίου του Δήμου Ευόσμου Ν. Θεσ/νίκης και περιοχής του Δήμου Ελευθερίου - Κορδελιού Ν. Θεσ/νίκης για την τροποποίηση των οικοδομικών και ρυμοτομικών γραμμών, χρήσεων γης, ... κοινοχρήστων και κοινωφελών χώρων και την τροποποίηση των όρων και περιορισμών δόμησης"


... 1993

Αικατερίνη Θέμελη
Αρχιτέκτων με Ν.Β

ΤΟΜΕΙΣ	I	II	III	IV	V	VI	VII	VIII	IX
ΣΔ	1.8	14	08	18	1.8	20	1.8	08	18

Τομεις / Οροι δομησης	I	II	III	IV	V	VI	VII	VIII	IX
ποσοστο καλυψης	κατα ΓΟΚ								
αρτιοτητα	10 π 200 ε	8 π 120 ε	15 π 400 ε	8 π 120 ε	8 π 120 ε	20 π 1000 ε	10 π 200 ε	8 π 120 ε	10 π 200 ε
παρεκκλιση						8 π 120 ε			
μεγιστο υψος	κατα ΓΟΚ						10 μ	κατα ΓΟΚ	8.5 μ
μορφολογικοι περιορισμοι							απαγορευεται η πυλωτη		απαγορευεται η πυλωτη

ΠΟΛΕΟΔΟΜΙΚΗ ΜΕΛΕΤΗ-ΑΝΑΘΕΩΡΗΣΗ ΔΗΜΟΣ ΕΥΟΣΜΟΥ

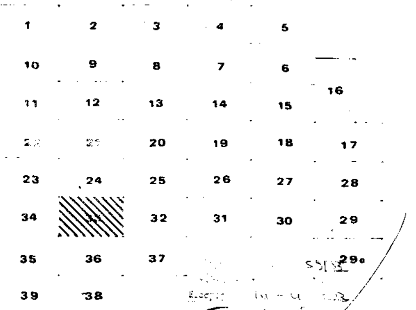


ΠΟΛΕΟΔΟΜΙΚΗ ΟΡΓΑΝΩΣΗ - ΛΕΙΤΟΥΡΓΙΕΣ

Π 2.1 ΡΥΜΟΤΟΜΙΚΟ ΣΧΕΔΙΟ


ΚΛΙΜΑΚΑ 1:500 ΔΗΜΟΣ ΕΥΟΣΜΟΥ
ΦΕΒΡΟΥΑΡΙΟΣ 1988 ΝΟΜΟΣ ΘΕΣΣΑΛΟΝΙΚΗΣ


ΜΕΛΕΤΗΤΕΣ ΑΡΧΙΤ/ΝΕΣ: Σ. ΤΡΙΑΝΤΑΦΥΛΛΙΔΟΥ, Ε. ΤΡΥΦΩΝΙΔΟΥ, Β. ΠΑΤΣΑΡΑΣΛΗ, Α. ΠΟΛΙΤΟΥ, Β. ΙΑΤΡΙΔΗΣ

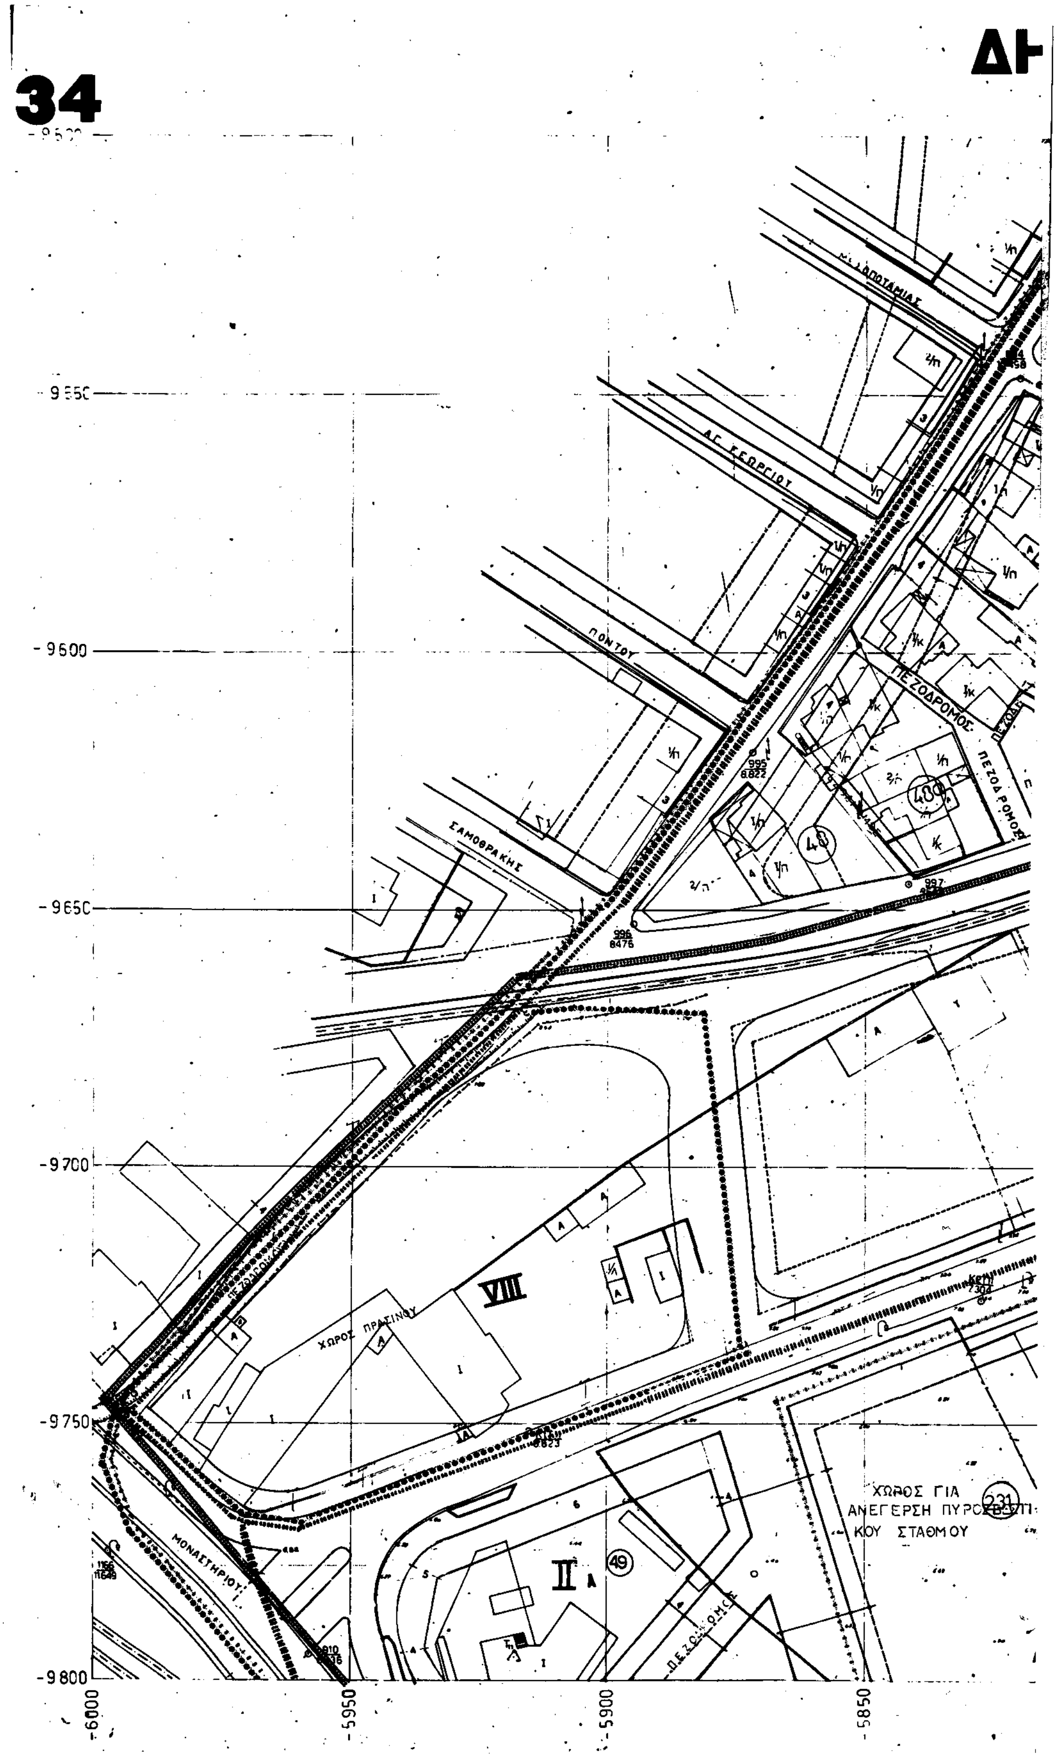
34
ΔΙ
ΠΟΝΤΟΥ
ΣΑΜΟΘΡΑΚΗΣ
ΠΕΖΟΔΡΟΜΟΣ
ΧΩΡΟΣ ΠΡΑΣΙΝΟΥ
VIII
ΜΟΝΑΣΤΗΡΙΟΥ
ΧΩΡΟΣ ΓΙΑ ΑΝΕΓΕΡΣΗ ΠΥΡΟΣΒΕΣΤΙΚΟΥ ΣΤΑΘΜΟΥ
231
49
-9600
-9650
-9700
-9750
-9800
-6000
-5950
-5900
-5850

ΙΜΟΣ ΕΥΟΣΜΟΥ

ΚΛΙΜΑΞ 1:500

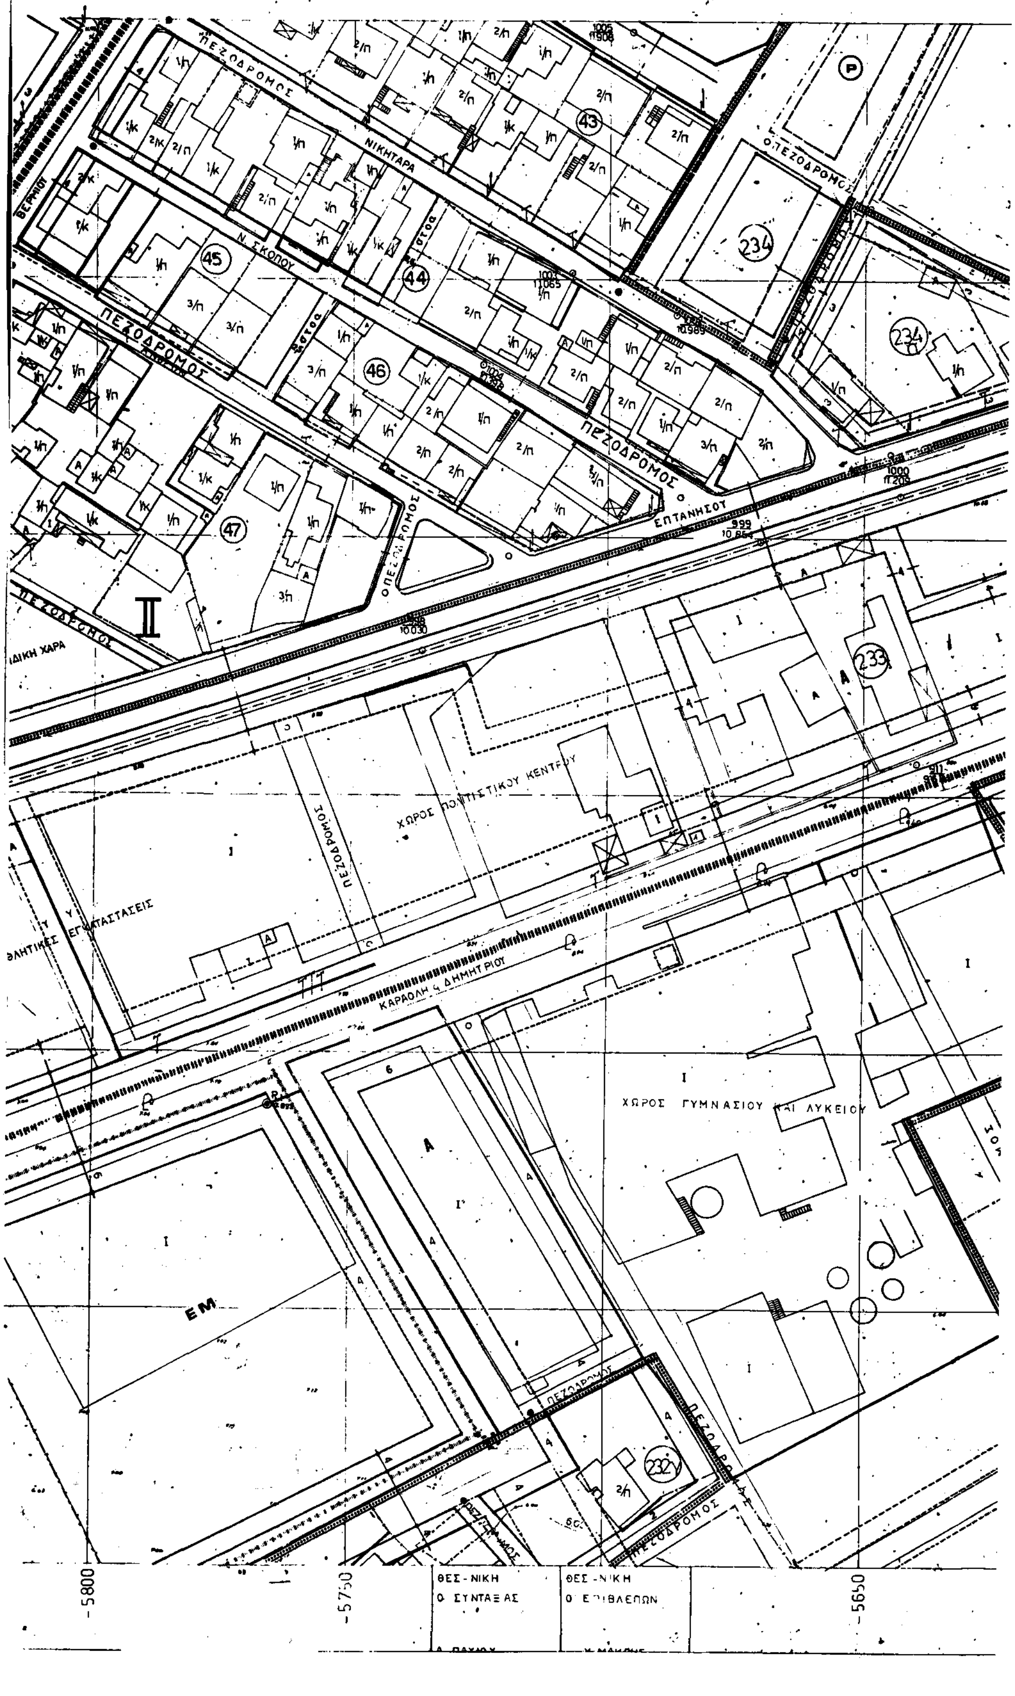

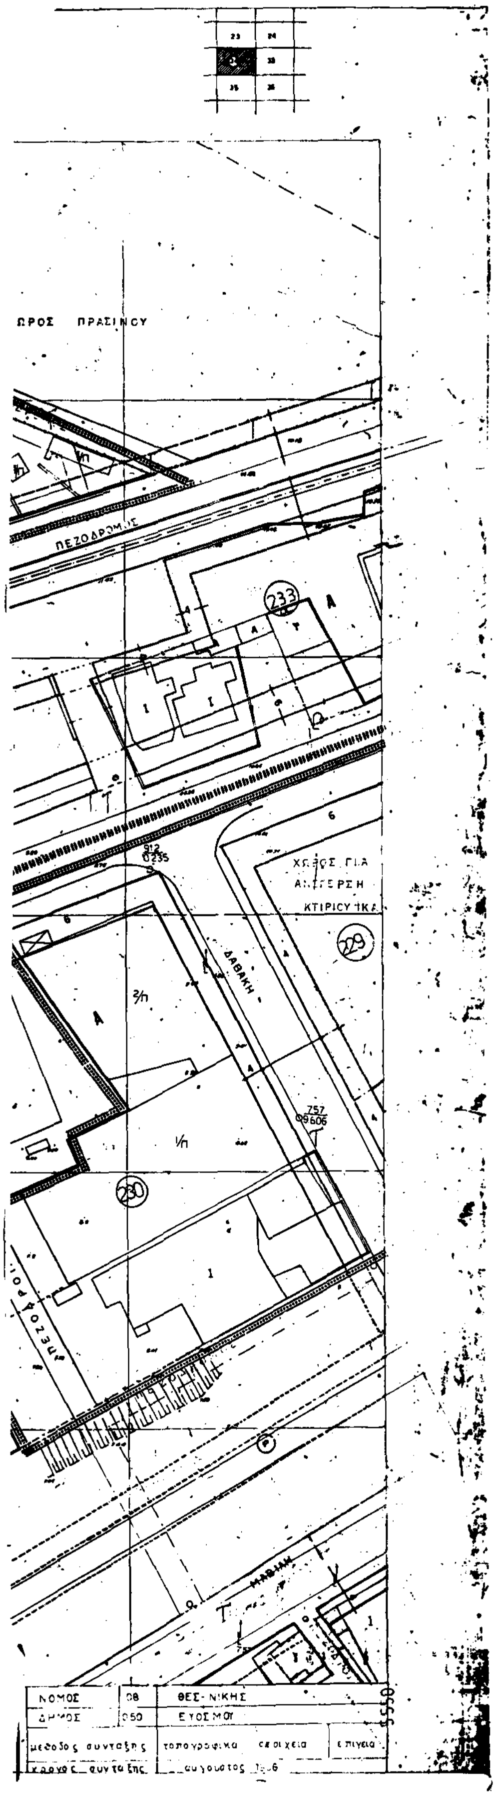

Υ.ΠΕ.ΧΩ.Δ.Ε.

Δ/ΝΣΗ ΠΟΛΕΟΔΟΜΙΑΣ ΘΕΣ/ΝΙΚΗΣ

ΥΠΟΜΝΗΜΑ

- Οριο πολεοδομικης ενοτητας - γειτονιας
- Οριο κεντρικης περιοχης
- Οριο πυκνοδομημενης περιοχης
- Ρυμοτομικη γραμμη (πρασινη)
- Οικοδομικη γραμμη (κοκκινη)
- Στοα
- Καταργουμενη ρυμοτομικη η οικοδομική γραμμη
- Οριο χρησης
- Αμιγης κατοικια
- Α Γενικη κατοικια
- Κ Λιανικο εμποριο - εξυπηρετησεις
- ΕΜ Εγκαταστασεις μη οχλουσες
- Ελευθερος χωρος κοινοχρηστος
- Ⓟ Σταθμευση αυτοκινητων
- Οριο περιοχης αναπλασης
- ΖΕΚ Ζωνη ειδικων κινητρων
- ΖΑΣ Ζωνη αγορας συντελεστη δομησης
- ΖΚΣ Ζωνη κοινωνικου συντελεστη
- Οριο τομεα συντελεστη δομησης (ΣΔ)
- Οριο τομεα λοιπων ορων δομησης
- Οριο τομεα ειδικων περιορισμων δομησης


ΝΟΜΑΡΧΙΑ ΘΕΣΣΑΛΟΝΙΚΗΣ
ΔΙΕΥΘΥΝΣΗ ΠΟΛΕΟΔΟΜΙΑΣ
ΤΜΗΜΑ ΠΟΛ/ΚΩΝ ΜΕΛΕΤΩΝ

Συνοδεύει την ΔΠ/ΠΜ/27644/845/ 8-6-93 Απόφαση Νομάρχη Θεσσαλονίκης "Αναθεώρηση του Ρυμοτομικού Σχεδίου του Δήμου Ευόσμου Ν. Θεσ/νίκης και περιοχής του Ρυμοτομικού Σχεδίου του Δήμου Ελευθερίου - Κορδελιού Ν. Θεσ/νίκης για την τροποποίηση των οικοδομικών και ρυμοτομικών γραμμών, [illegible] [illegible] χρήσεων γης, διάνοιξη [illegible] και κοινόχρηστων χώρων και την τροποποίηση των όρων και περιορισμών δόμησης"
8 Ιουνίου 1993
Ο ΝΟΜΑΡΧΗΣ
Ακατερίνη Θέμελη
Αρχιτέκτων με Α'. β

ΤΟΜΕΙΣ	I	II	III	IV	V	VI	VII	VIII	IX
ΣΔ	1.8	1.4	0.8	1.8	1.8	2.0	1.8	0.8	1.8

Τομεις / Οροι δομησης	I	II	III	IV	V	VI	VII	VIII	IX
ποσοστο καλυψης	κατα ΓΟΚ								
αρτιοτητα	10 π 200ε	8 π 120ε	15 π 400ε	8 π 120ε	8 π 120ε	20 π 1000ε	10 π 200ε	8 π 120ε	10 π 200ε
παρεκκλιση						8 π 120 ε			
μεγιστο υψος	κατα ΓΟΚ						10 μ	κατα ΓΟΚ	8.5μ
μορφολογικοι περιορισμοι							απαγορευεται η πυλωτη		απαγορευεται η πυλωτη


ΠΟΛΕΟΔΟΜΙΚΗ ΜΕΛΕΤΗ-ΑΝΑΘΕΩΡΗΣΗ
ΔΗΜΟΣ ΕΥΟΣΜΟΥ

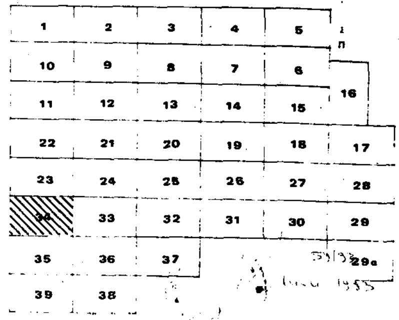

ΠΟΛΕΟΔΟΜΙΚΗ ΟΡΓΑΝΩΣΗ - ΛΕΙΤΟΥΡΓΙΕΣ

Π 2.1 ΡΥΜΟΤΟΜΙΚΟ ΣΧΕΔΙΟ


ΚΛΙΜΑΚΑ 1:500	ΔΗΜΟΣ ΕΥΟΣΜΟΥ
ΦΕΒΡΟΥΑΡΙΟΣ 1988	ΝΟΜΟΣ ΘΕΣΣΑΛΟΝΙΚΗΣ
ΜΕΛΕΤΗΤΕΣ ΑΡΧΙΤ/ΝΕΣ	Σ. ΤΡΙΑΝΤΑΦΥΛΛΙΔΟΥ, Ε. ΤΡΥΦΩΝΙΔΟΥ, Β. ΠΑΤΣΑΡΑΣΛΗ, Α. ΠΟΛΙΤΟΥ, Β. ΙΑΤΡΙΔΗΣ

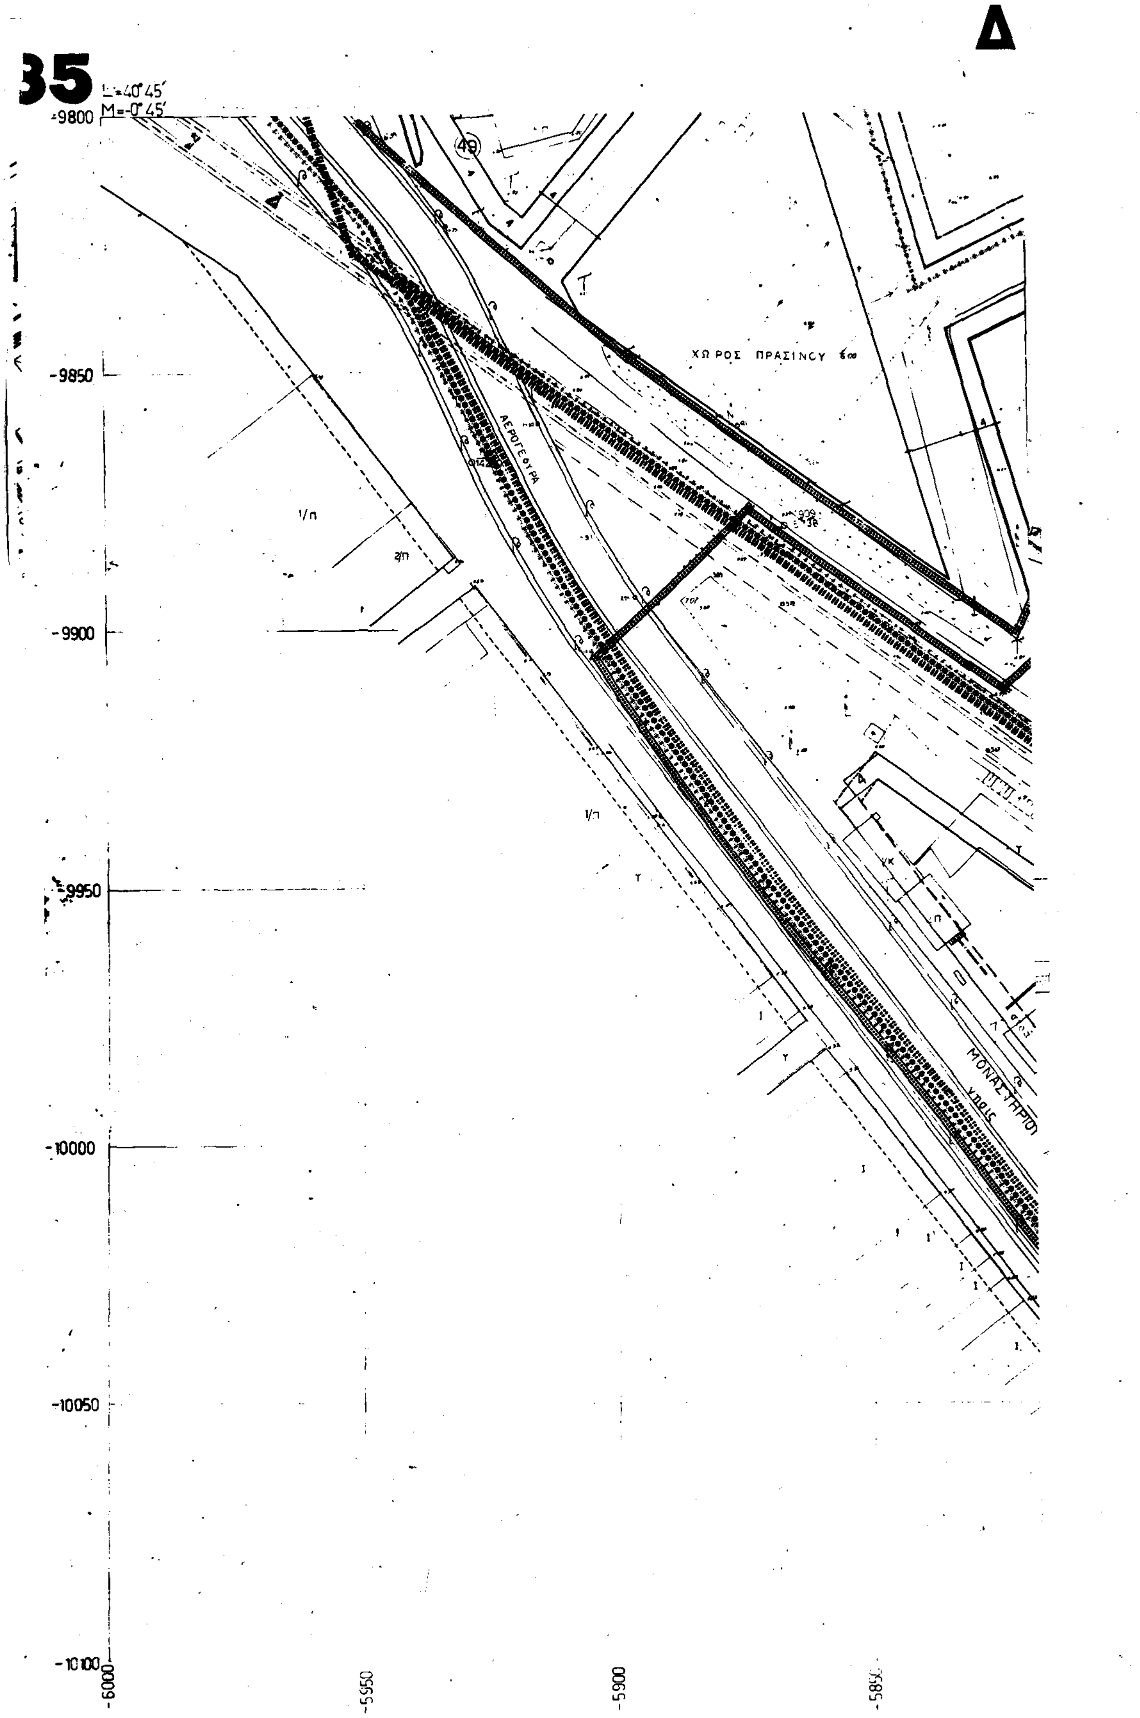


Δ
35
L=40°45′
M=-0°45′
ΧΩΡΟΣ ΠΡΑΣΙΝΟΥ
ΑΕΡΟΓΕΦΥΡΑ
ΜΟΝΑΣΤΗΡΙΟΥ
-9800
-9850
-9900
-9950
-10000
-10050
-10100
-6000
-5950
-5900

ΗΜΟΣ ΕΥΟΣΜΟΥ

ΚΛΙΜΑΞ 1:500

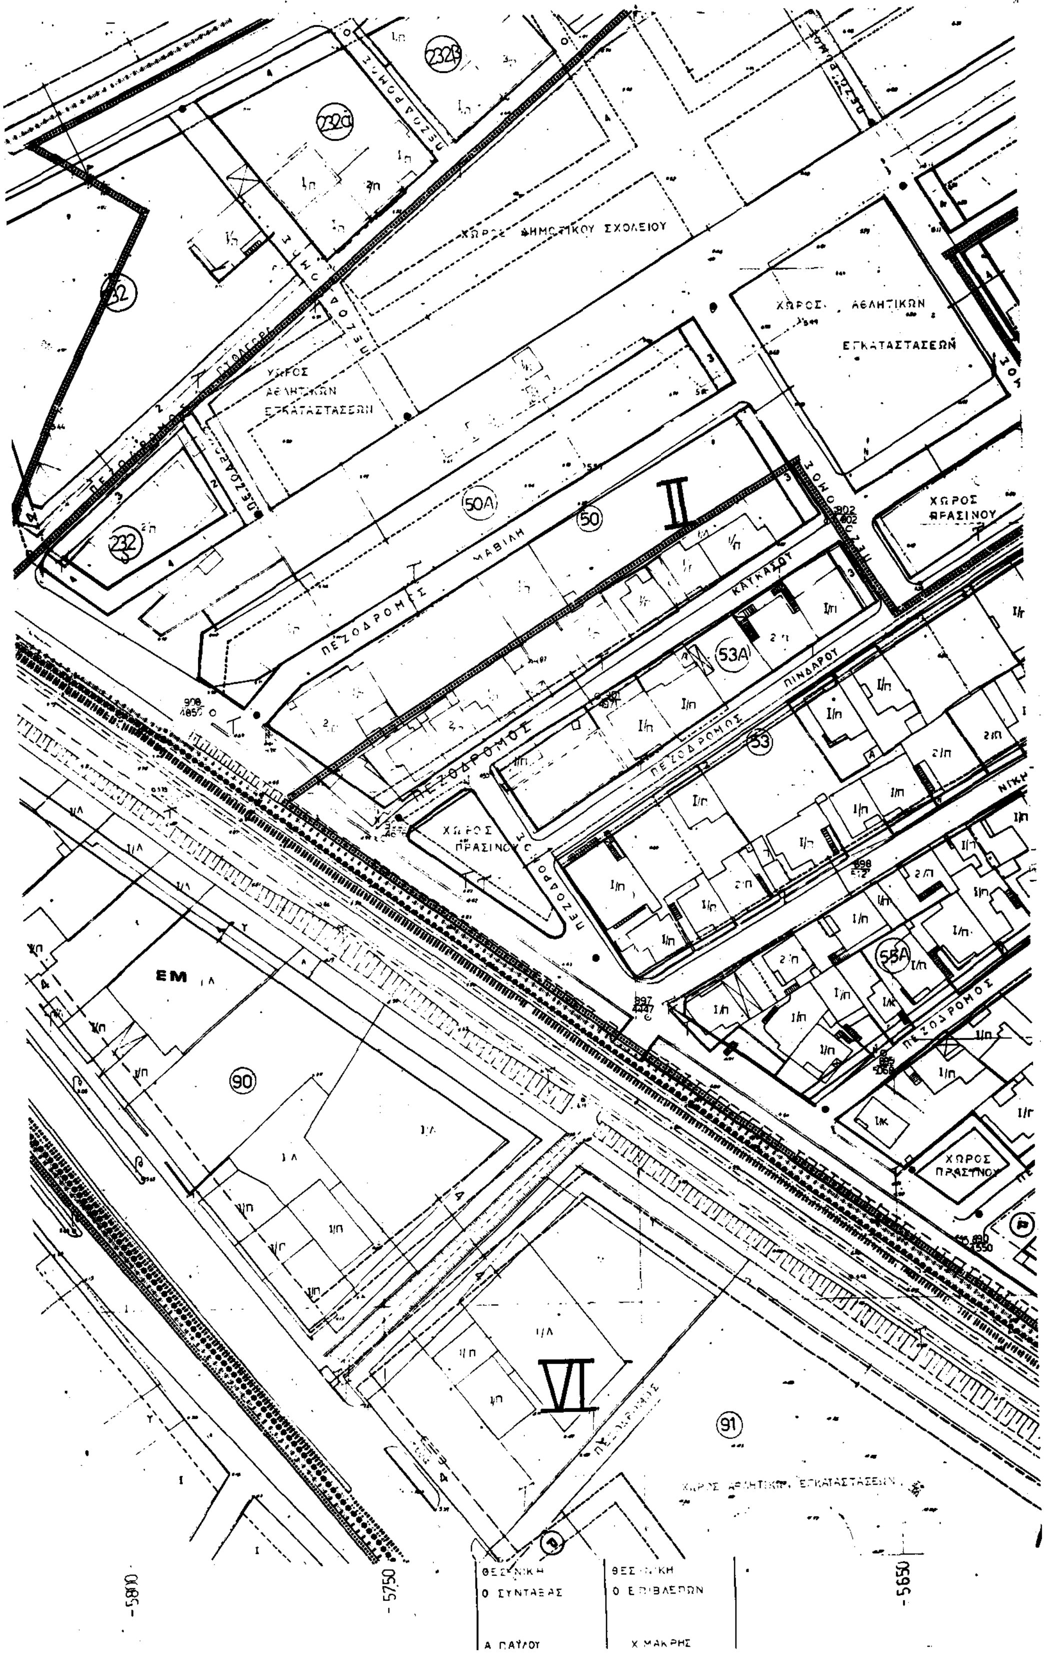

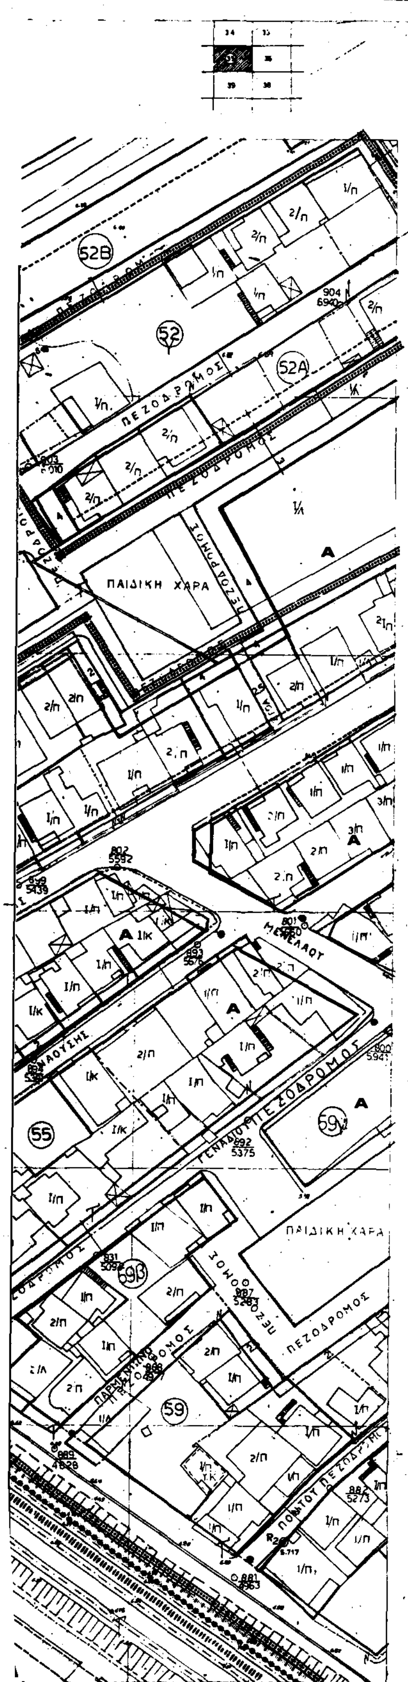

ΝΟΜΟΣ	08	ΘΕΣ-ΝΙΚΗΣ
ΔΗΜΟΣ	050	ΕΥΟΣΜΟΥ
μεθοδος συνταξης	τοπογραφικα στοιχεια	επιγεια
χρονος συνταξης	αυγουστος 1986	

Υ.ΠΕ.ΧΩ.Δ.Ε.

Δ/ΝΣΗ ΠΟΛΕΟΔΟΜΙΑΣ ΘΕΣ/ΝΙΚΗΣ

ΥΠΟΜΝΗΜΑ

- Οριο πολεοδομικης ενοτητας - γειτονιας
- Οριο κεντρικης περιοχης
- Οριο πυκνοδομημενης περιοχης
- Ρυμοτομικη γραμμη (πρασινη)
- Οικοδομικη γραμμη (κοκκινη)
- Στοα
- Καταργουμενη ρυμοτομικη η οικοδομική γραμμη
- Οριο χρησης
- Αμιγης κατοικια
- A Γενικη κατοικια
- K Λιανικο εμποριο - εξυπηρετησεις
- EM Εγκαταστασεις μη οχλουσες
- Ελευθερος χωρος κοινοχρηστος
- (P) Σταθμευση αυτοκινητων
- Οριο περιοχης αναπλασης
- -ZEK- Ζωνη ειδικων κινητρων
- -ZAΣ- Ζωνη αγορας συντελεστη δομησης
- -ZKΣ- Ζωνη κοινωνικου συντελεστη
- Οριο τομεα συντελεστη δομησης (ΣΔ)
- Οριο τομεα λοιπων ορων δομησης
- Οριο τομεα ειδικων περιορισμων δομησης

ΝΟΜΑΡΧΙΑ ΘΕΣΣΑΛΟΝΙΚΗΣ
ΔΙΕΥΘΥΝΣΗ ΠΟΛΕΟΔΟΜΙΑΣ
ΤΜΗΜΑ ΠΟΛ/ΚΩΝ ΜΕΛΕΤΩΝ

Συνημμένο στην ΑΠ/ΠΜ/ [illegible] / 8-6-93 Απόφαση Νομάρχη Θεσσαλονίκης [illegible]

Θεσσαλονίκη 8 Ιουνίου 1993


Ο ΔΙΕΥΘΥΝΤΗΣ

α.α.

ΤΟΜΕΙΣ	I	II	III	IV	V	VI	VII	VIII	IX
ΣΔ	1.8	1.4	0.8	1.8	1.8	2.0	1.8	0.8	1.8

Τομεις / Οροι δομησης	I	II	III	IV	V	VI	VII	VIII	IX
ποσοστο καλυψης	κατα ΓΟΚ								
αρτιοτητα	10 π 200 ε	8 π 120 ε	15 π 400 ε	8 π 120 ε	8 π 120 ε	20 π 1000 ε	10 π 200 ε	8 π 120 ε	10 π 200 ε
παρεκκλιση						8 π 120 ε			
μεγιστο υψος	κατα ΓΟΚ						10 μ	κατα ΓΟΚ	9.5 μ
μορφολογικοι περιορισμοι							απαγορευεται η πυλωτη		απαγορευεται η πυλωτη


ΠΟΛΕΟΔΟΜΙΚΗ ΜΕΛΕΤΗ-ΑΝΑΘΕΩΡΗΣΗ ΔΗΜΟΣ ΕΥΟΣΜΟΥ

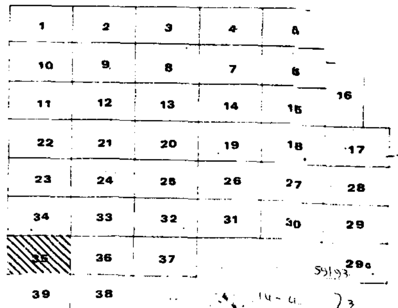

ΠΟΛΕΟΔΟΜΙΚΗ ΟΡΓΑΝΩΣΗ - ΛΕΙΤΟΥΡΓΙΕΣ


Π 2.1 ΡΥΜΟΤΟΜΙΚΟ ΣΧΕΔΙΟ


ΚΛΙΜΑΚΑ 1:500	ΔΗΜΟΣ ΕΥΟΣΜΟΥ	
ΦΕΒΡΟΥΑΡΙΟΣ 1988	ΝΟΜΟΣ ΘΕΣΣΑΛΟΝΙΚΗΣ	
ΜΕΛΕΤΗΤΕΣ ΑΡΧΙΤ/ΝΕΣ	Σ. ΤΡΙΑΝΤΑΦΥΛΛΙΔΟΥ Β. ΠΑΤΣΑΡΑΣΛΗ Β. ΙΑΤΡΙΔΗΣ	Ε. ΤΡΥΦΩΝΙΔΟΥ Α. ΠΟΛΙΤΟΥ

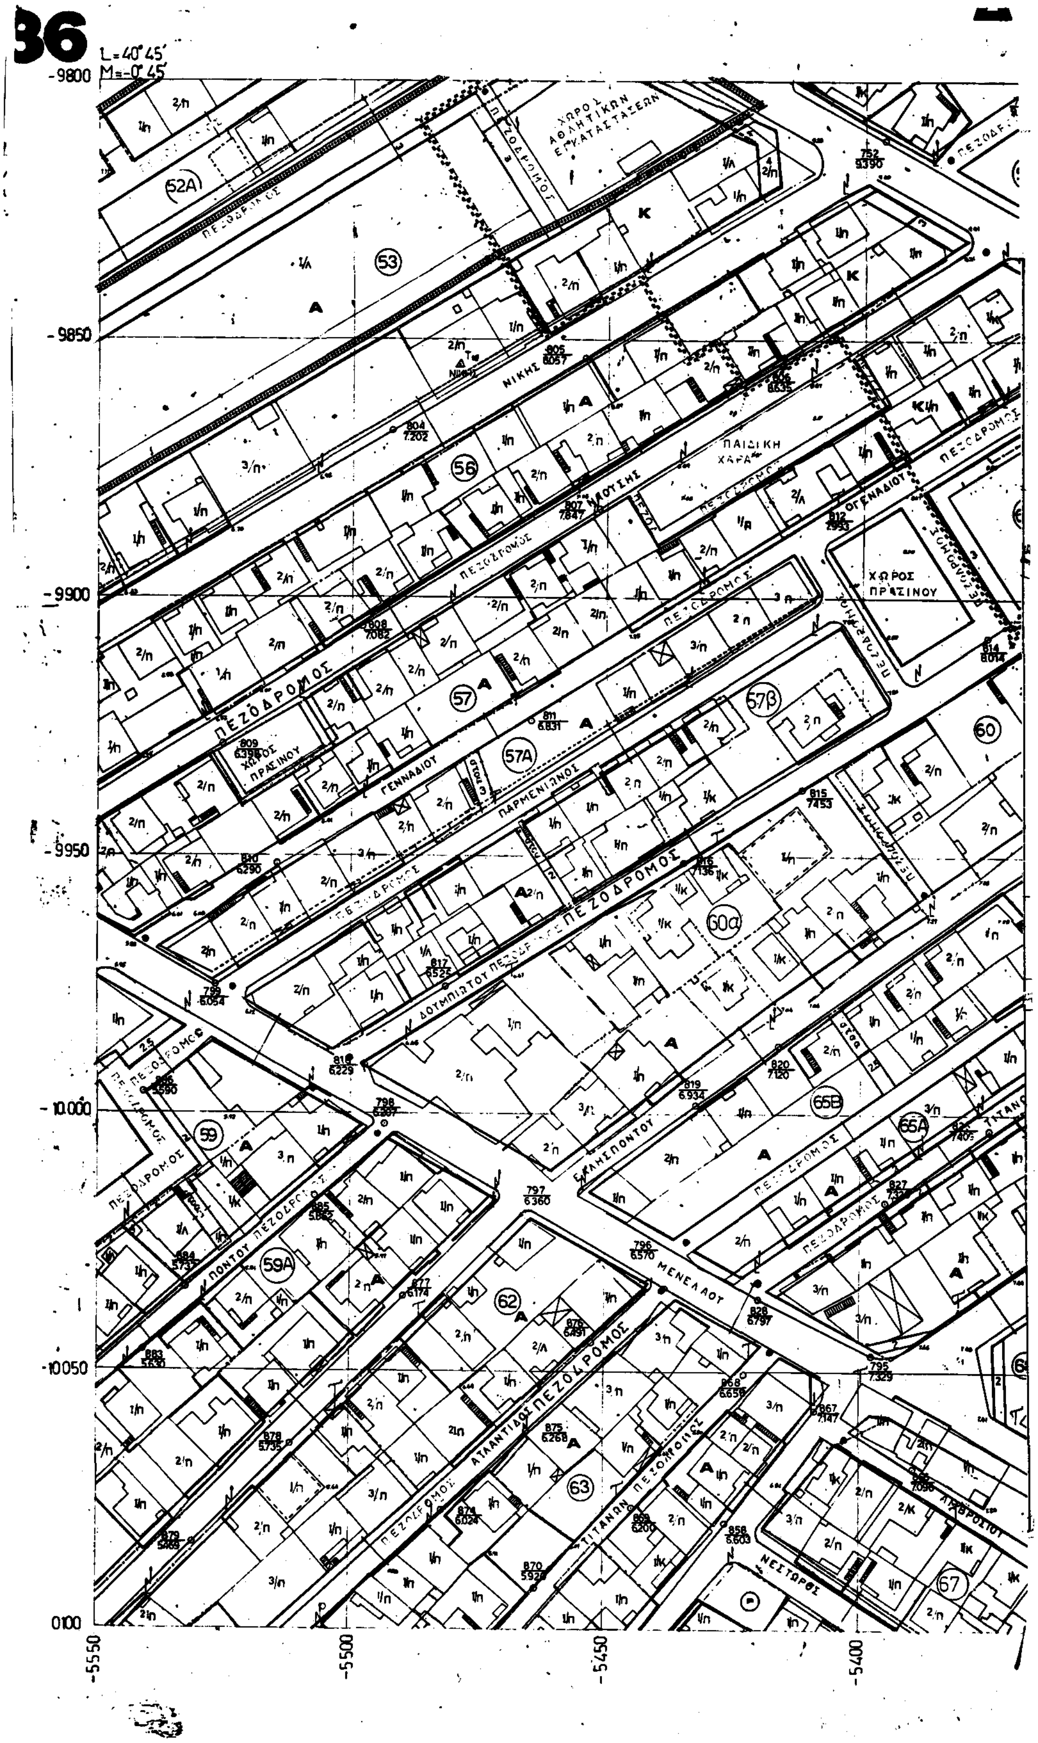
36
L=40°45'
M=-0°45'
-9800
-9850
-9900
-9950
-10.000
-10050
-5550
-5500
-5450
-5400
ΧΩΡΟΣ ΑΘΛΗΤΙΚΩΝ ΕΓΚΑΤΑΣΤΑΣΕΩΝ
ΝΙΚΗΣ
ΠΑΙΔΙΚΗ ΧΑΡΑ
ΧΩΡΟΣ ΠΡΑΣΙΝΟΥ
ΠΕΖΟΔΡΟΜΟΣ
ΓΕΝΝΑΔΙΟΥ
ΠΑΡΜΕΝΙΩΝΟΣ
ΕΛΛΗΣΠΟΝΤΟΥ
ΜΕΝΕΛΑΟΥ
ΤΙΤΑΝΩΝ
ΝΕΣΤΟΡΟΣ
52Α
53
56
57
57Α
57β
59
59Α
60
60α
62
63
65Α
65Β
67

ΗΜΟΣ ΕΥΟΣΜΟΥ

ΚΛΙΜΑΞ 1:500

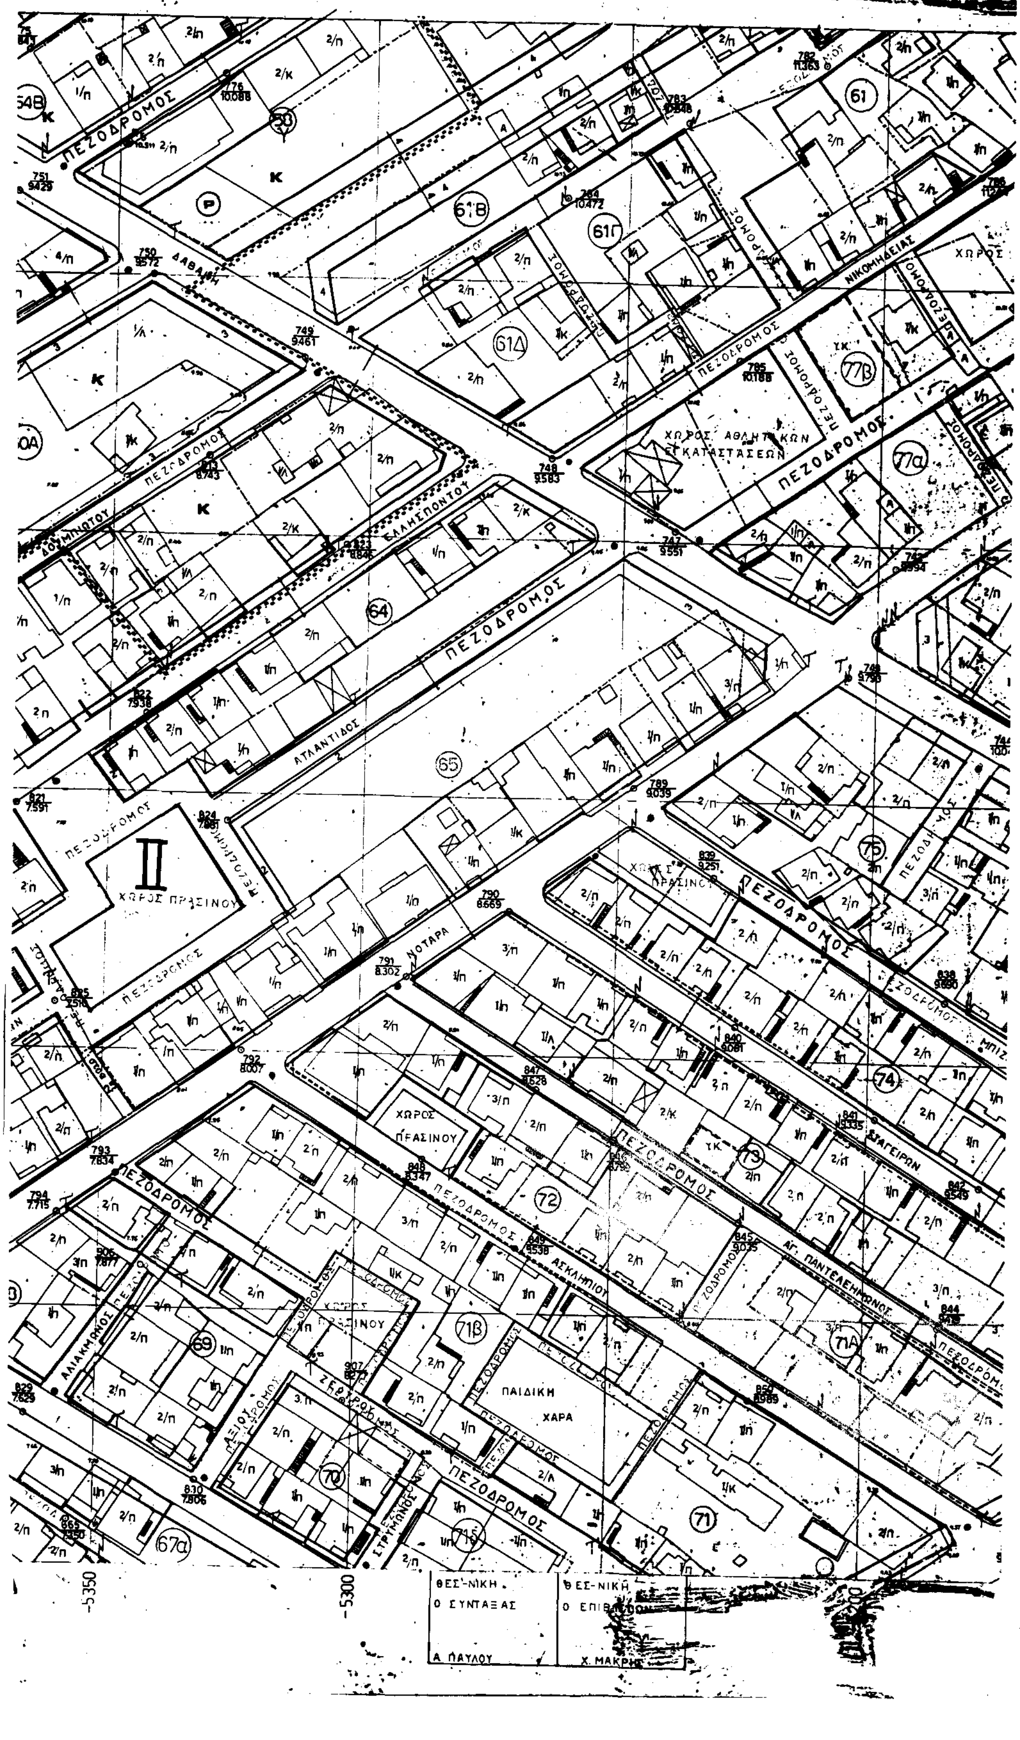

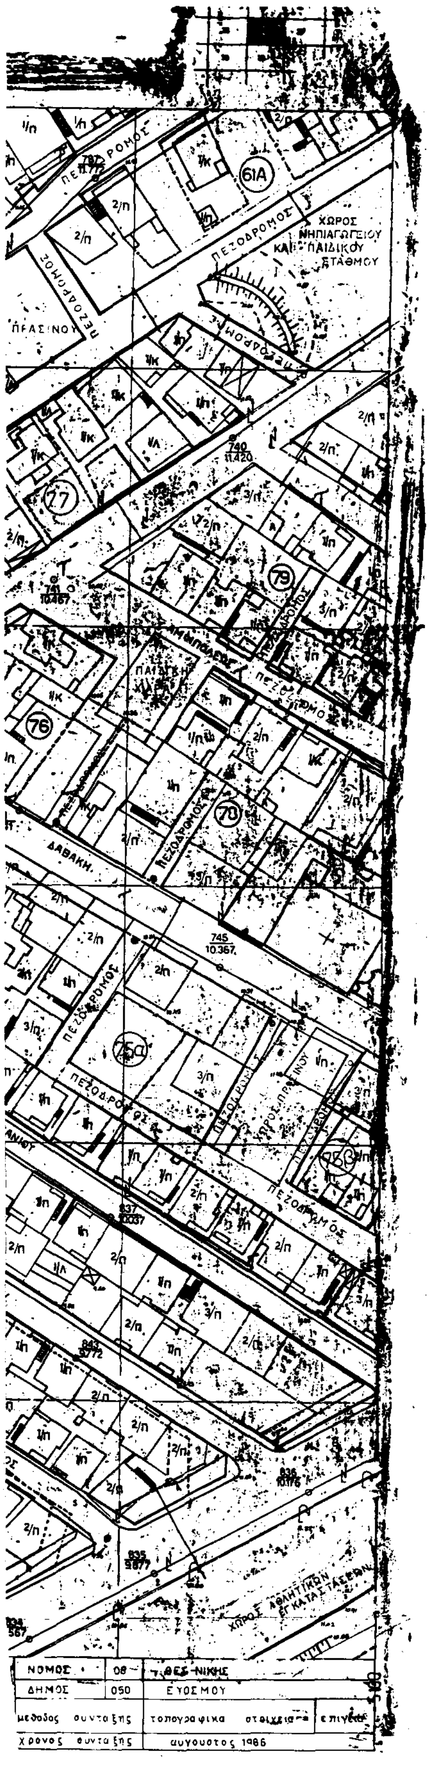

Υ.ΠΕ.ΧΩ.Δ.Ε.

Δ/ΝΣΗ ΠΟΛΕΟΔΟΜΙΑΣ ΘΕΣ/ΝΙΚΗΣ

ΥΠΟΜΝΗΜΑ

- Οριο πολεοδομικης ενοτητος γειτονιας
- Οριο κεντρικης περιοχης
- Οριο πυκνοδομημενης περιοχης
- Ρυμοτομικη γραμμη (πρασινη)
- Οικοδομικη γραμμη (κοκκινη)
- Στοα
- Καταργουμενη ρυμοτομικη η οικοδομικη γραμμη
- Οριο χρησης
- Αμιγης κατοικια
- A Γενικη κατοικια
- K Λιανικο εμποριο - εξυπηρετησεις
- EM Εγκαταστασεις μη οχλουσες
- Ελευθερος χωρος κοινοχρηστος
- (P) Σταθμευση αυτοκινητων
- Οριο περιοχης αναπλασης
- Ζωνη ειδικων κινητρων
- ΖΑΣ Ζωνη αγορας συντελεστη δομησης
- ΖΚΣ Ζωνη κοινωνικου συντελεστη
- Οριο τομεα συντελεστη δομησης (ΣΔ)
- Οριο τομεα λοιπων ορων δομησης
- Οριο τομεα ειδικων περιορισμων δομησης

ΝΟΜΑΡΧΙΑ ΘΕΣΣΑΛΟΝΙΚΗΣ
ΔΙΕΥΘΥΝΣΗ ΠΟΛΕΟΔΟΜΙΑΣ
ΤΜΗΜΑ ΠΟΛ/ΚΩΝ ΜΕΛΕΤΩΝ


Συνοδεύει την ΔΠ/ΠΜ/27644/ΘΕΣ/ 8-6-93 Απόφαση Νομάρχη Θεσσαλονίκης

Θεσσαλονίκη ... 1993

ΤΟΜΕΙΣ	I	II	III	IV	V	VI	VII	VIII	IX
ΣΔ	1.8	1.4	0.8	1.8	1.8	2.0	1.8	0.8	1.8

Τομεις / Οροι δομησης	I	II	III	IV	V	VI	VII	VIII	IX
ποσοστο καλυψης	κατα ΓΟΚ								
αρτιοτητα	10 π 200 ε	8 π 120 ε	15 π 400 ε	8 π 120 ε	8 π 120 ε	20 π 1000 ε	10 π 200 ε	8 π 120 ε	10 π 200 ε
παρεκκλιση						8 π 120 ε			
μεγιστο υψος	κατα ΓΟΚ						10 μ	κατα ΓΟΚ	8.5 μ
μορφολογικοι περιορισμοι							απαγορευεται η πυλωτη		απαγορευεται η πυλωτη

ΠΟΛΕΟΔΟΜΙΚΗ ΜΕΛΕΤΗ-ΑΝΑΘΕΩΡΗΣΗ
ΔΗΜΟΣ ΕΥΟΣΜΟΥ

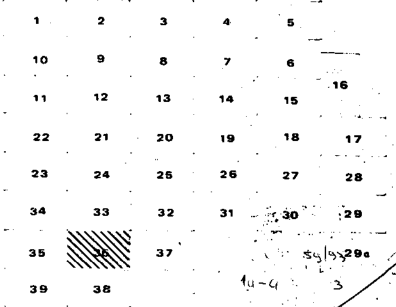


ΠΟΛΕΟΔΟΜΙΚΗ ΟΡΓΑΝΩΣΗ - ΛΕΙΤΟΥΡΓΙΕΣ

Π 2.1 ΡΥΜΟΤΟΜΙΚΟ ΣΧΕΔΙΟ

ΚΛΙΜΑΚΑ 1:500 ΔΗΜΟΣ ΕΥΟΣΜΟΥ


ΦΕΒΡΟΥΑΡΙΟΣ 1988 ΝΟΜΟΣ ΘΕΣΣΑΛΟΝΙΚΗΣ


ΜΕΛΕΤΗΤΕΣ ΑΡΧΙΤ/ΝΕΣ: Σ. ΤΡΙΑΝΤΑΦΥΛΛΙΔΟΥ, Ε. ΤΡΥΦΩΝΙΔΟΥ, Β. ΠΑΤΣΑΡΑΣΛΗ, Α. ΠΟΛΙΤΟΥ, Β. ΙΑΤΡΙΔΗΣ

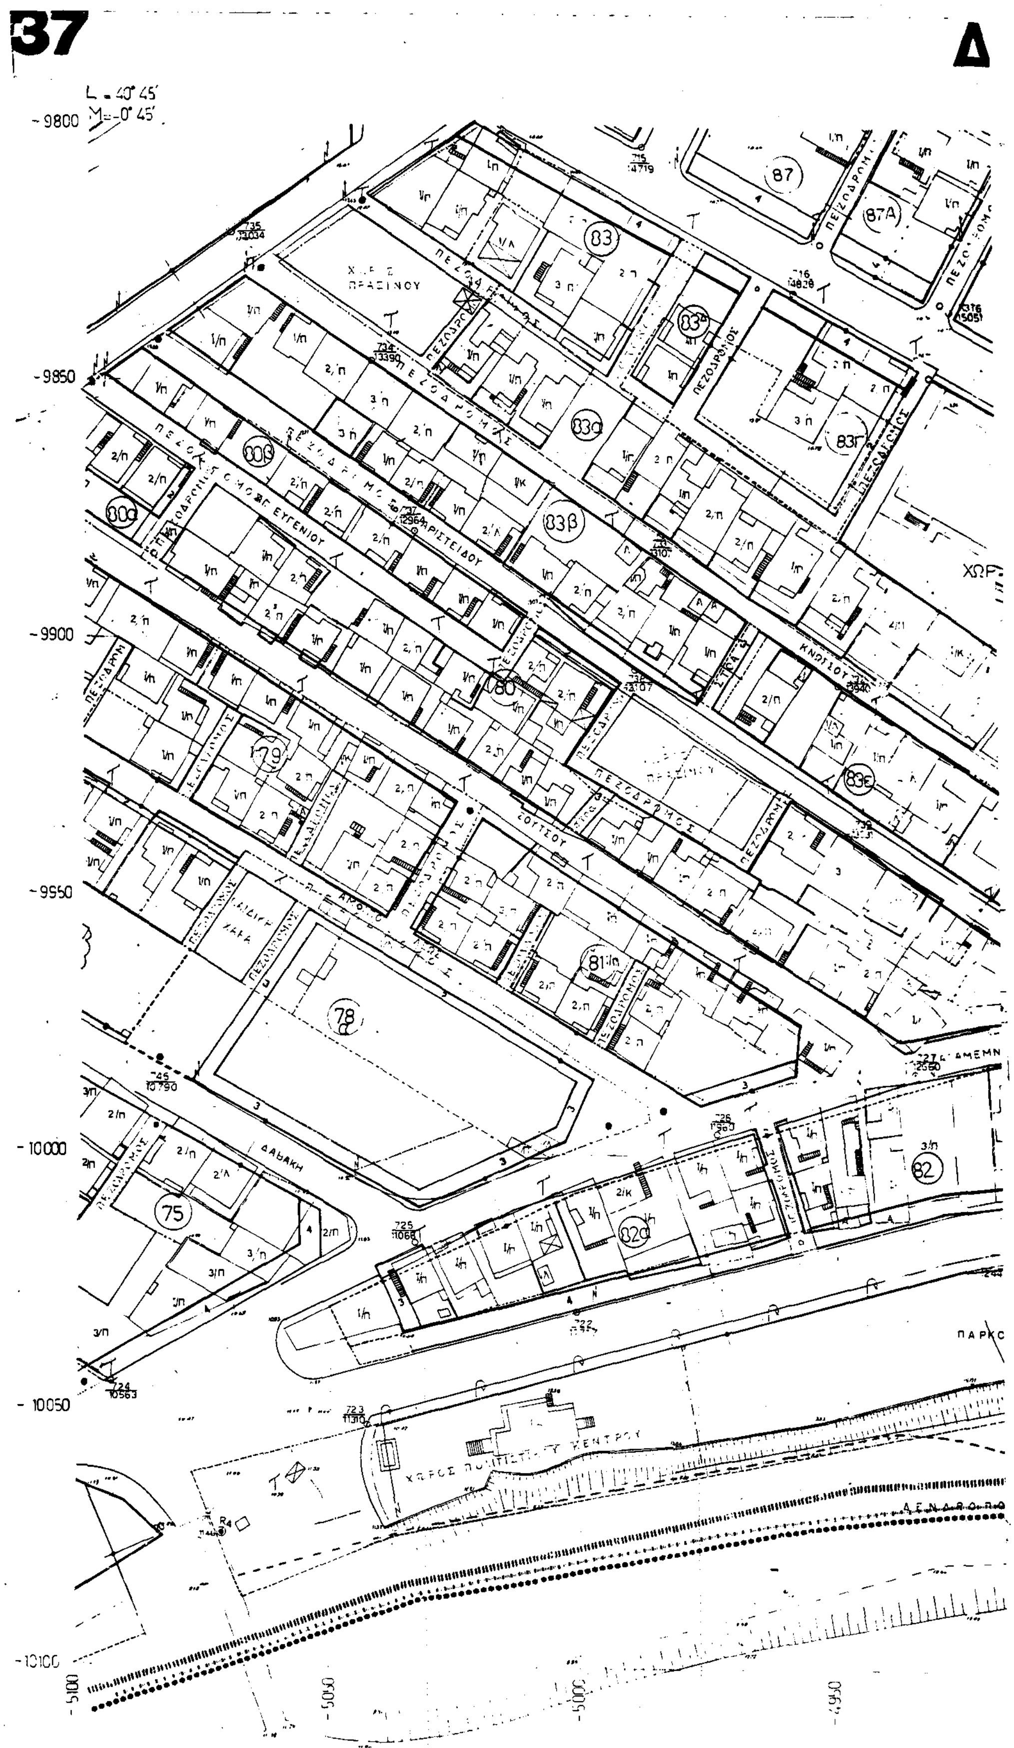
37
Δ
-9800
-9850
-9900
-9950
-10000
-10050
-10100
87
87Α
83
83α
83β
83γ
83ε
80α
80β
80
79
78α
81
82
82α
75
ΠΕΖΟΔΡΟΜΟΣ
ΔΑΒΑΚΗ

ΗΜΟΣ ΕΥΟΣΜΟΥ

ΚΛΙΜΑΞ 1:500

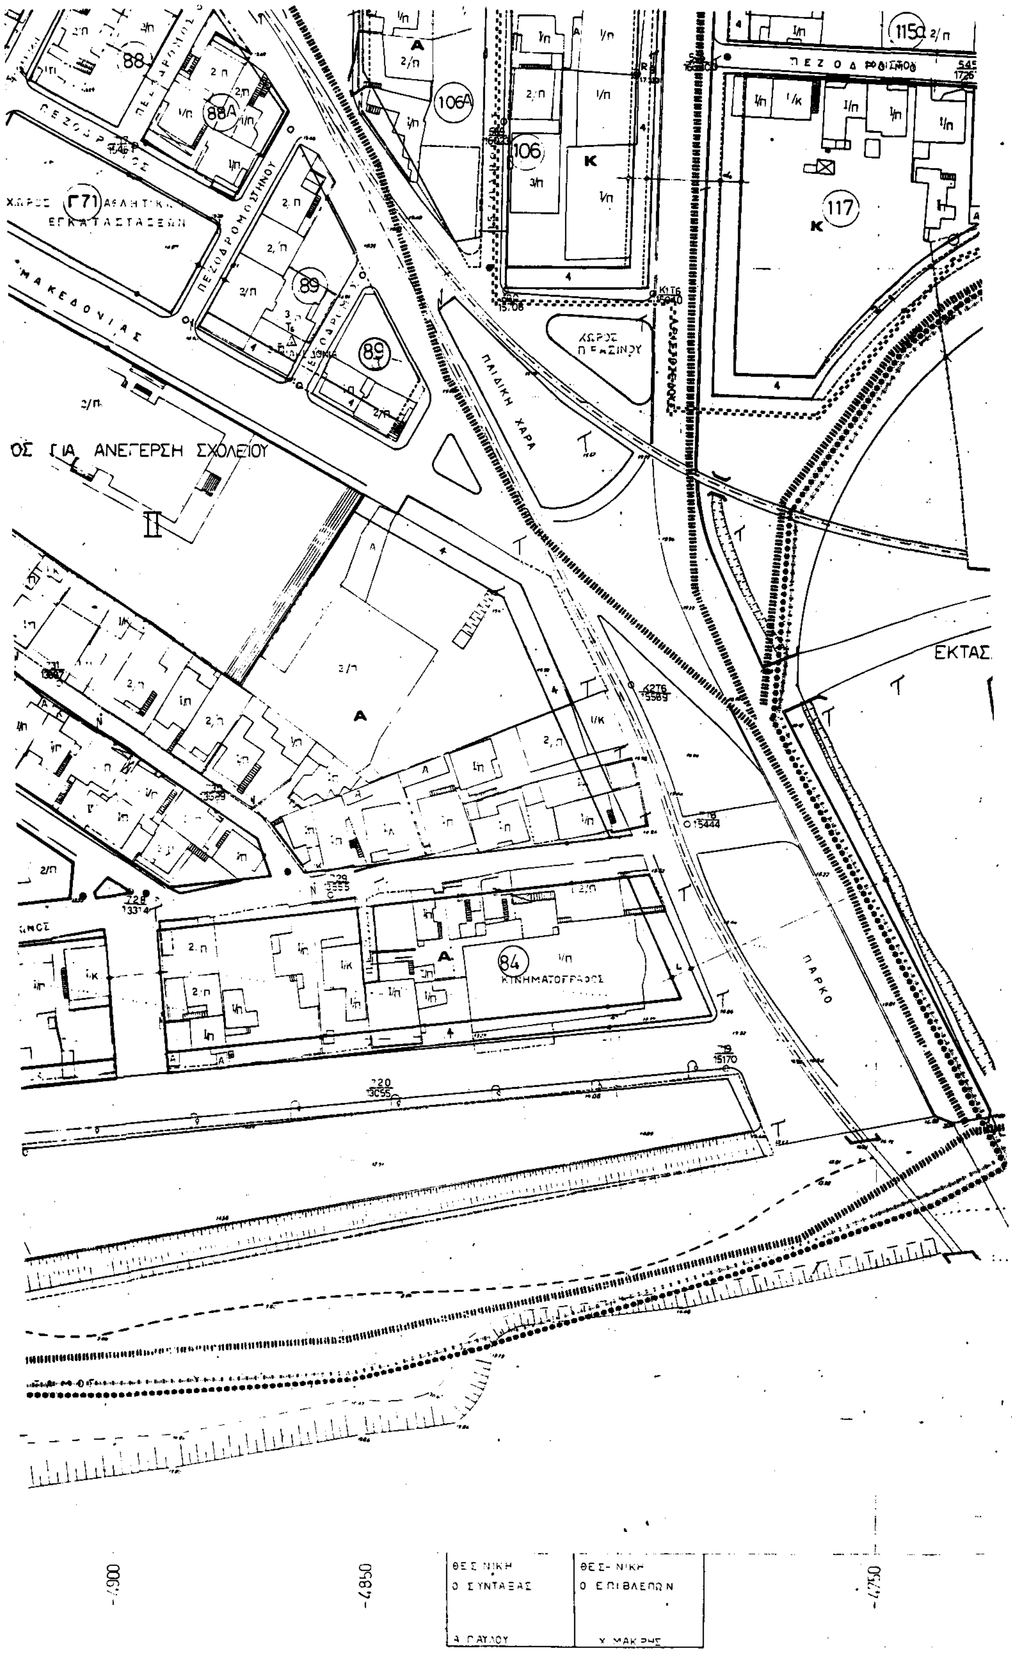

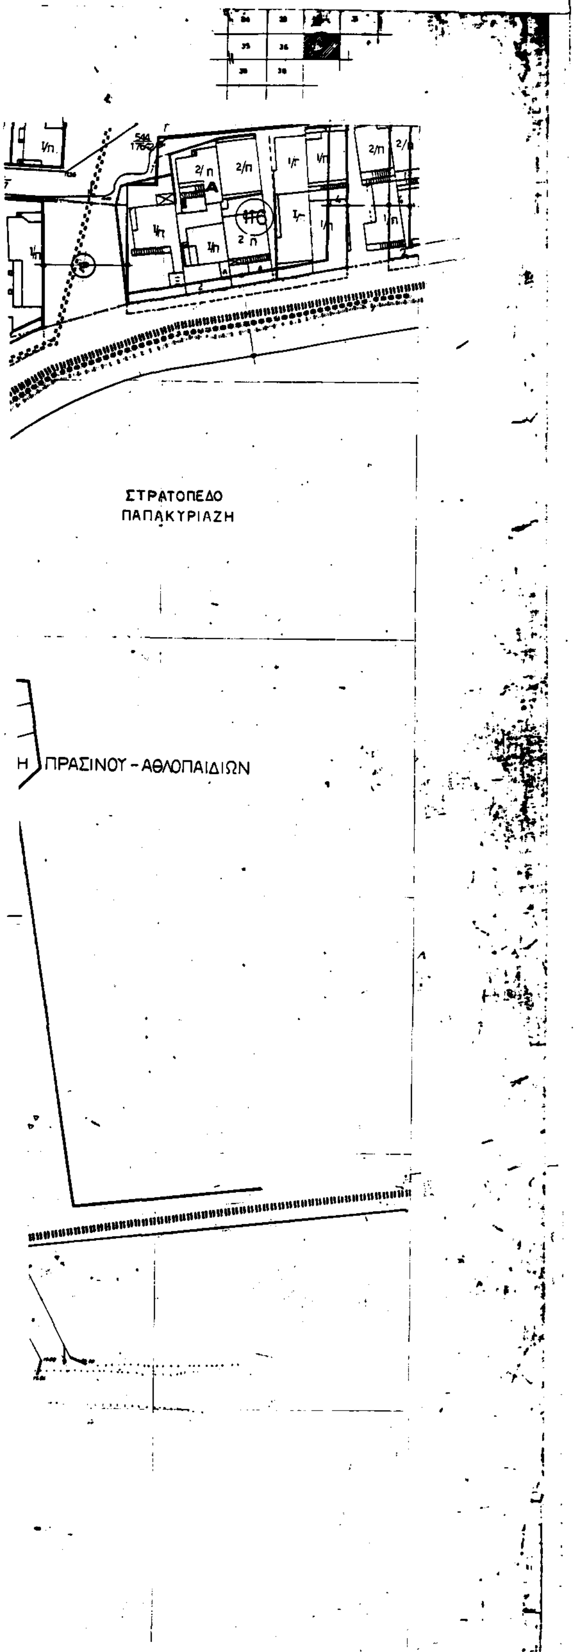

ΝΟΜΟΣ	08	ΘΕΣ-ΝΙΚΗΣ	
ΔΗΜΟΣ	050	ΕΥΟΣΜΟΥ	
μεθοδος συνταξης		τοπογραφικα στοιχεια	επιγεια
χρονος συνταξης		αυγουστος 1985	

4650

Υ.ΠΕ.ΧΩ.Δ.Ε.

Δ/ΝΣΗ ΠΟΛΕΟΔΟΜΙΑΣ ΘΕΣ/ΝΙΚΗΣ

ΥΠΟΜΝΗΜΑ

- Οριο πολεοδομικης ενοτητας γειτονιας
- Οριο κεντρικης περιοχης
- Οριο πυκνοδομημενης περιοχης
- Ρυμοτομικη γραμμη (πρασινη)
- Οικοδομικη γραμμη (κοκκινη)
- Στοα
- Καταργουμενη ρυμοτομικη η οικοδομικη γραμμη
- Οριο χρησης
- Αμιγης κατοικια
- Α Γενικη κατοικια
- Κ Λιανικο εμποριο εξυπηρετησεις αναψυχη
- ΕΜ Εγκαταστασεις μη οχλουσες
- Ελευθερος χωρος κοινοχρηστος
- (Ρ) Σταθμευση αυτοκινητων
- Οριο περιοχης αναπλασης
- Ζωνη ειδικων κινητρων
- ΖΑΣ Ζωνη αγορας συντελεστη δομησης
- ΖΚΣ Ζωνη κοινωνικου συντελεστη
- Οριο τομεα συντελεστη δομησης (ΣΔ)
- Οριο τομεα λοιπων ορων δομησης
- Οριο τομεα ειδικων περιορισμων δομησης

ΝΟΜΑΡΧΙΑ ΘΕΣΣΑΛΟΝΙΚΗΣ
ΔΙΕΥΘΥΝΣΗ ΠΟΛΕΟΔΟΜΙΑΣ
ΤΜΗΜΑ ΠΟΛ/ΚΩΝ ΜΕΛΕΤΩΝ

Σύμφωνα την ΔΠ/ΠΜ/ [illegible]/866/12-6-93 Απόφαση [illegible] Θεσσαλονίκης "Αναθεώρηση του Ρυμοτομικού Σχεδίου του Δήμου Ευόσμου Ν. Θεσ/νίκης [illegible]"


Θ. [illegible] 8 Ιουνίου 1993.
Ο ΔΙΕΥΘΥΝΤΗΣ
α/α

Αικατερίνη Θέμελη,
Αρχιτέκτων με Α', β

ΤΟΜΕΙΣ	I	II	III	IV	V	VI	VII	VIII	IX
ΣΔ	1.8	1.4	0.8	1.8	1.8	2.0	1.8	0.8	1.8

Τομεις / Οροι δομησης	I	II	III	IV	V	VI	VII	VIII	IX
ποσοστο καλυψης	κατα ΓΟΚ								
αρτιοτητα	10 π 200 ε	8 π 120 ε	15 π 400 ε	8 π 120 ε	8 π 120 ε	20 π 1000 ε	10 π 200 ε	8 π 120 ε	10 π 200 ε
παρεκκλιση						8 π 120 ε			
μεγιστο υψος	κατα ΓΟΚ						10 μ	κατα ΓΟΚ	8.5 μ
μορφολογικοι περιορισμοι							απαγορευεται η πυλωτη		απαγορευεται η πυλωτη

ΠΟΛΕΟΔΟΜΙΚΗ ΜΕΛΕΤΗ-ΑΝΑΘΕΩΡΗΣΗ
ΔΗΜΟΣ ΕΥΟΣΜΟΥ

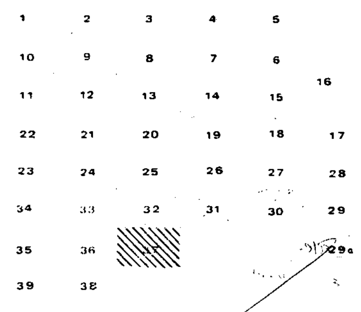

ΠΟΛΕΟΔΟΜΙΚΗ ΟΡΓΑΝΩΣΗ - ΛΕΙΤΟΥΡΓΙΕΣ


Π 2.1 ΡΥΜΟΤΟΜΙΚΟ ΣΧΕΔΙΟ

ΚΛΙΜΑΚΑ 1:500 ΔΗΜΟΣ ΕΥΟΣΜΟΥ
ΦΕΒΡΟΥΑΡΙΟΣ 1988 ΝΟΜΟΣ ΘΕΣΣΑΛΟΝΙΚΗΣ

ΜΕΛΕΤΗΤΕΣ ΑΡΧΙΤ ΝΕΣ: Σ. ΤΡΙΑΝΤΑΦΥΛΛΙΔΟΥ, Β. ΠΑΤΣΑΡΑΣΛΗ, Β. ΙΑΤΡΙΔΗΣ, Ε. ΤΡΥΦΩΝΙΔΟΥ, Α. ΠΟΛΙΤΟΥ


ΔΗ


38

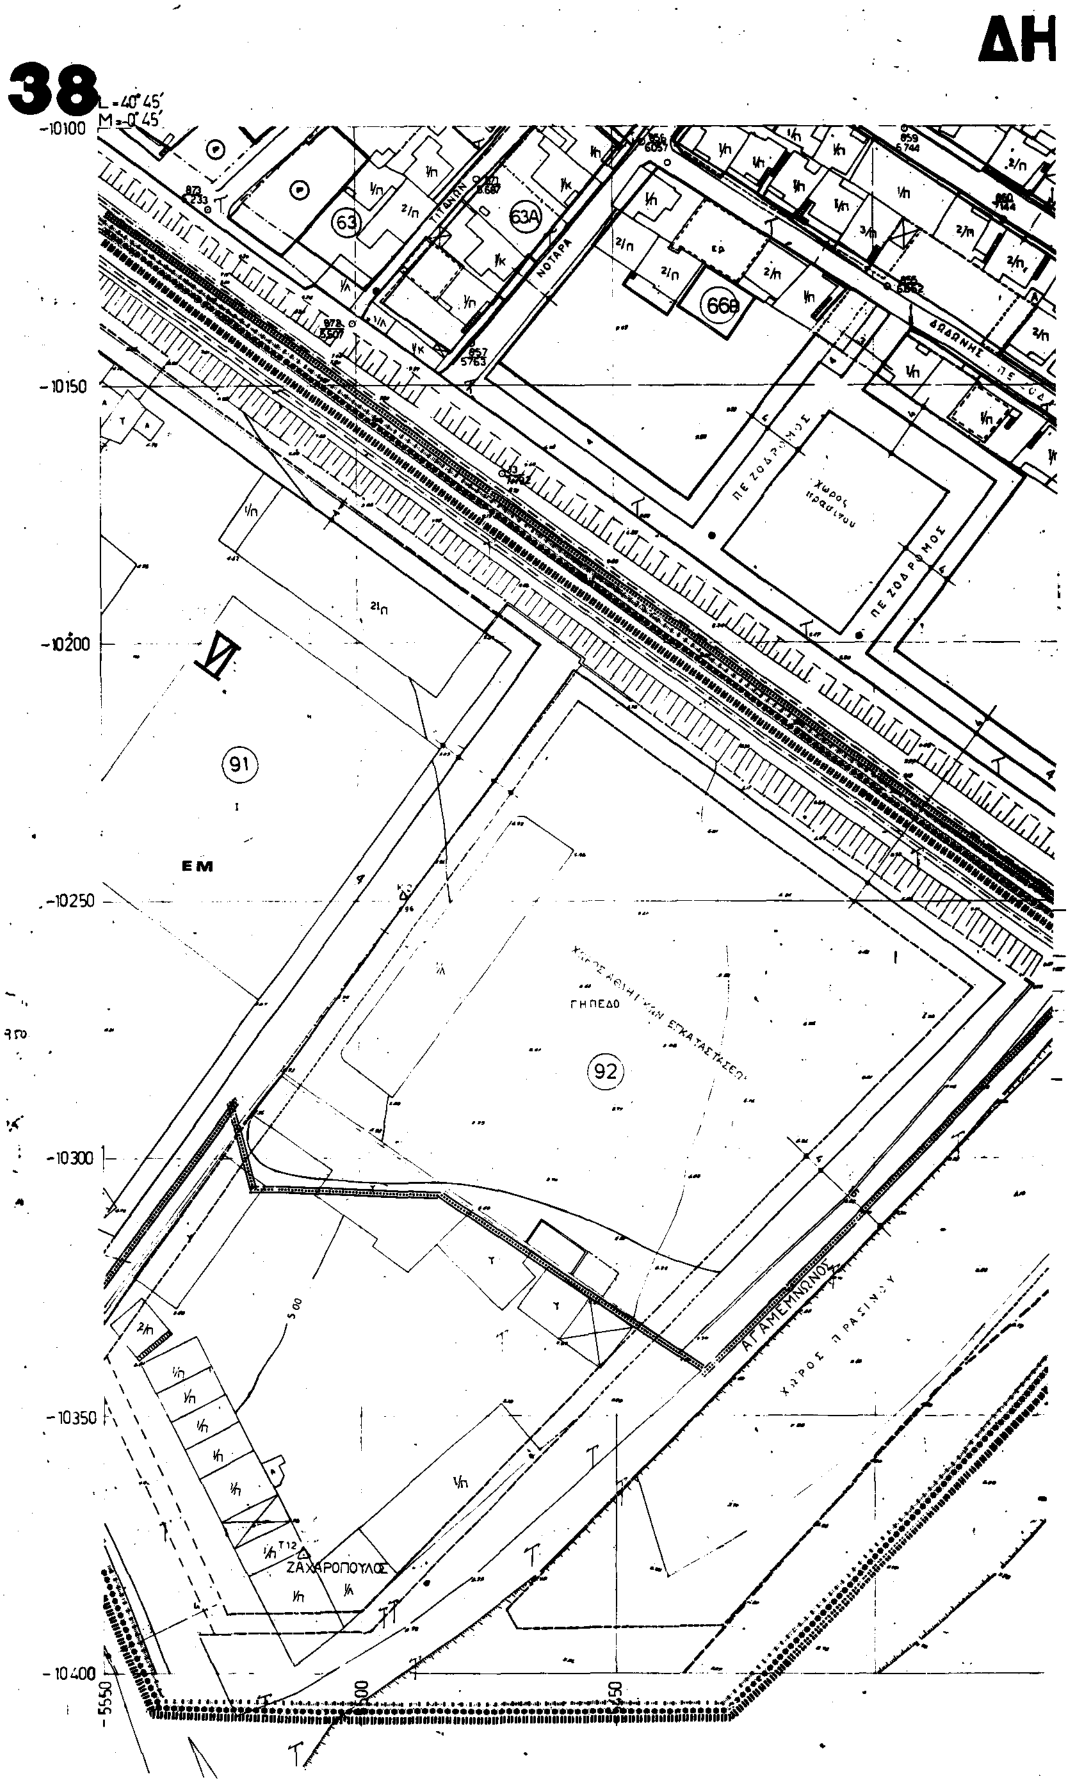
L=40°45'
M=0°45'
-10100
-10150
-10200
-10250
-10300
-10350
-10400
-5550
500
50
63
63A
66B
91
92
VI
ΕΜ
ΝΟΤΑΡΑ
ΠΕΖΟΔΡΟΜΟΣ
Χώρος πρασίνου
ΓΗΠΕΔΟ
ΑΓ. ΑΜΕΜΝΩΝΟΣ
ΧΩΡΟΣ ΠΡΑΣΙΝΟΥ
ΖΑΧΑΡΟΠΟΥΛΟΣ

ΜΟΣ ΕΥΟΣΜΟΥ

ΚΛΙΜΑΞ 1:500

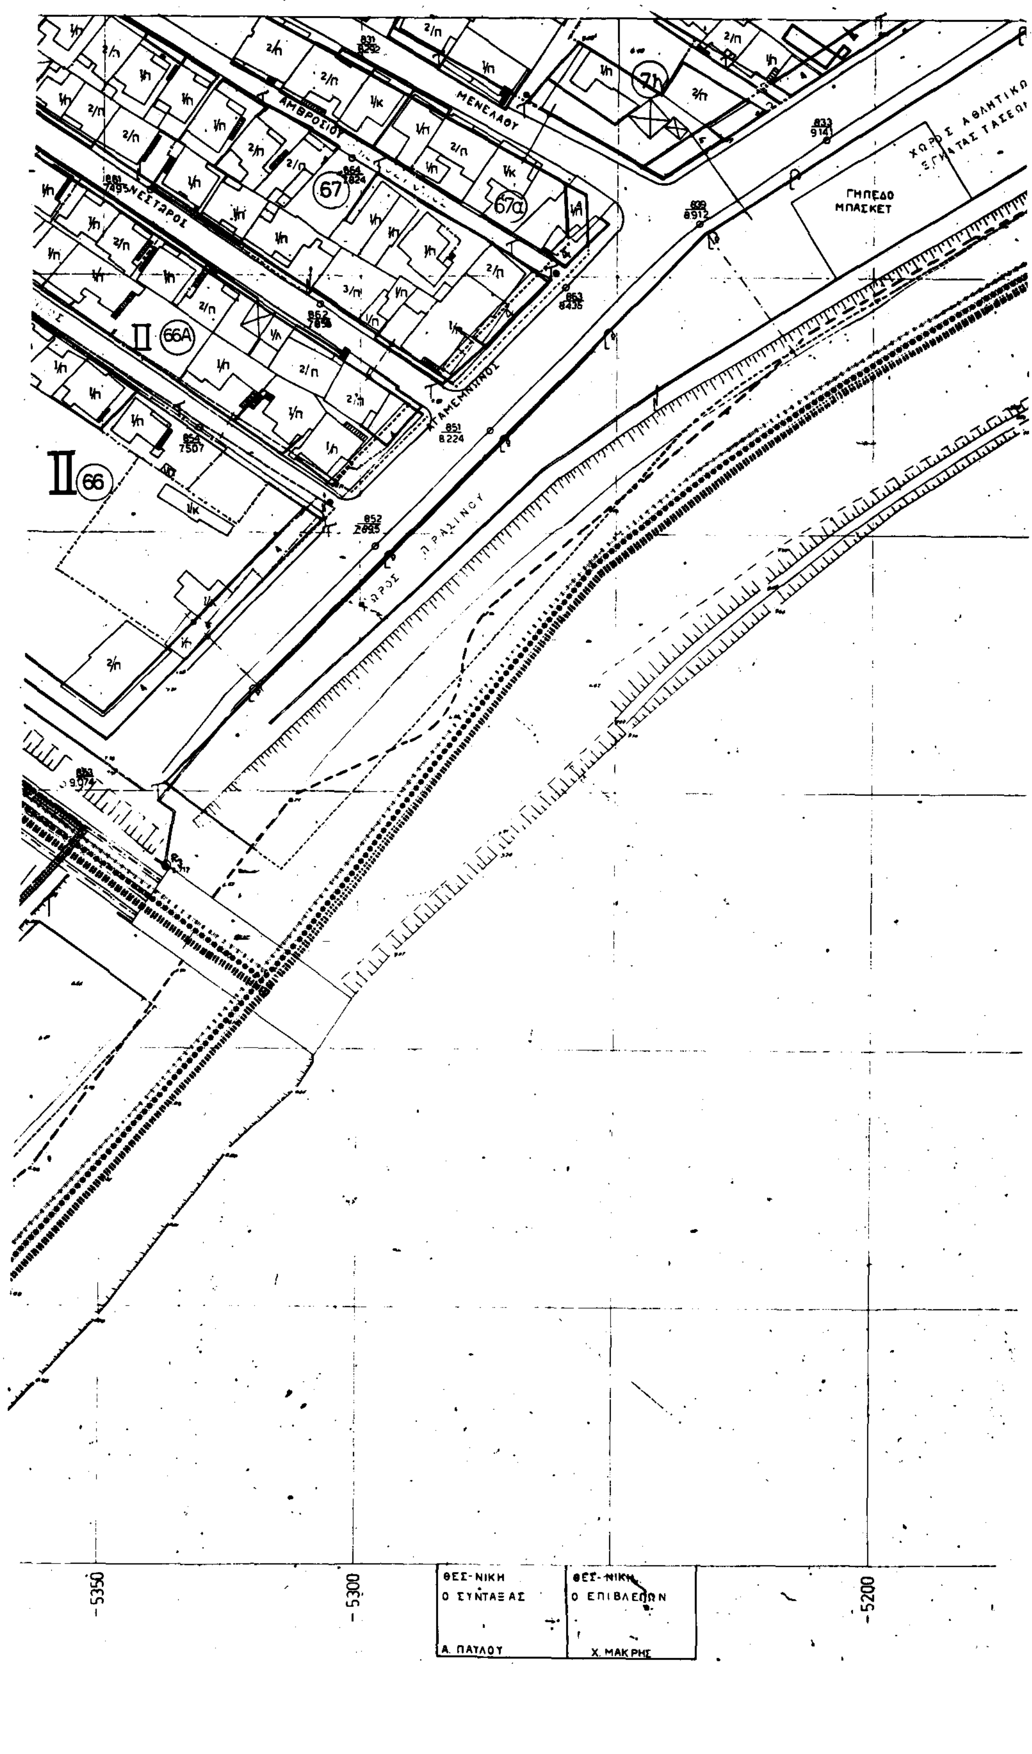

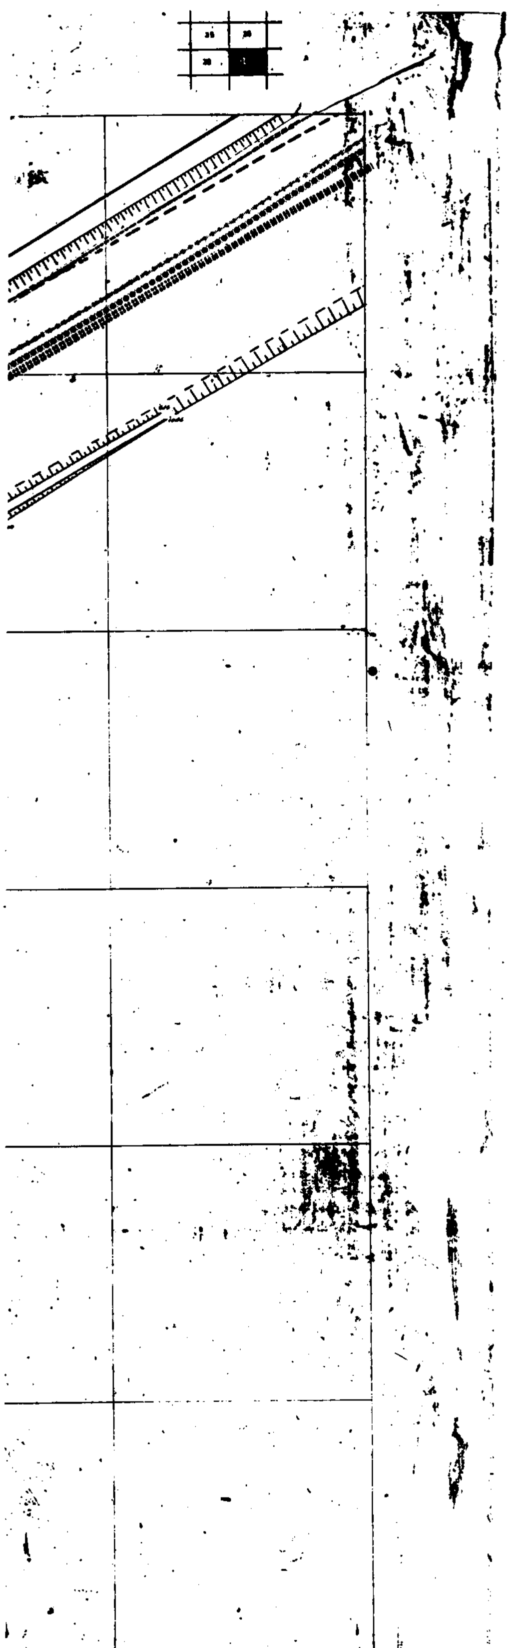

ΝΟΜΟΣ	08	ΘΕΣ-ΝΙΚΗΣ	
ΔΗΜΟΣ	050	ΕΥΟΣΜΟΥ	
μεθοδος συνταξης		τοπογραφικα στοιχεια	επιγεια
χρονος συνταξης		αυγουστος 1986	

Υ.ΠΕ.ΧΩ.Δ.Ε.

Δ/ΝΣΗ ΠΟΛΕΟΔΟΜΙΑΣ ΘΕΣ/ΝΙΚΗΣ

ΥΠΟΜΝΗΜΑ

- Οριο πολεοδομικης ενοτητας - γειτονιας
- Οριο κεντρικης περιοχης
- Οριο πυκνοδομημενης περιοχης
- Ρυμοτομικη γραμμη (πρασινη)
- Οικοδομικη γραμμη (κοκκινη)
- Στοα
- Καταργουμενη ρυμοτομικη η οικοδομική γραμμη
- Οριο χρησης
- Αμιγης κατοικια
- A Γενικη κατοικια
- K Λιανικο εμποριο - εξυπηρετησεις
- EM Εγκαταστασεις μη οχλουσες
- Ελευθερος χωρος κοινοχρηστος
- P Σταθμευση αυτοκινητων
- Οριο περιοχης αναπλασης
- ΖΕΚ Ζωνη ειδικων κινητρων
- ΖΑΣ Ζωνη αγορας συντελεστη δομησης
- ΖΚΣ Ζωνη κοινωνικου συντελεστη
- Οριο τομεα συντελεστη δομησης (ΣΔ)
- Οριο τομεα λοιπων ορων δομησης
- Οριο τομεα ειδικων περιορισμων. δομησης

ΝΟΜΑΡΧΙΑ ΘΕΣΣΑΛΟΝΙΚΗΣ
ΔΙΕΥΘΥΝΣΗ ΠΟΛΕΟΔΟΜΙΑΣ
ΤΜΗΜΑ ΠΟΛ/ΚΩΝ ΜΕΛΕΤΩΝ


Συνοδεύει την ΔΠ/ΠΜ/28644/865/18-6-93 Απόφαση Νομάρχη Θεσσαλονίκης

Θεσσαλονίκη 1993
Ο ΔΙΕΥΘΥΝΤΗΣ

ΤΟΜΕΙΣ	I	II	III	IV	V	VI	VII	VIII	IX
ΣΔ	1.8	1.4	0.8	1.8	1.8	2.0	1.8	0.8	1.8

Τομεις / Οροι δομησης	I	II	III	IV	V	VI	VII	VIII	IX
ποσοστο καλυψης	κατα ΓΟΚ								
αρτιοτητα	10 π 200 ε	8 π 120 ε	15 π 400 ε	8 π 120 ε	8 π 120 ε	20 π 1000 ε	10 π 200 ε	8 π 120 ε	10 π 200 ε
παρεκκλιση						8 π 120 ε			
μεγιστο υψος	κατα ΓΟΚ						10 μ	κατα ΓΟΚ	9.5 μ
μορφολογικοι περιορισμοι							απαγορευεται η πυλωτη		απαγορευεται η πυλωτη

ΠΟΛΕΟΔΟΜΙΚΗ ΜΕΛΕΤΗ-ΑΝΑΘΕΩΡΗΣΗ
ΔΗΜΟΣ ΕΥΟΣΜΟΥ

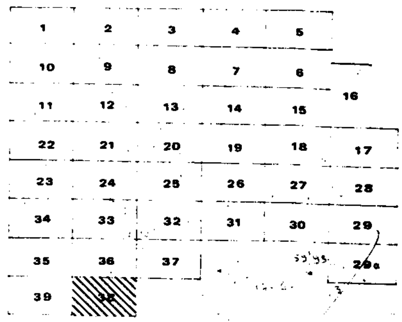

ΠΟΛΕΟΔΟΜΙΚΗ ΟΡΓΑΝΩΣΗ - ΛΕΙΤΟΥΡΓΙΕΣ

Π 2.1 ΡΥΜΟΤΟΜΙΚΟ ΣΧΕΔΙΟ

ΚΛΙΜΑΚΑ 1:500	ΔΗΜΟΣ ΕΥΟΣΜΟΥ	
ΦΕΒΡΟΥΑΡΙΟΣ 1988	ΝΟΜΟΣ ΘΕΣΣΑΛΟΝΙΚΗΣ	
ΜΕΛΕΤΗΤΕΣ ΑΡΧΙΤ/ΝΕΣ	Σ.ΤΡΙΑΝΤΑΦΥΛΛΙΔΟΥ Β.ΠΑΤΣΑΡΑΣΛΗ Β.ΙΑΤΡΙΔΗΣ	Ε.ΤΡΥΦΩΝΙΔΟΥ Α.ΠΟΛΙΤΟΥ

ΕΘΝΙΚΟ ΤΥΠΟΓΡΑΦΕΙΟ

Εκδίδει την ΕΦΗΜΕΡΙΔΑ ΤΗΣ ΚΥΒΕΡΝΗΣΕΩΣ από το 1833

Διεύθυνση : Καποδιστρίου 34 Ταχ. Κώδικας : 104 32 TELEX : 22.3211 YPET GR FAX : 5234312	Οι υπηρεσίες του **ΕΘΝΙΚΟΥ ΤΥΠΟΓΡΑΦΕΙΟΥ** λειτουργούν καθημερινά από **8.00'** έως **13.00'**

ΧΡΗΣΙΜΕΣ ΠΛΗΡΟΦΟΡΙΕΣ

* Πώληση ΦΕΚ όλων των Τευχών Σολωμού 51 τηλ.: 52.39.762
* ΒΙΒΛΙΟΘΗΚΗ: Σολωμού 51 τηλ.: 52.48.188
* Για φωτοαντίγραφα παλαιών τευχών στην οδό Σολωμού 51 τηλ.: 52 48 141
* Τμήμα πληροφόρησης: Για τα δημοσιεύματα των ΦΕΚ Σολωμού 51 τηλ. 52.25.713 – 52.49.547

* Οδηγίες για δημοσιεύματα Ανωνύμων Εταιρειών και ΕΠΕ τηλ.: 52.48.785

Πληροφορίες για δημοσιεύματα Ανωνύμων Εταιρειών και ΕΠΕ τηλ.: 52.25.761

* Αποστολή ΦΕΚ στην επαρχία με καταβολή της αξίας του δια μέσου Δημοσίου Ταμείου Για πληροφορίες: τηλ.: 52.48.320

Τιμές κατά τεύχος της ΕΦΗΜΕΡΙΔΑΣ ΤΗΣ ΚΥΒΕΡΝΗΣΕΩΣ:

Κάθε τεύχος μέχρι 8 σελίδες δρχ. 100. Από 9 σελίδες μέχρι 16 δρχ. 150, από 17 έως 24 δρχ. 200

Από 25 σελίδες και πάνω η τιμή πώλησης κάθε φύλλου (8σέλιδου ή μέρους αυτού) αυξάνεται κατά 50 δρχ.

Μπορείτε να γίνετε συνδρομητής για όποιο τεύχος θέλετε. Θα σας αποστέλλεται με το Ταχυδρομείο.

ΕΤΗΣΙΕΣ ΣΥΝΔΡΟΜΕΣ

Κωδικός αριθ. κατάθεσης στο Δημόσιο Ταμείο 2531			Κωδικός αριθ. κατάθεσης στο Δημόσιο Ταμείο 3512	
Η ετήσια συνδρομή είναι:			Ποσοστό 5% υπέρ του Ταμείου Αλληλοβοηθείας του Προσωπικού (ΤΑΠΕΤ)	
α) Για το Τεύχος Α'	Δρχ.	15.000	Δρχ.	750
β) » » » Β'	»	30.000	»	1.500
γ) » » » Γ'	»	10.000	»	500
δ) » » » Δ'	»	30.000	»	1.500
ε) » » » Αναπτυξιακών Πράξεων	»	20.000	»	1.000
στ) » » » Ν.Π.Δ.Δ.	»	10.000	»	500
ζ) » » » ΠΑΡΑΡΤΗΜΑ	»	5.000	»	250
η) » » » Δελτ. Εμπ.& Βιομ. Ιδ.	»	10.000	»	500
θ) » » » Αν. Ειδικού Δικαστηρίου	»	3.000	»	150
ι) » » » Α.Ε. & Ε.Π.Ε.	»	200.000	»	10.000
ια) Για όλα τα Τεύχη εκτός ΤΑΕ-ΕΠΕ	»	100.000	»	5.000

Πληροφορίες: τηλ. 52.48.320

ΑΠΟ ΤΟ ΕΘΝΙΚΟ ΤΥΠΟΓΡΑΦΕΙΟ